



雷州市白沙卫生院业务楼平面规划

总平面规划图

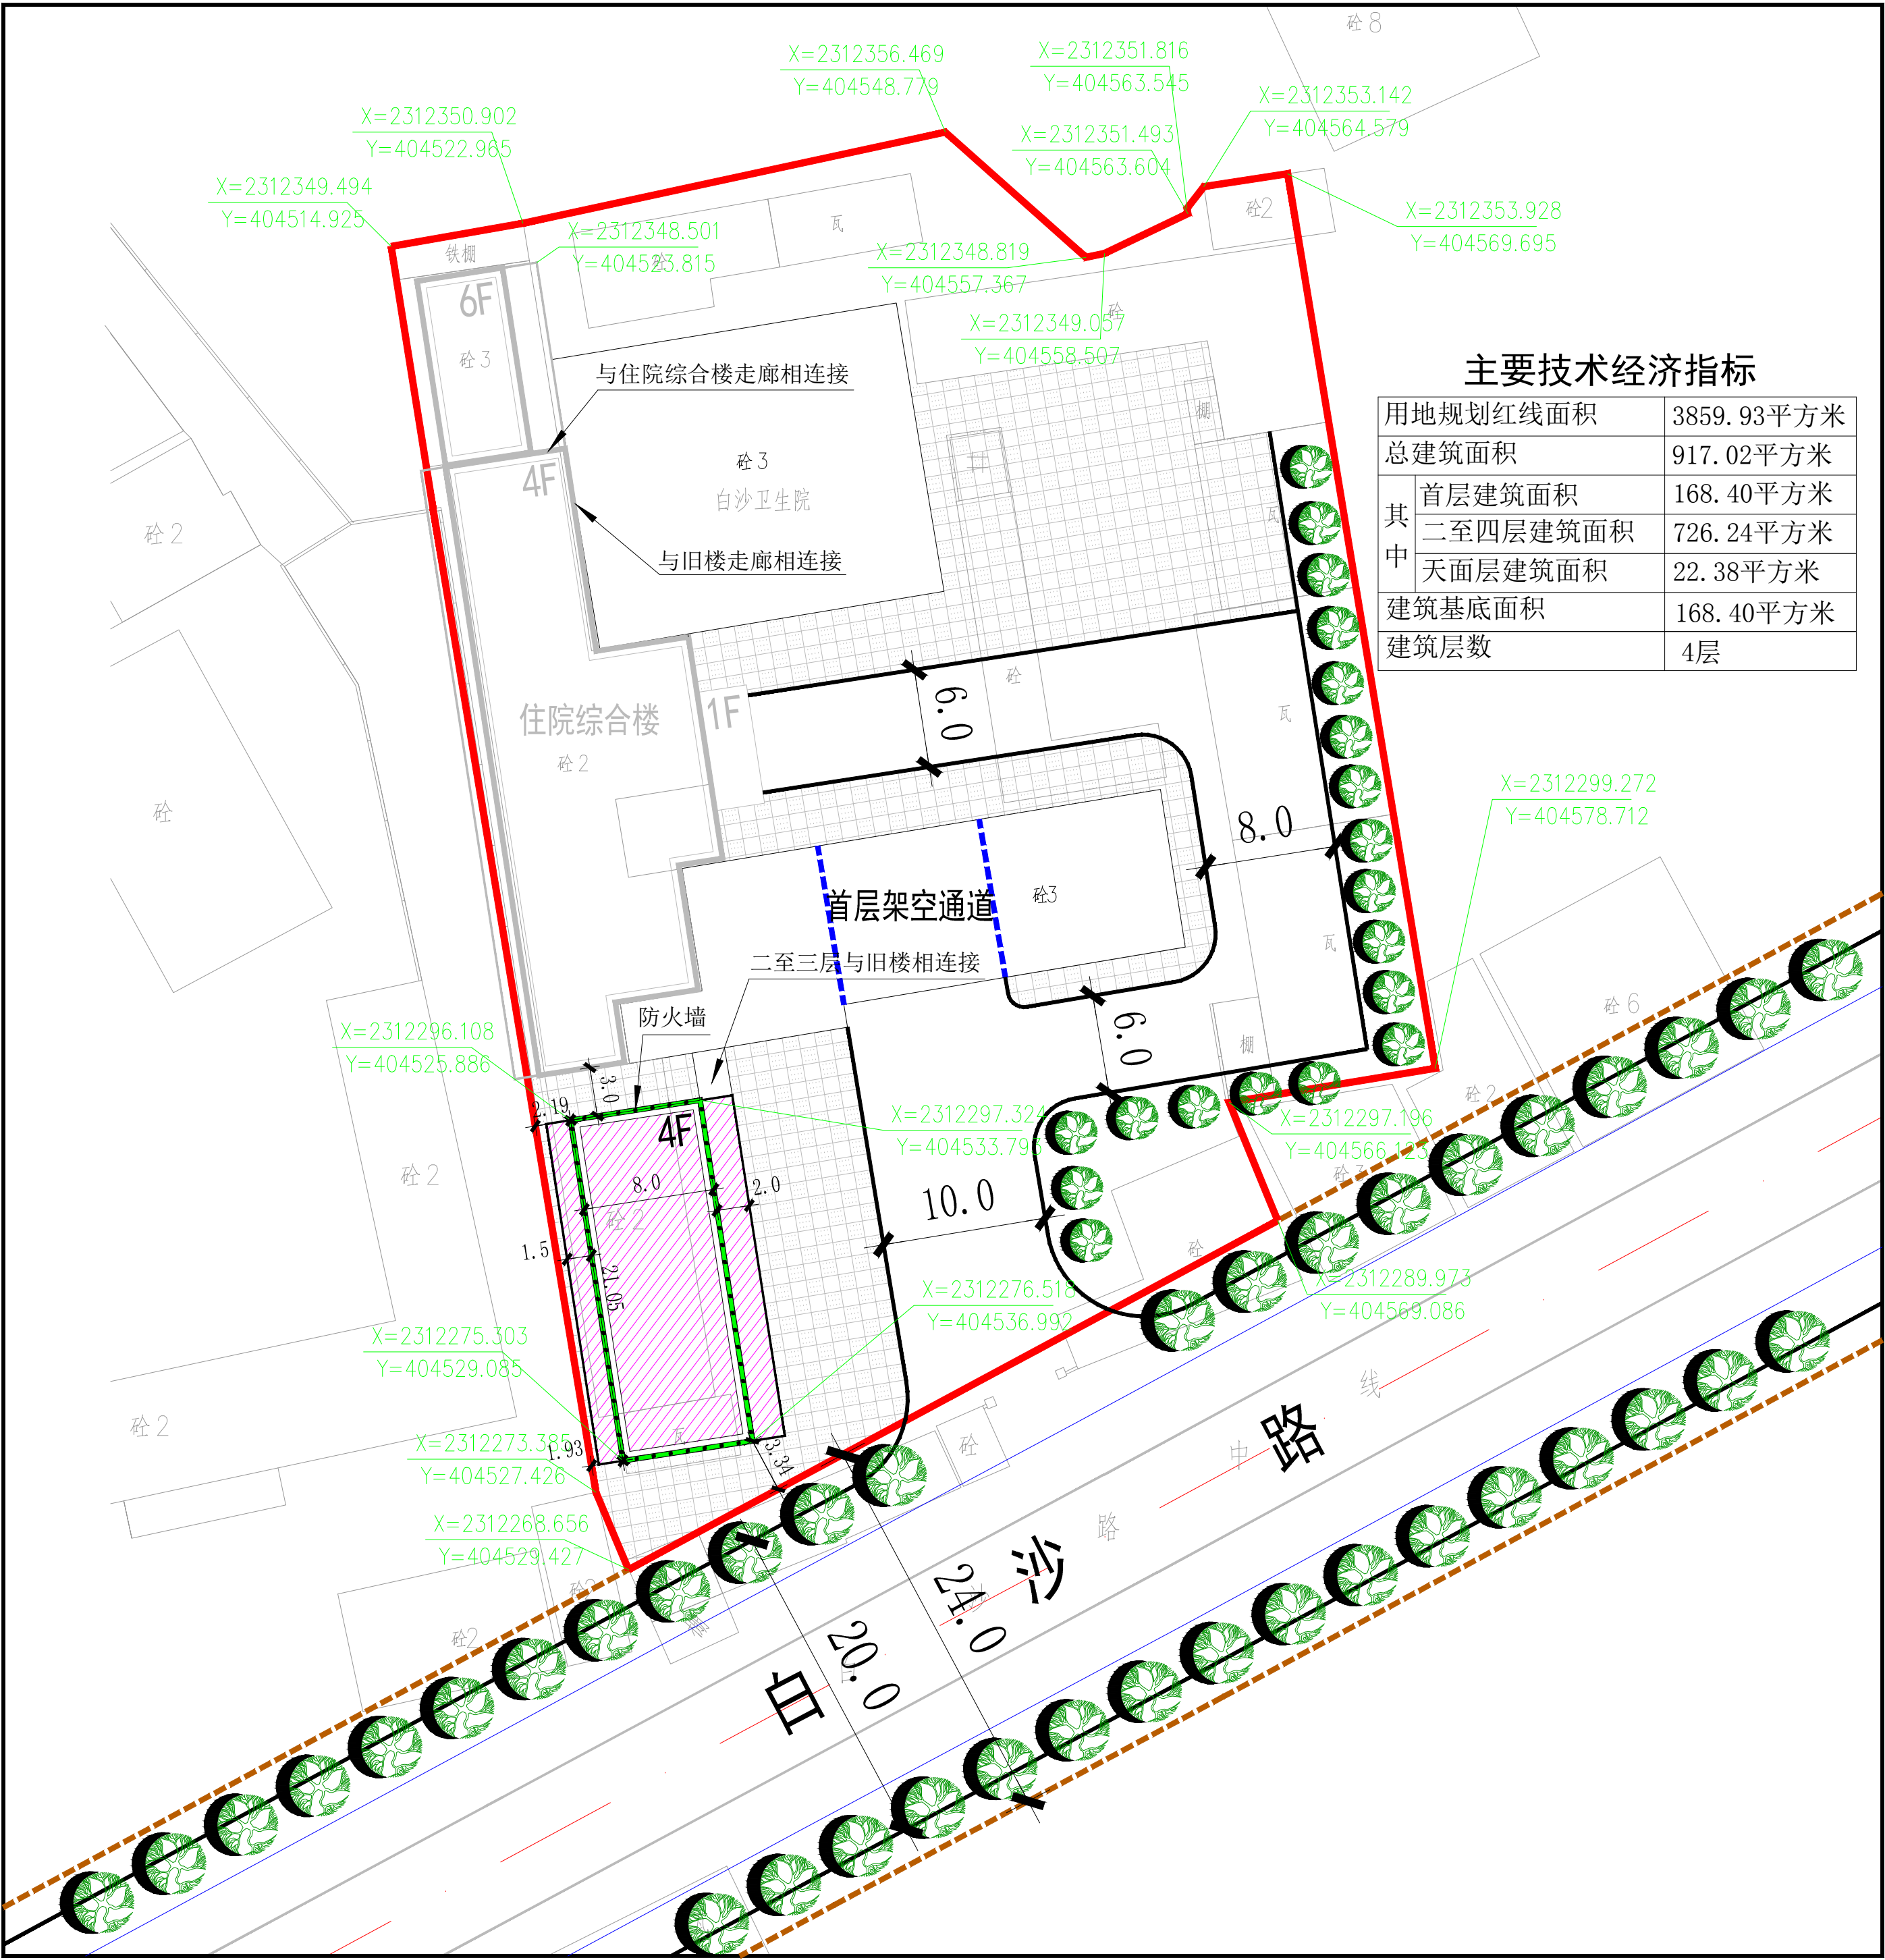


图例

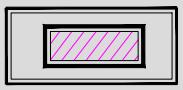

规划建筑




首层范围线

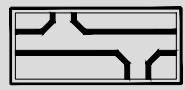


道路



建筑控制线

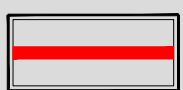

用地规划红线

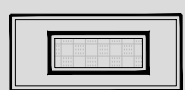

铺地

雷州市城乡规划设计室 2019.04

图号: 01

