


修改后方案

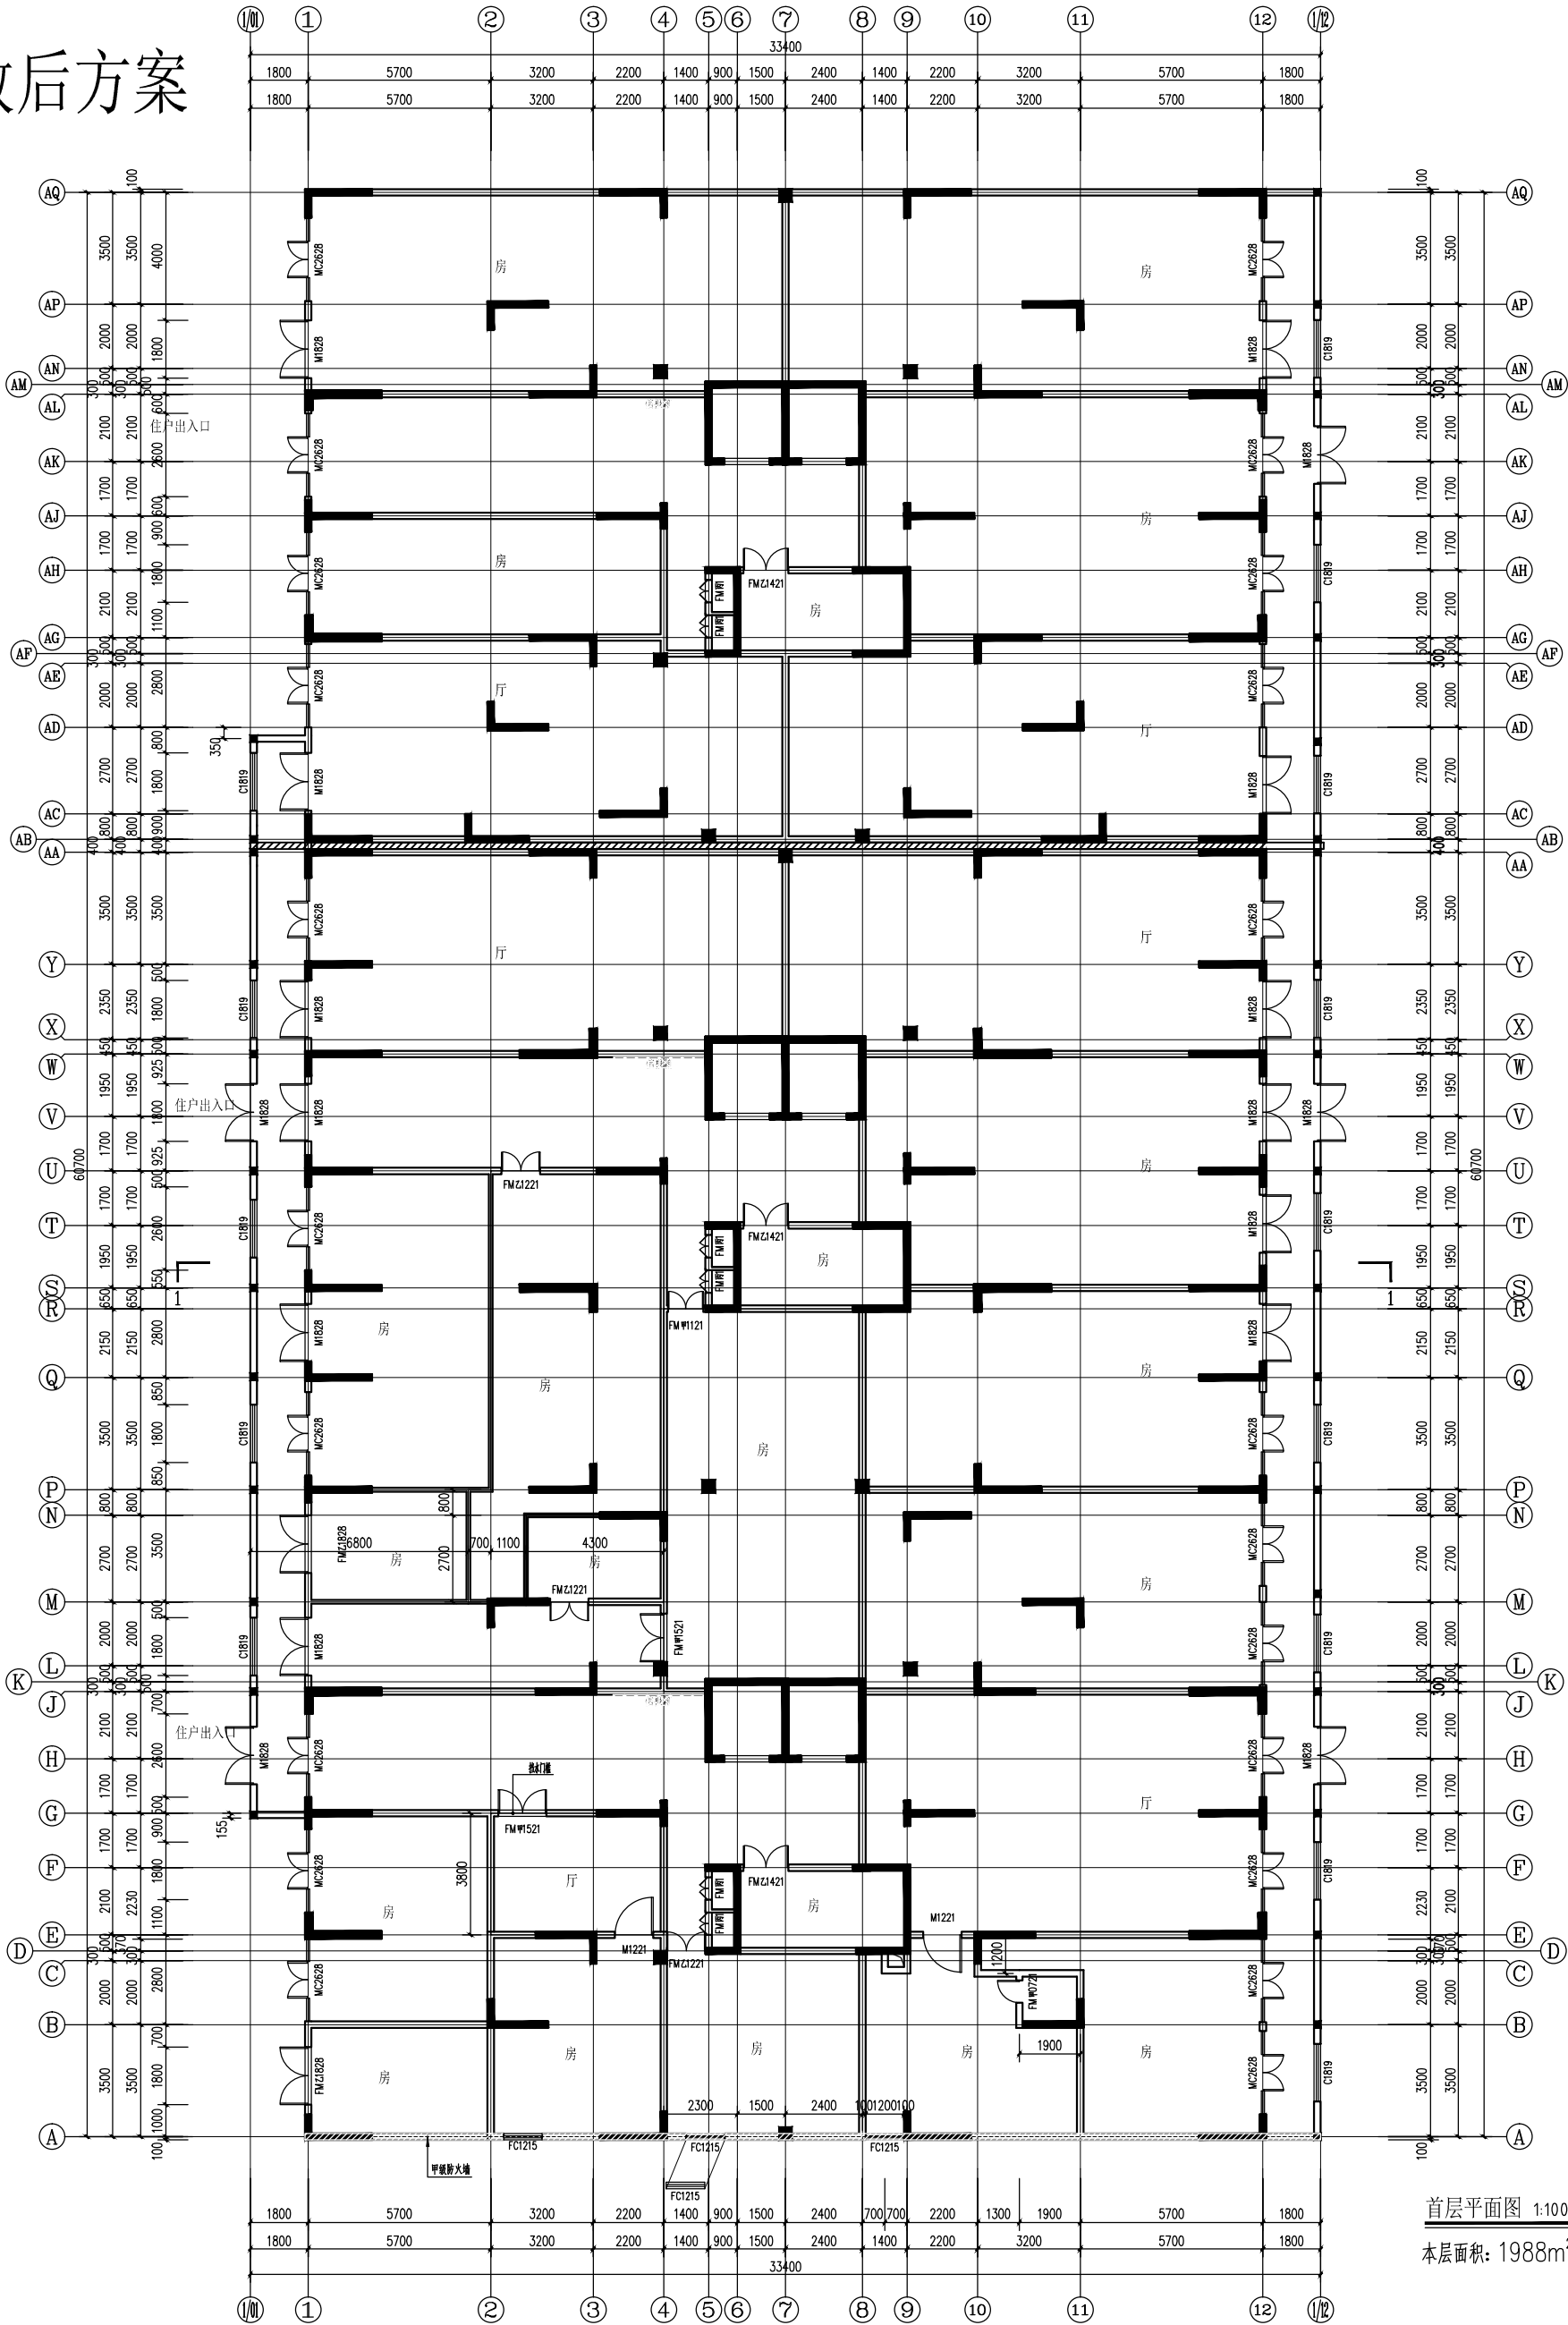

首层平面图 1:100

本层面积: 1988m²

