

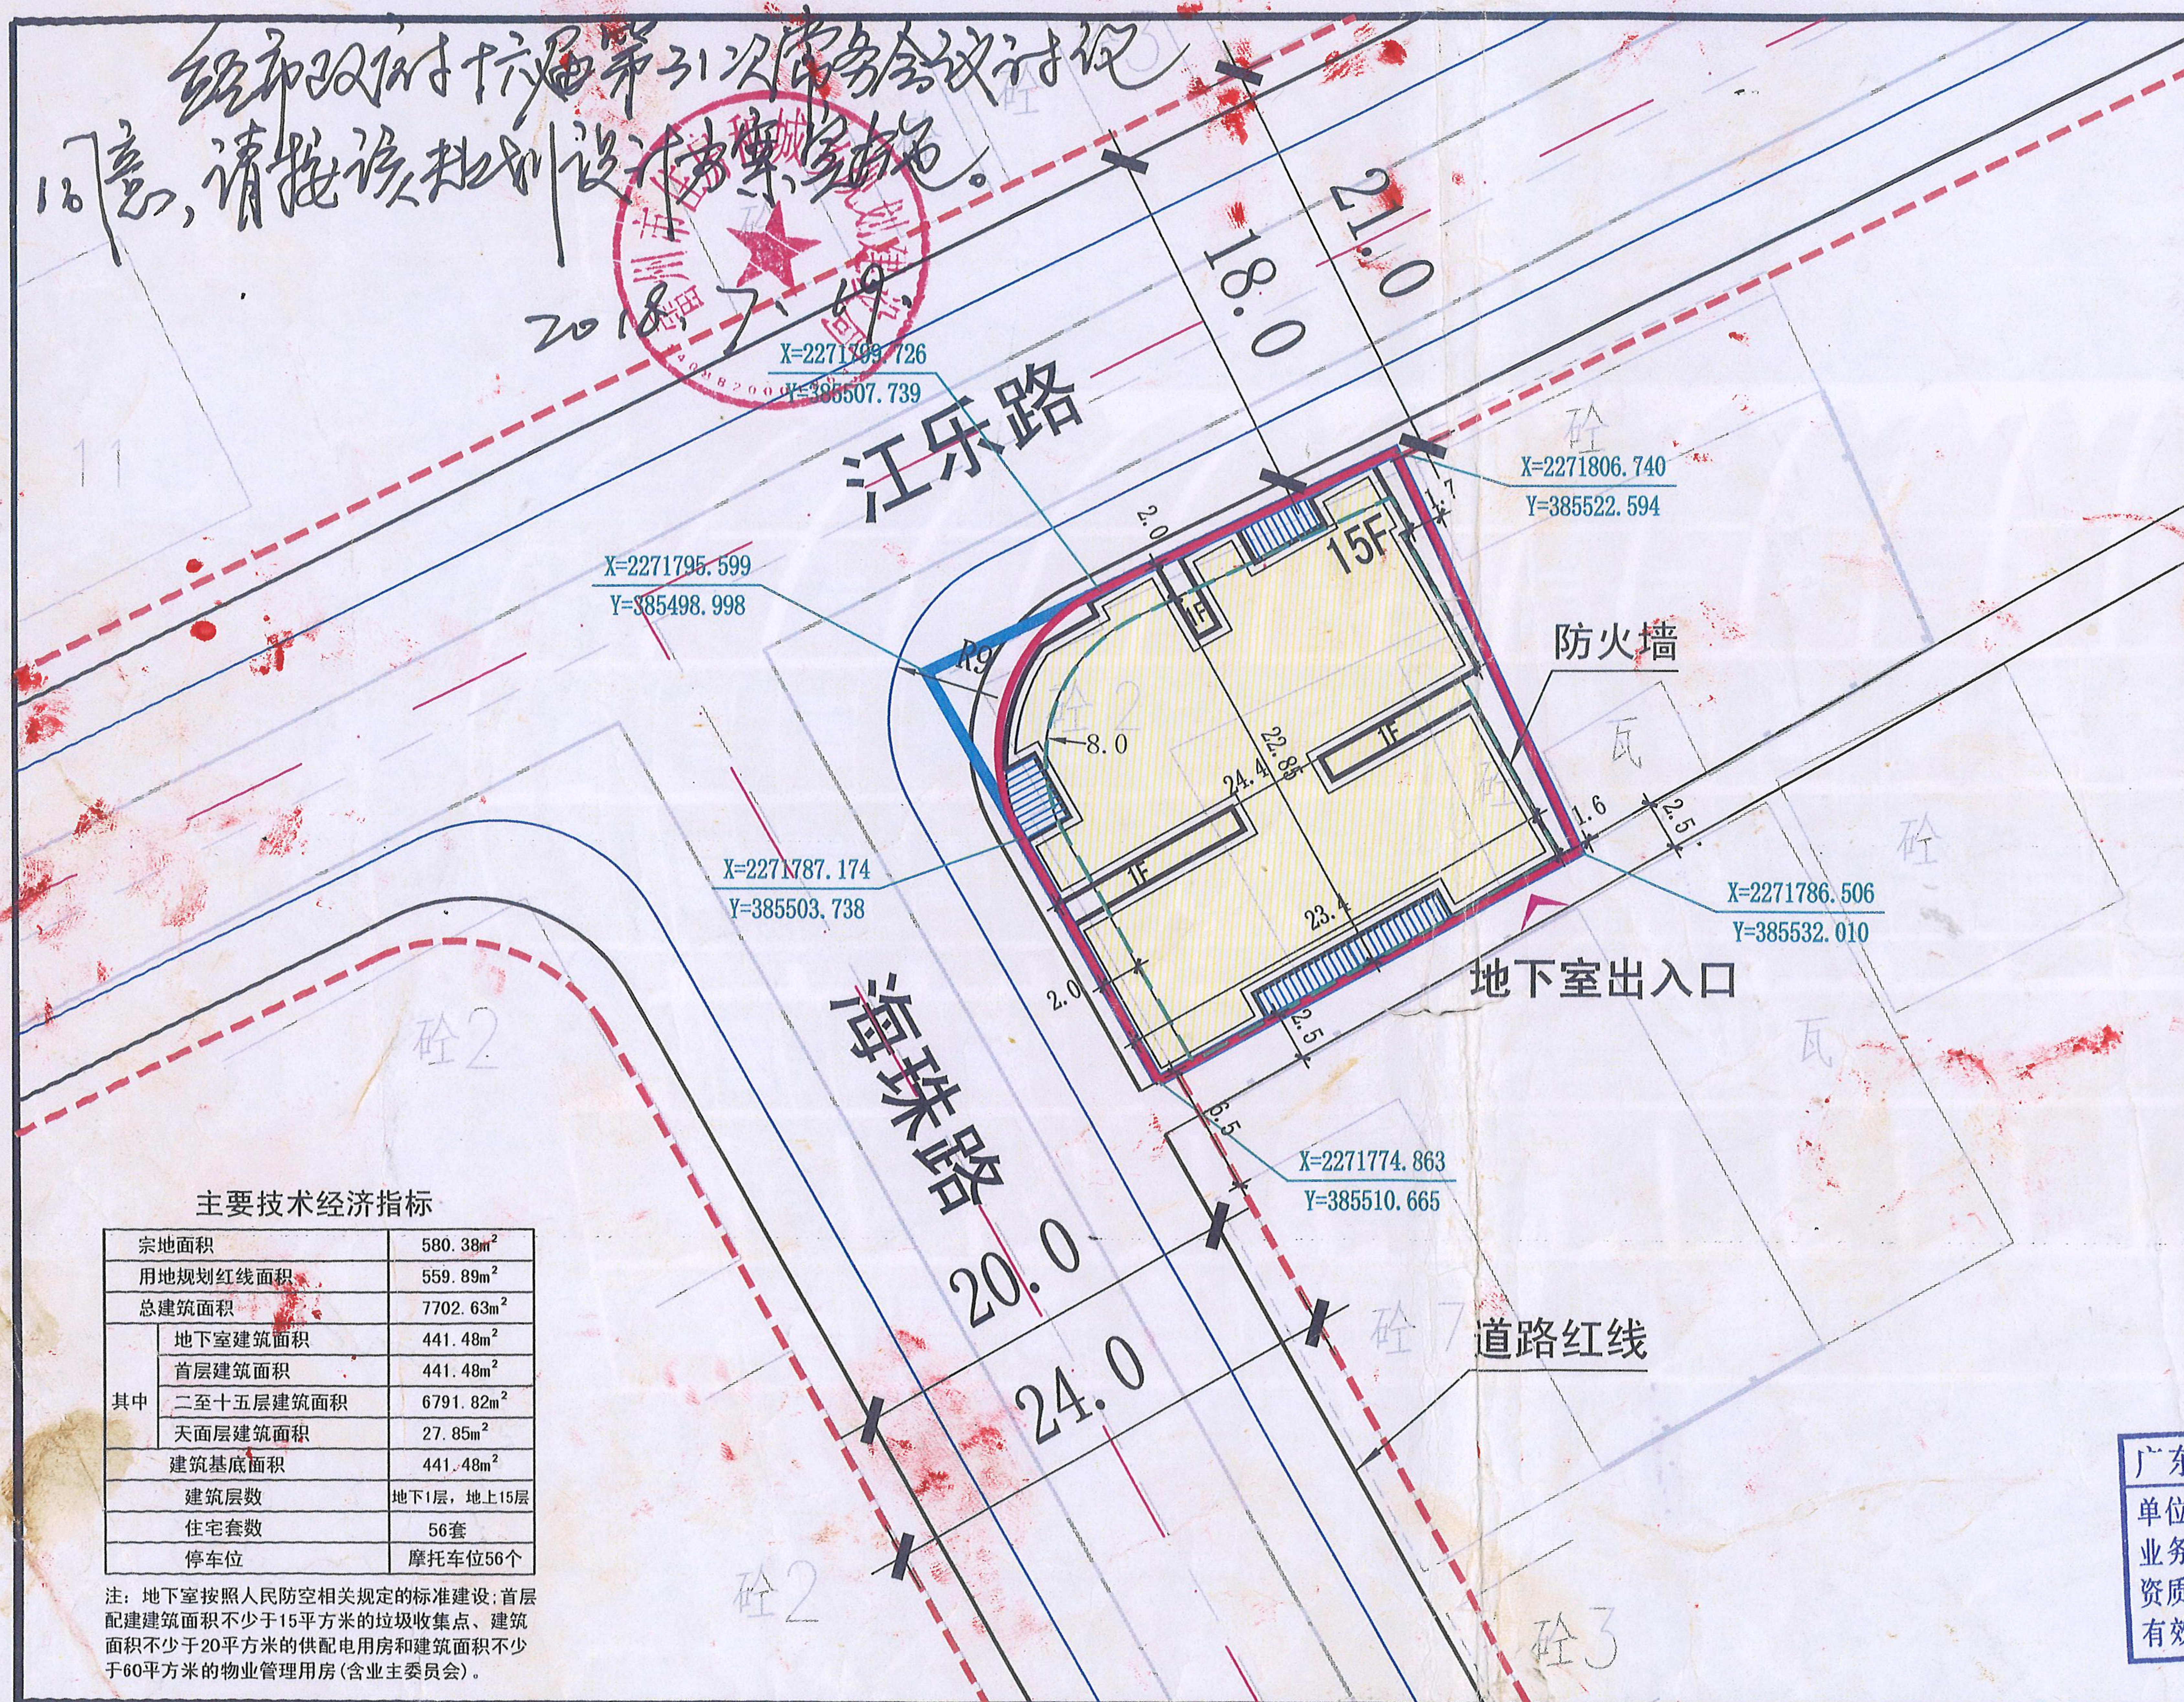



雷州市覃斗镇原供销大厦用地“三旧”改造单元规划

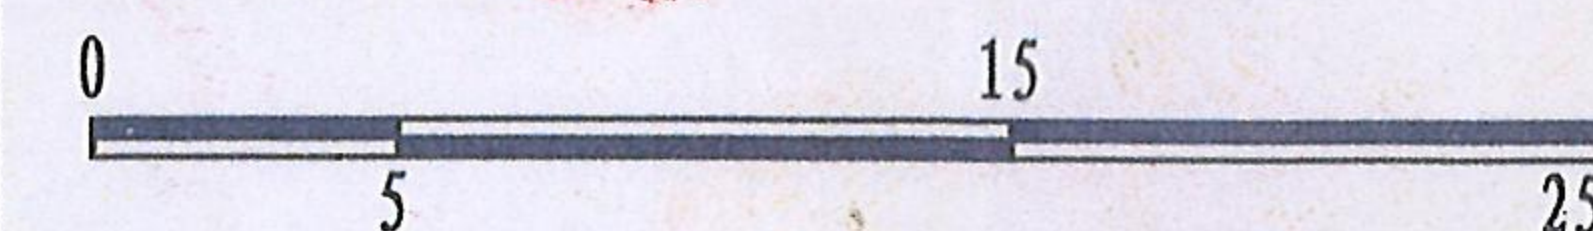


风玫瑰图

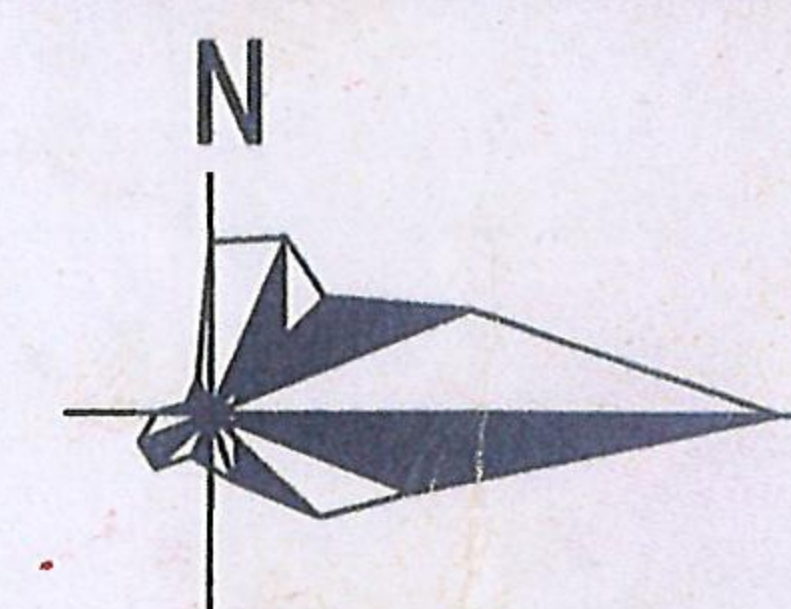


图例

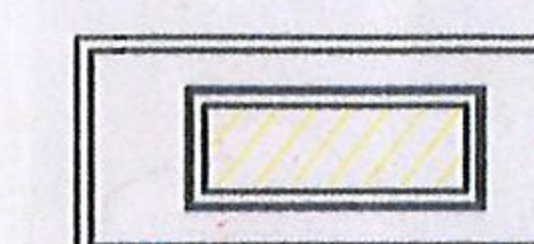


规划建筑

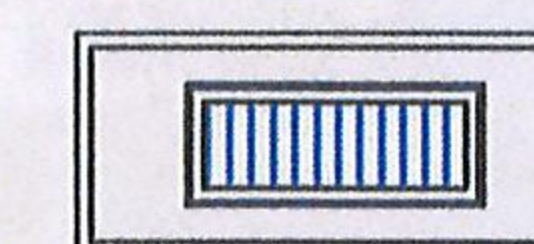


阳台

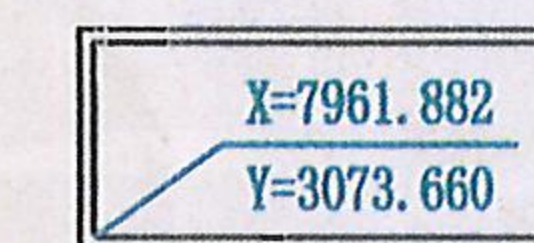

控制点坐标

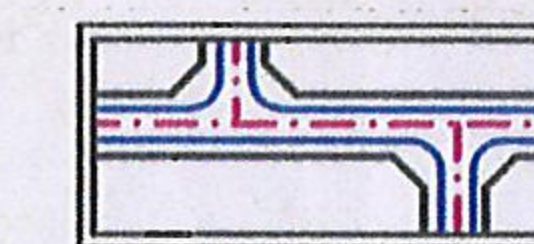

道路

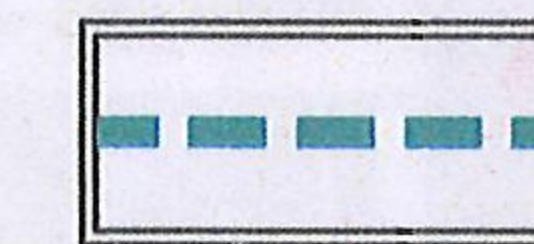

地下室范围线
首层范围线



建筑控制线



宗地红线



用地规划红线

广东省城市规划设计出图专用章
单位名称: 雷州市城乡规划设计室
业务范围: 城乡规划
资质证书编号: 143050(丙级)
有效期至: 2019年12月30日

总平面规划图