


雷州市企水学校教师周转宿舍平面规划(调整)

总平面规划图

主要技术经济指标

总建筑面积	934.82平方米
其中	
首层建筑面积	181.66平方米
二至四层建筑面积	611.40平方米
五层建筑面积	141.76平方米
建筑基底面积	192.27平方米
建筑层数	5层
宿舍套数	28套

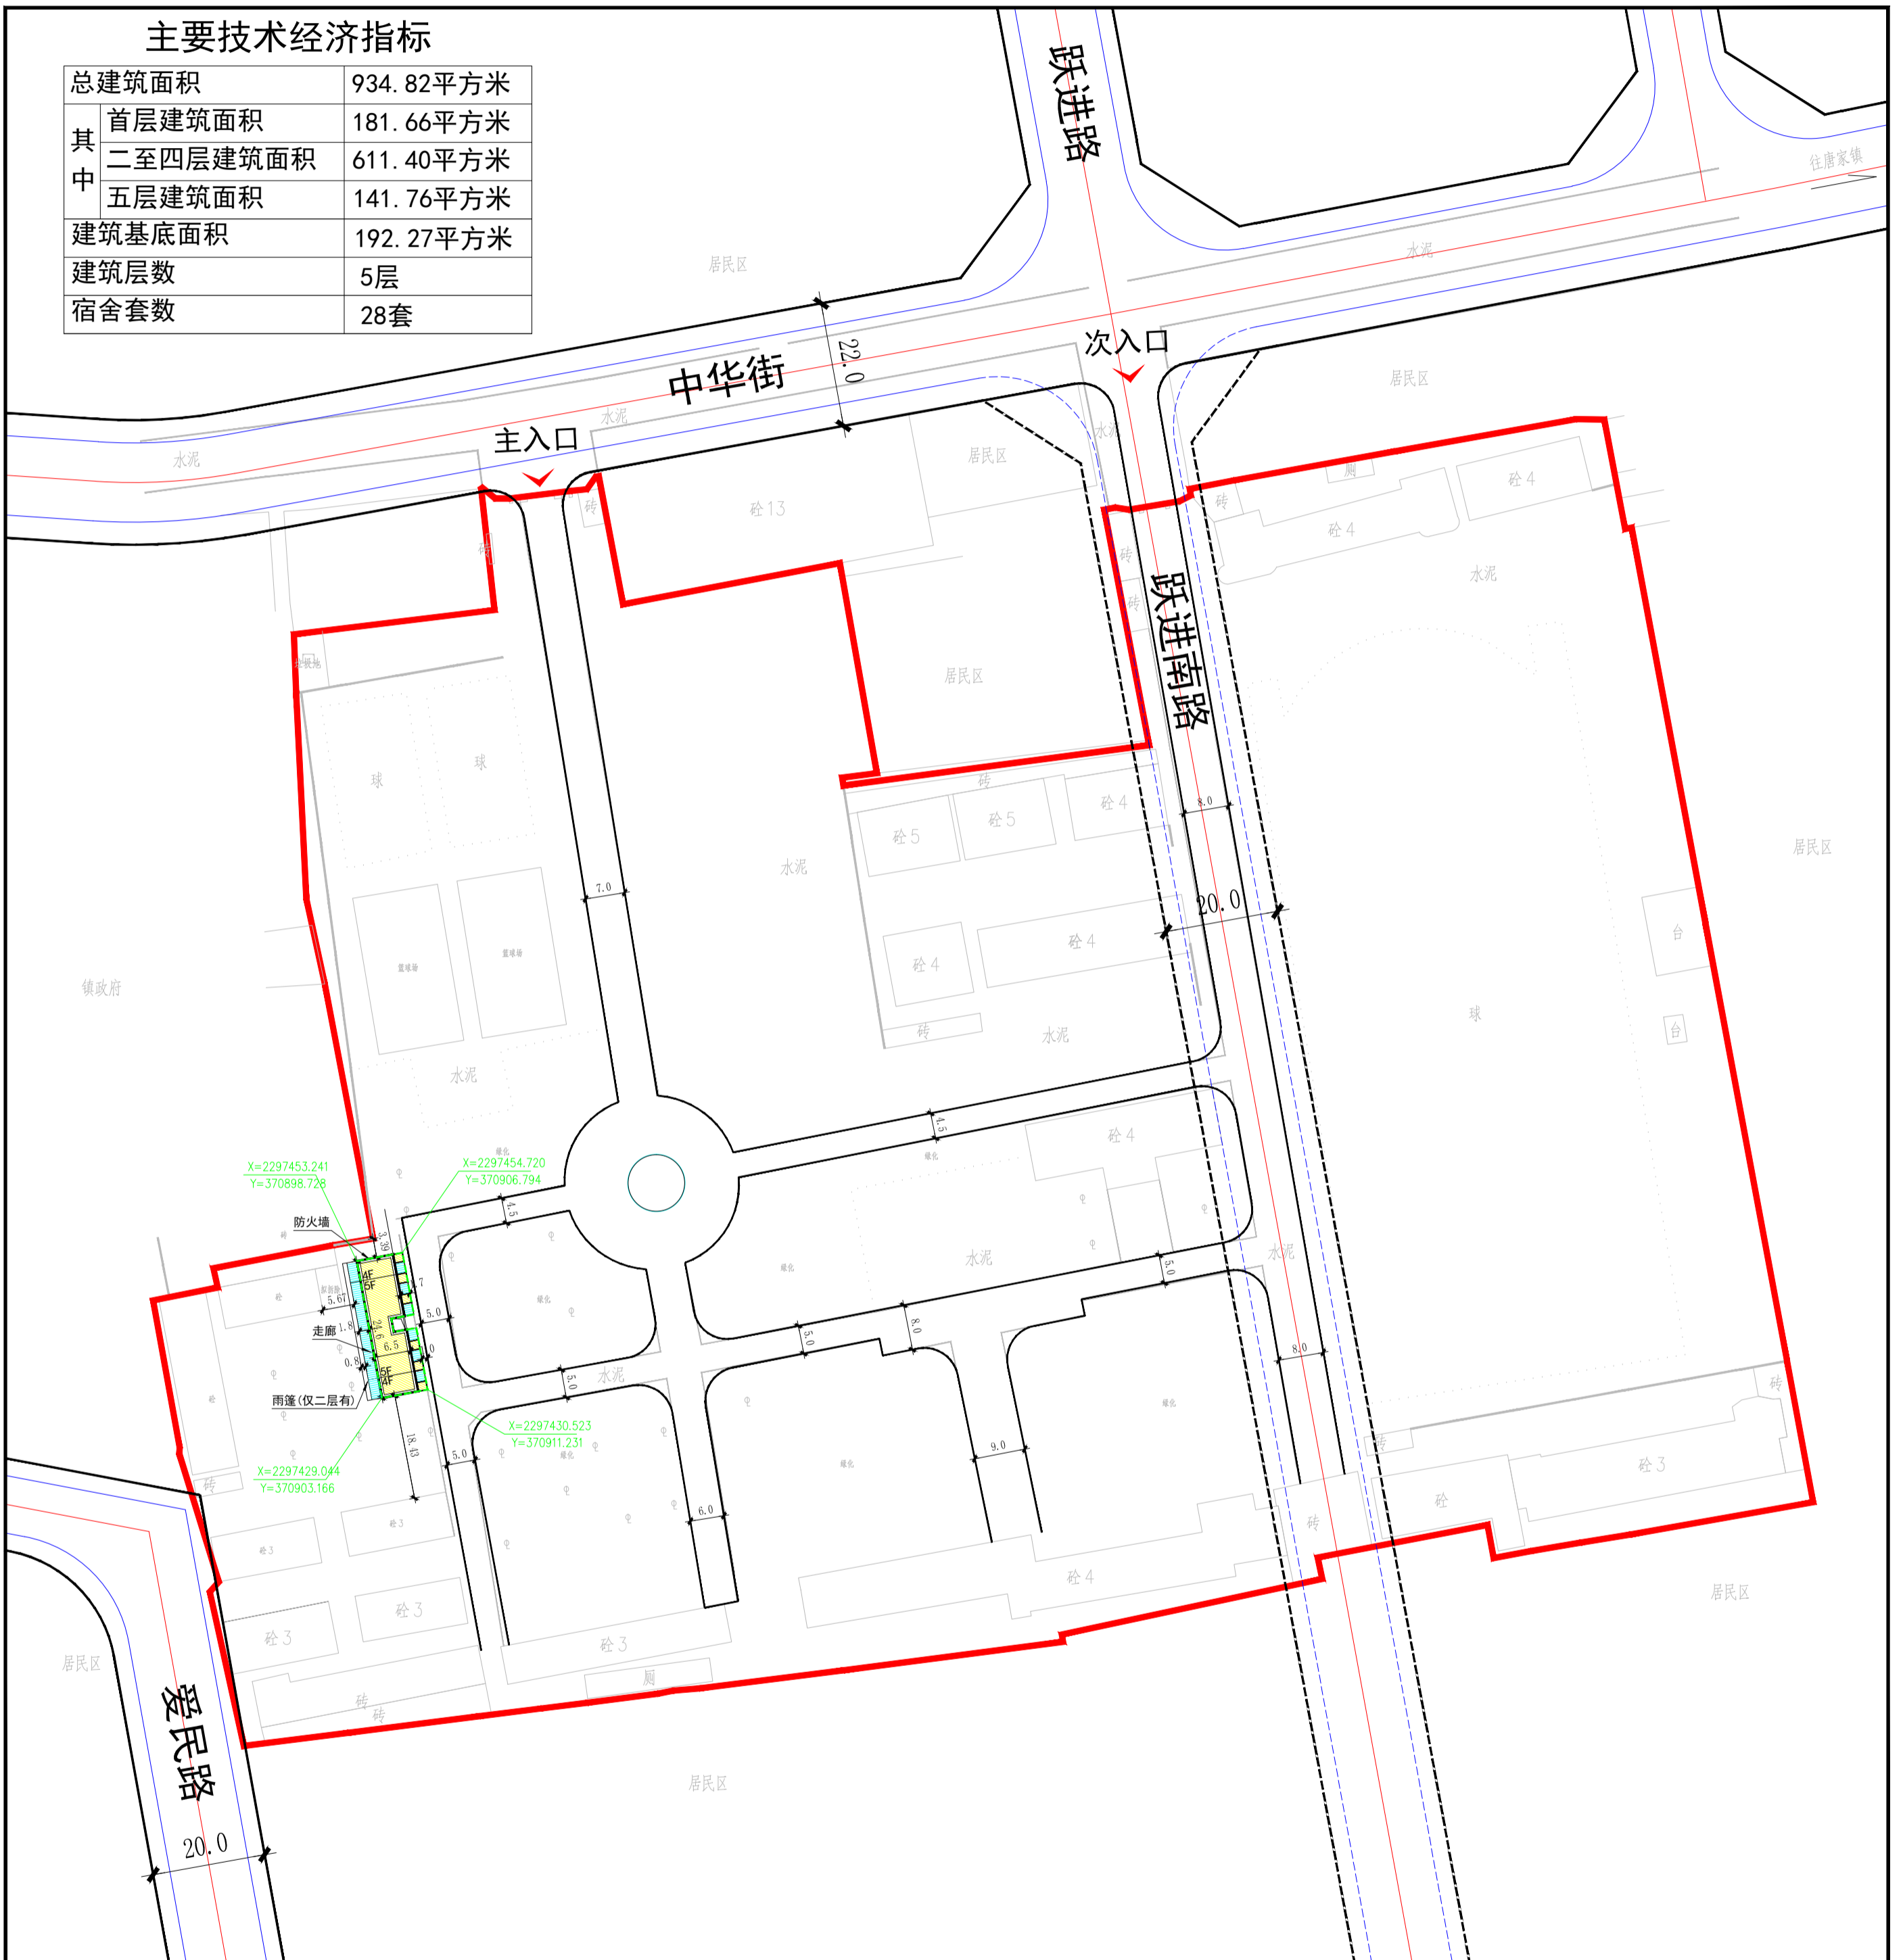

图例

- 规划建筑 (Planned Building)
- 首层范围线 (First Floor Boundary Line)
- 规划范围 (Planned Range)
- 走廊(阳台) (Corridor/Balcony)
- 道路 (Road)

