


# 雷州市企水镇中心小学

## 教学楼平面规划(调整)

### 总平面 规划图

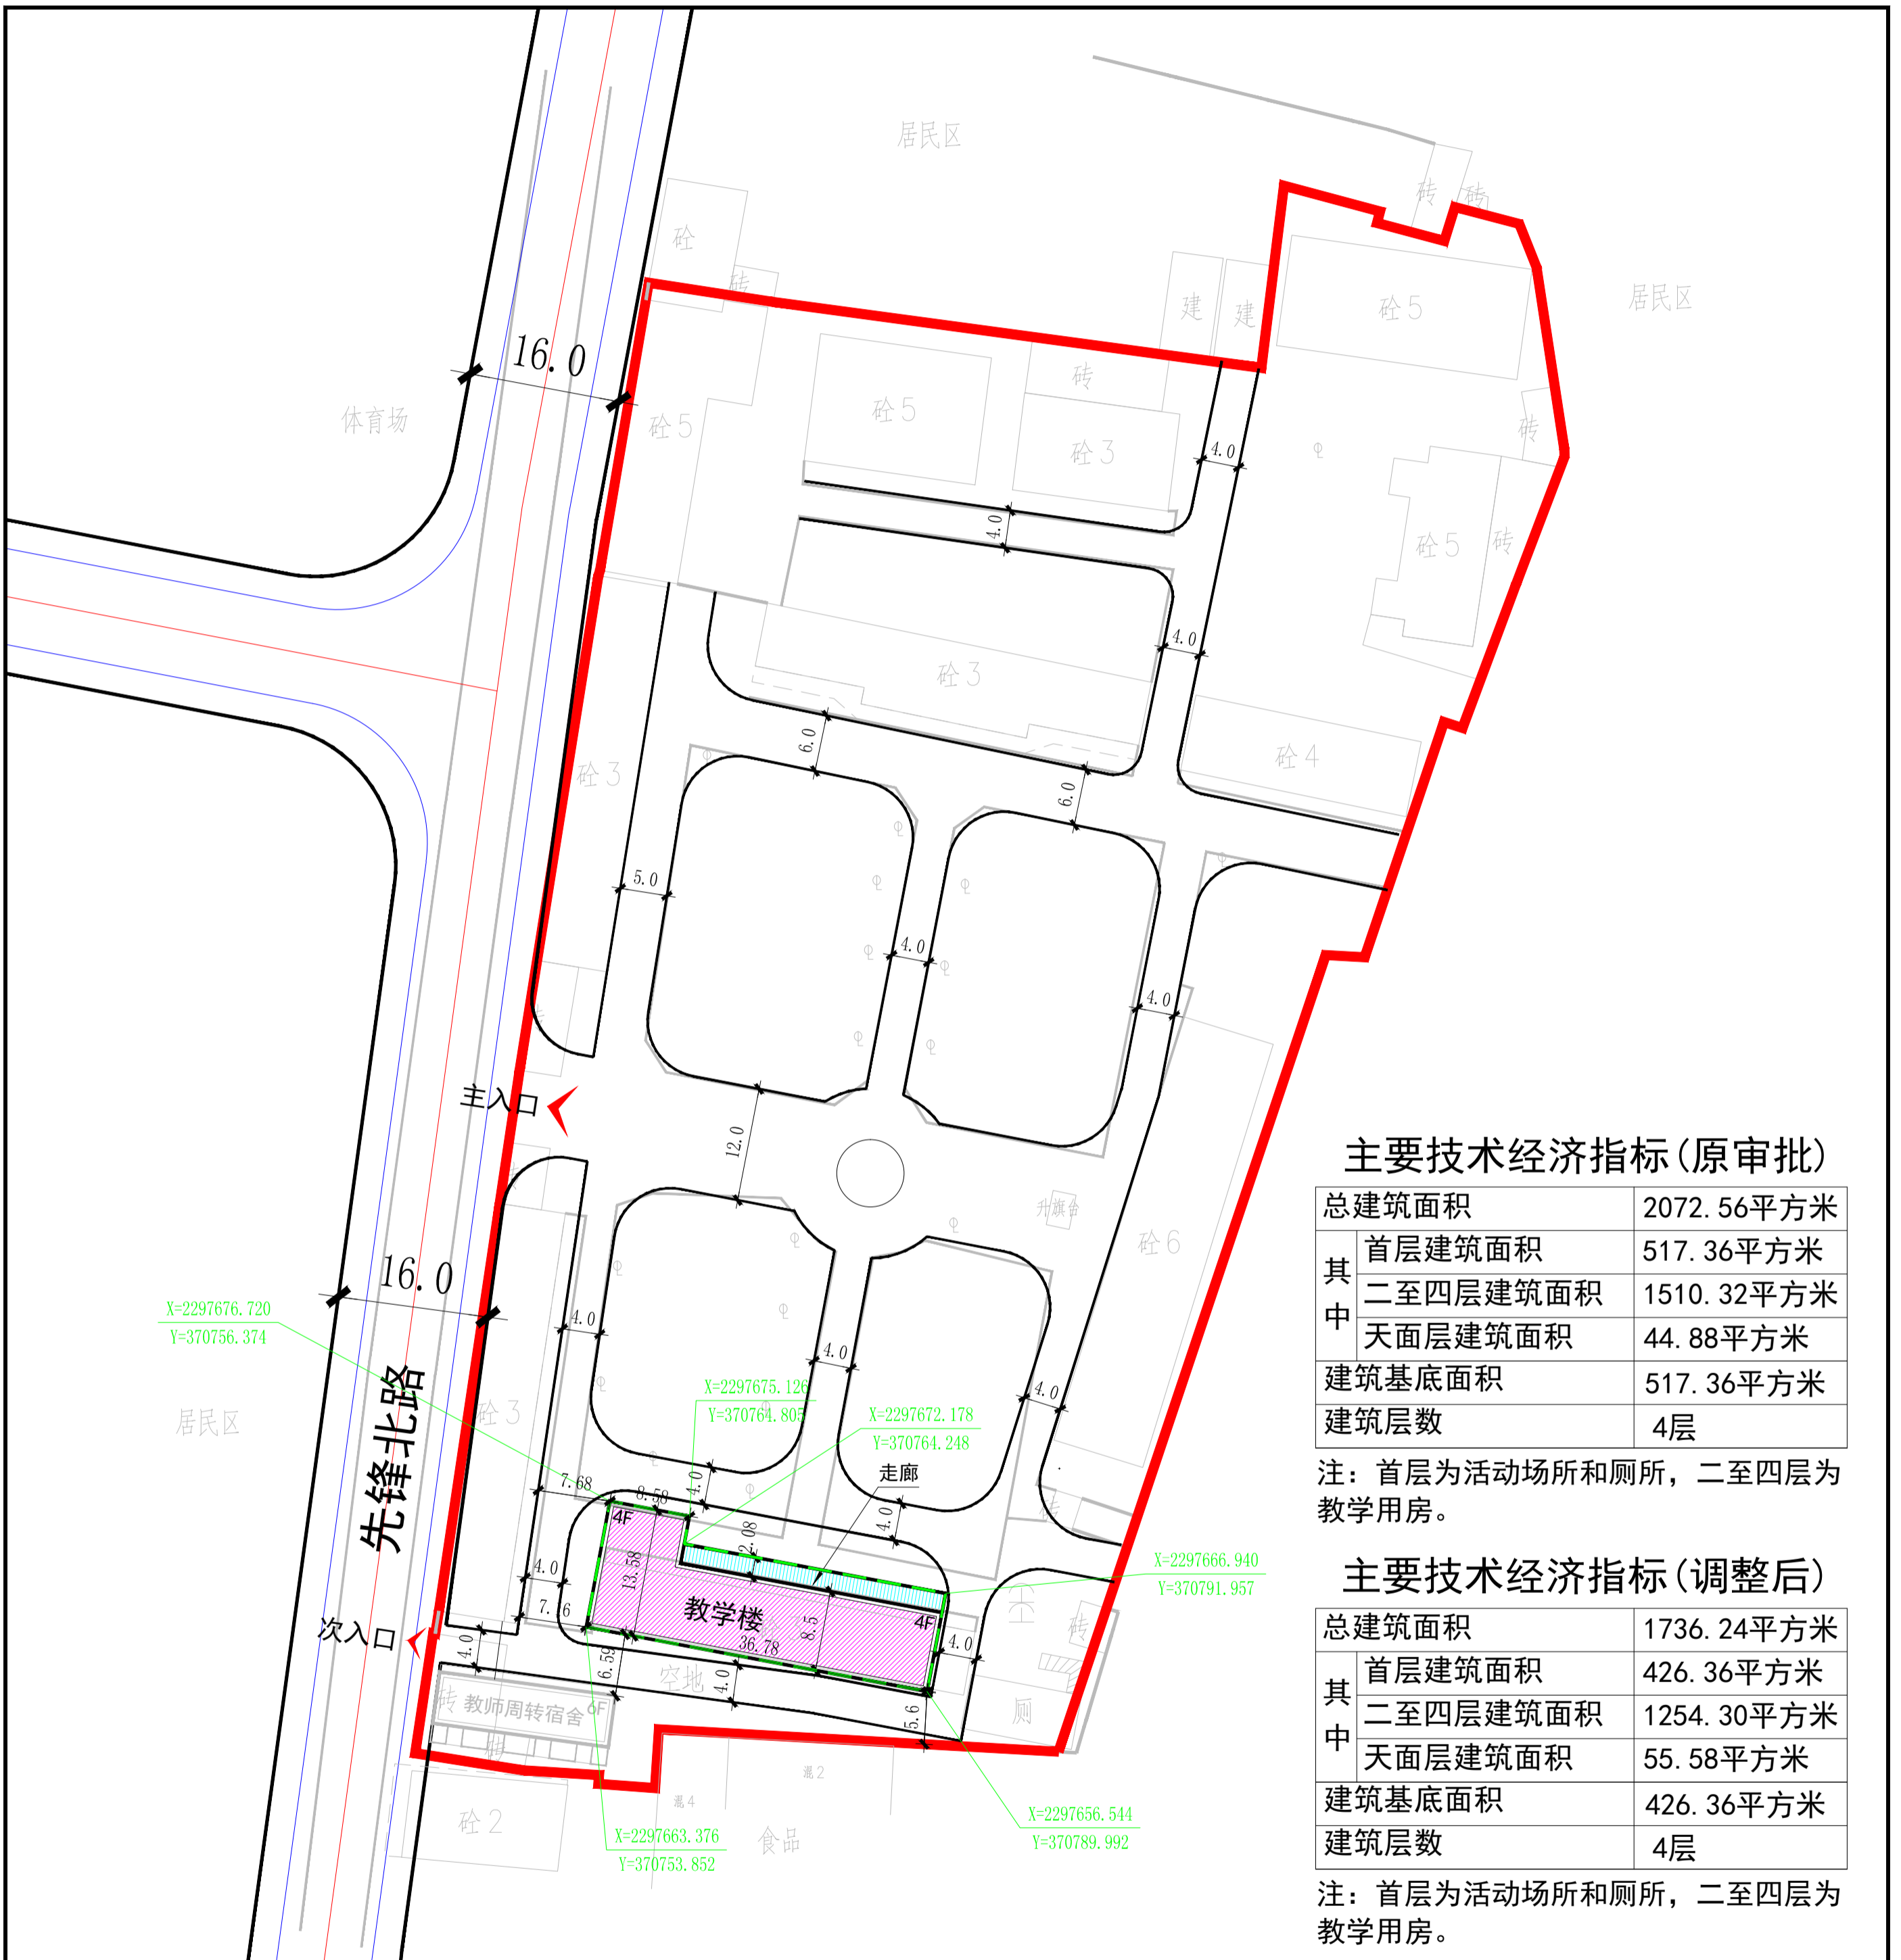

图例

- 规划建筑
- 首层范围线
- 规划范围
- 走廊
- 道路

雷州市城乡规划设计室 2020.06

图号：01

