

# 雷州市雷高镇中心小学中心幼儿园

## 教学综合楼平面规划(调整)

### 总平面规划图

主要技术经济指标(原审批)


总建筑面积	1265.92平方米
首层建筑面积	314.60平方米
其中二至三层建筑面积	612.32平方米
四层建筑面积	306.16平方米
天面层建筑面积	32.84平方米
建筑基底面积	314.60平方米
建筑层数	4层

注：首层为活动场所和消防控制室，二至三层为活动室，四层为教师办公室。

主要技术经济指标(调整后)

总建筑面积	1214.68平方米
首层建筑面积	301.46平方米
其中二至三层建筑面积	586.92平方米
四层建筑面积	293.46平方米
天面层建筑面积	32.84平方米
建筑基底面积	301.46平方米
建筑层数	4层

注：首层为活动场所和消防控制室，二至三层为活动室，四层为教师办公室；建筑基底面积和各层建筑面积均包含变形缝面积2.86平方米。

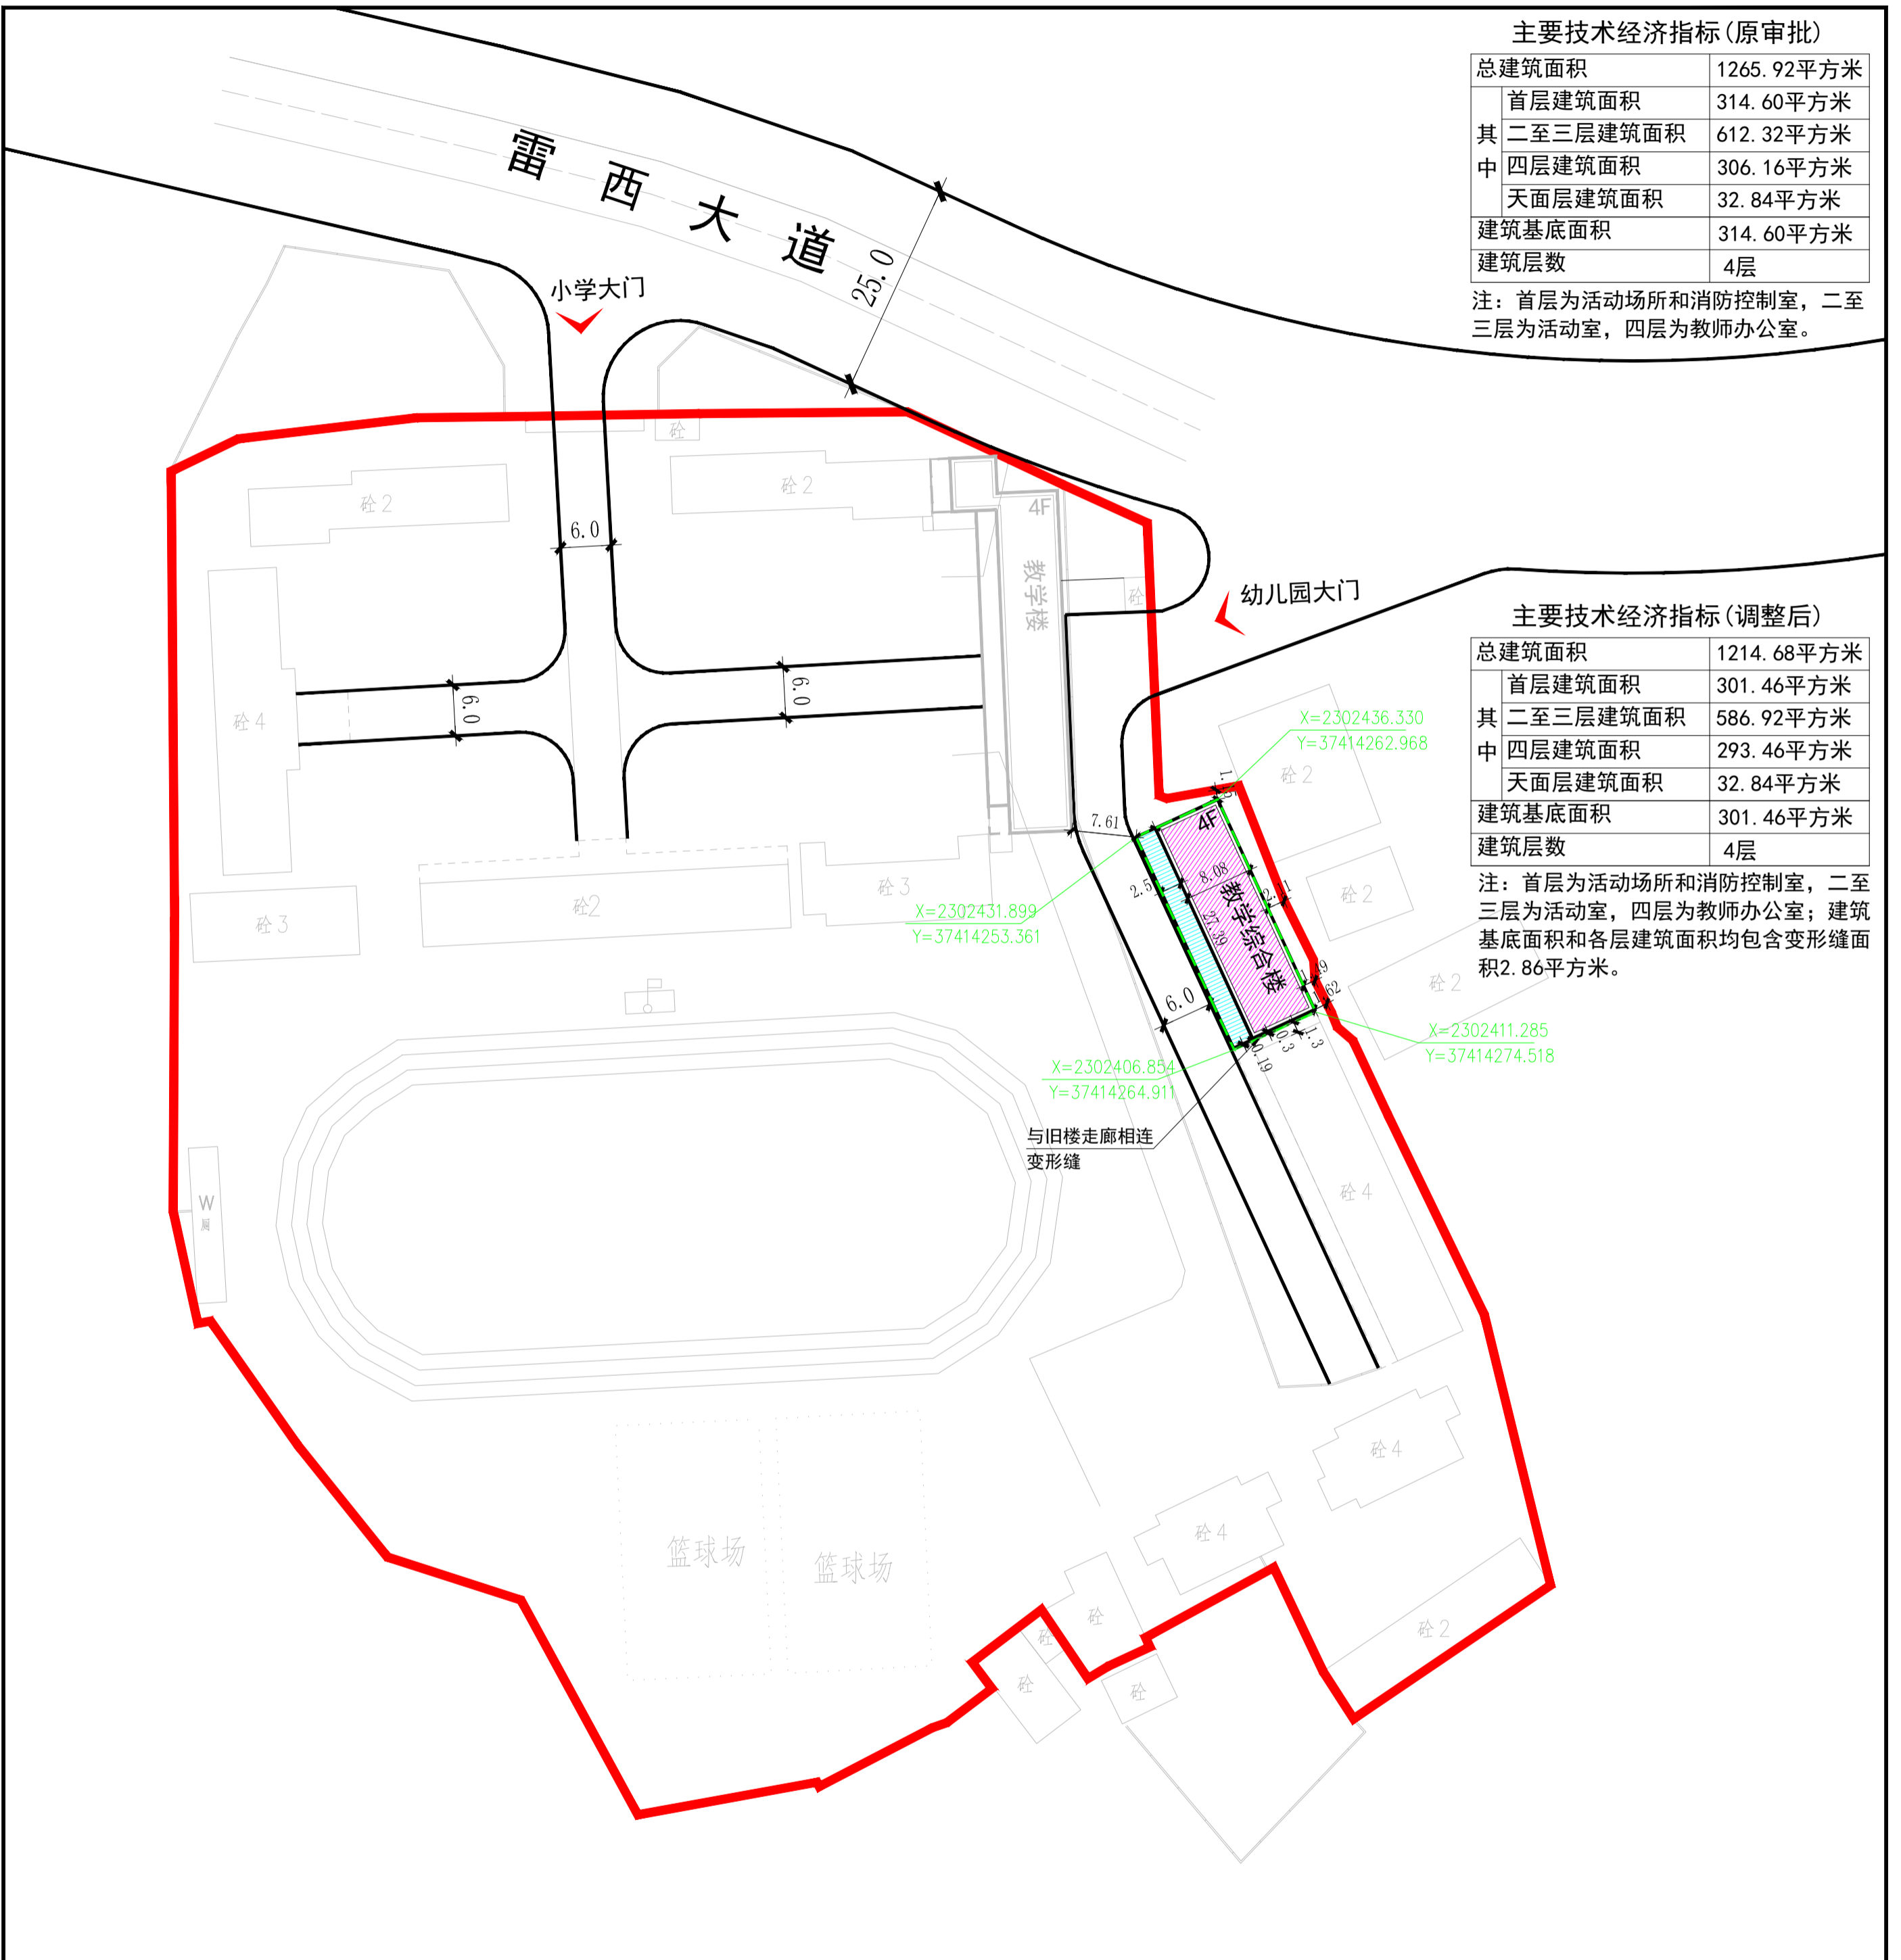

#### 图例

- 规划建筑
- 首层范围线
- 规划范围
- 走廊
- 道路

