


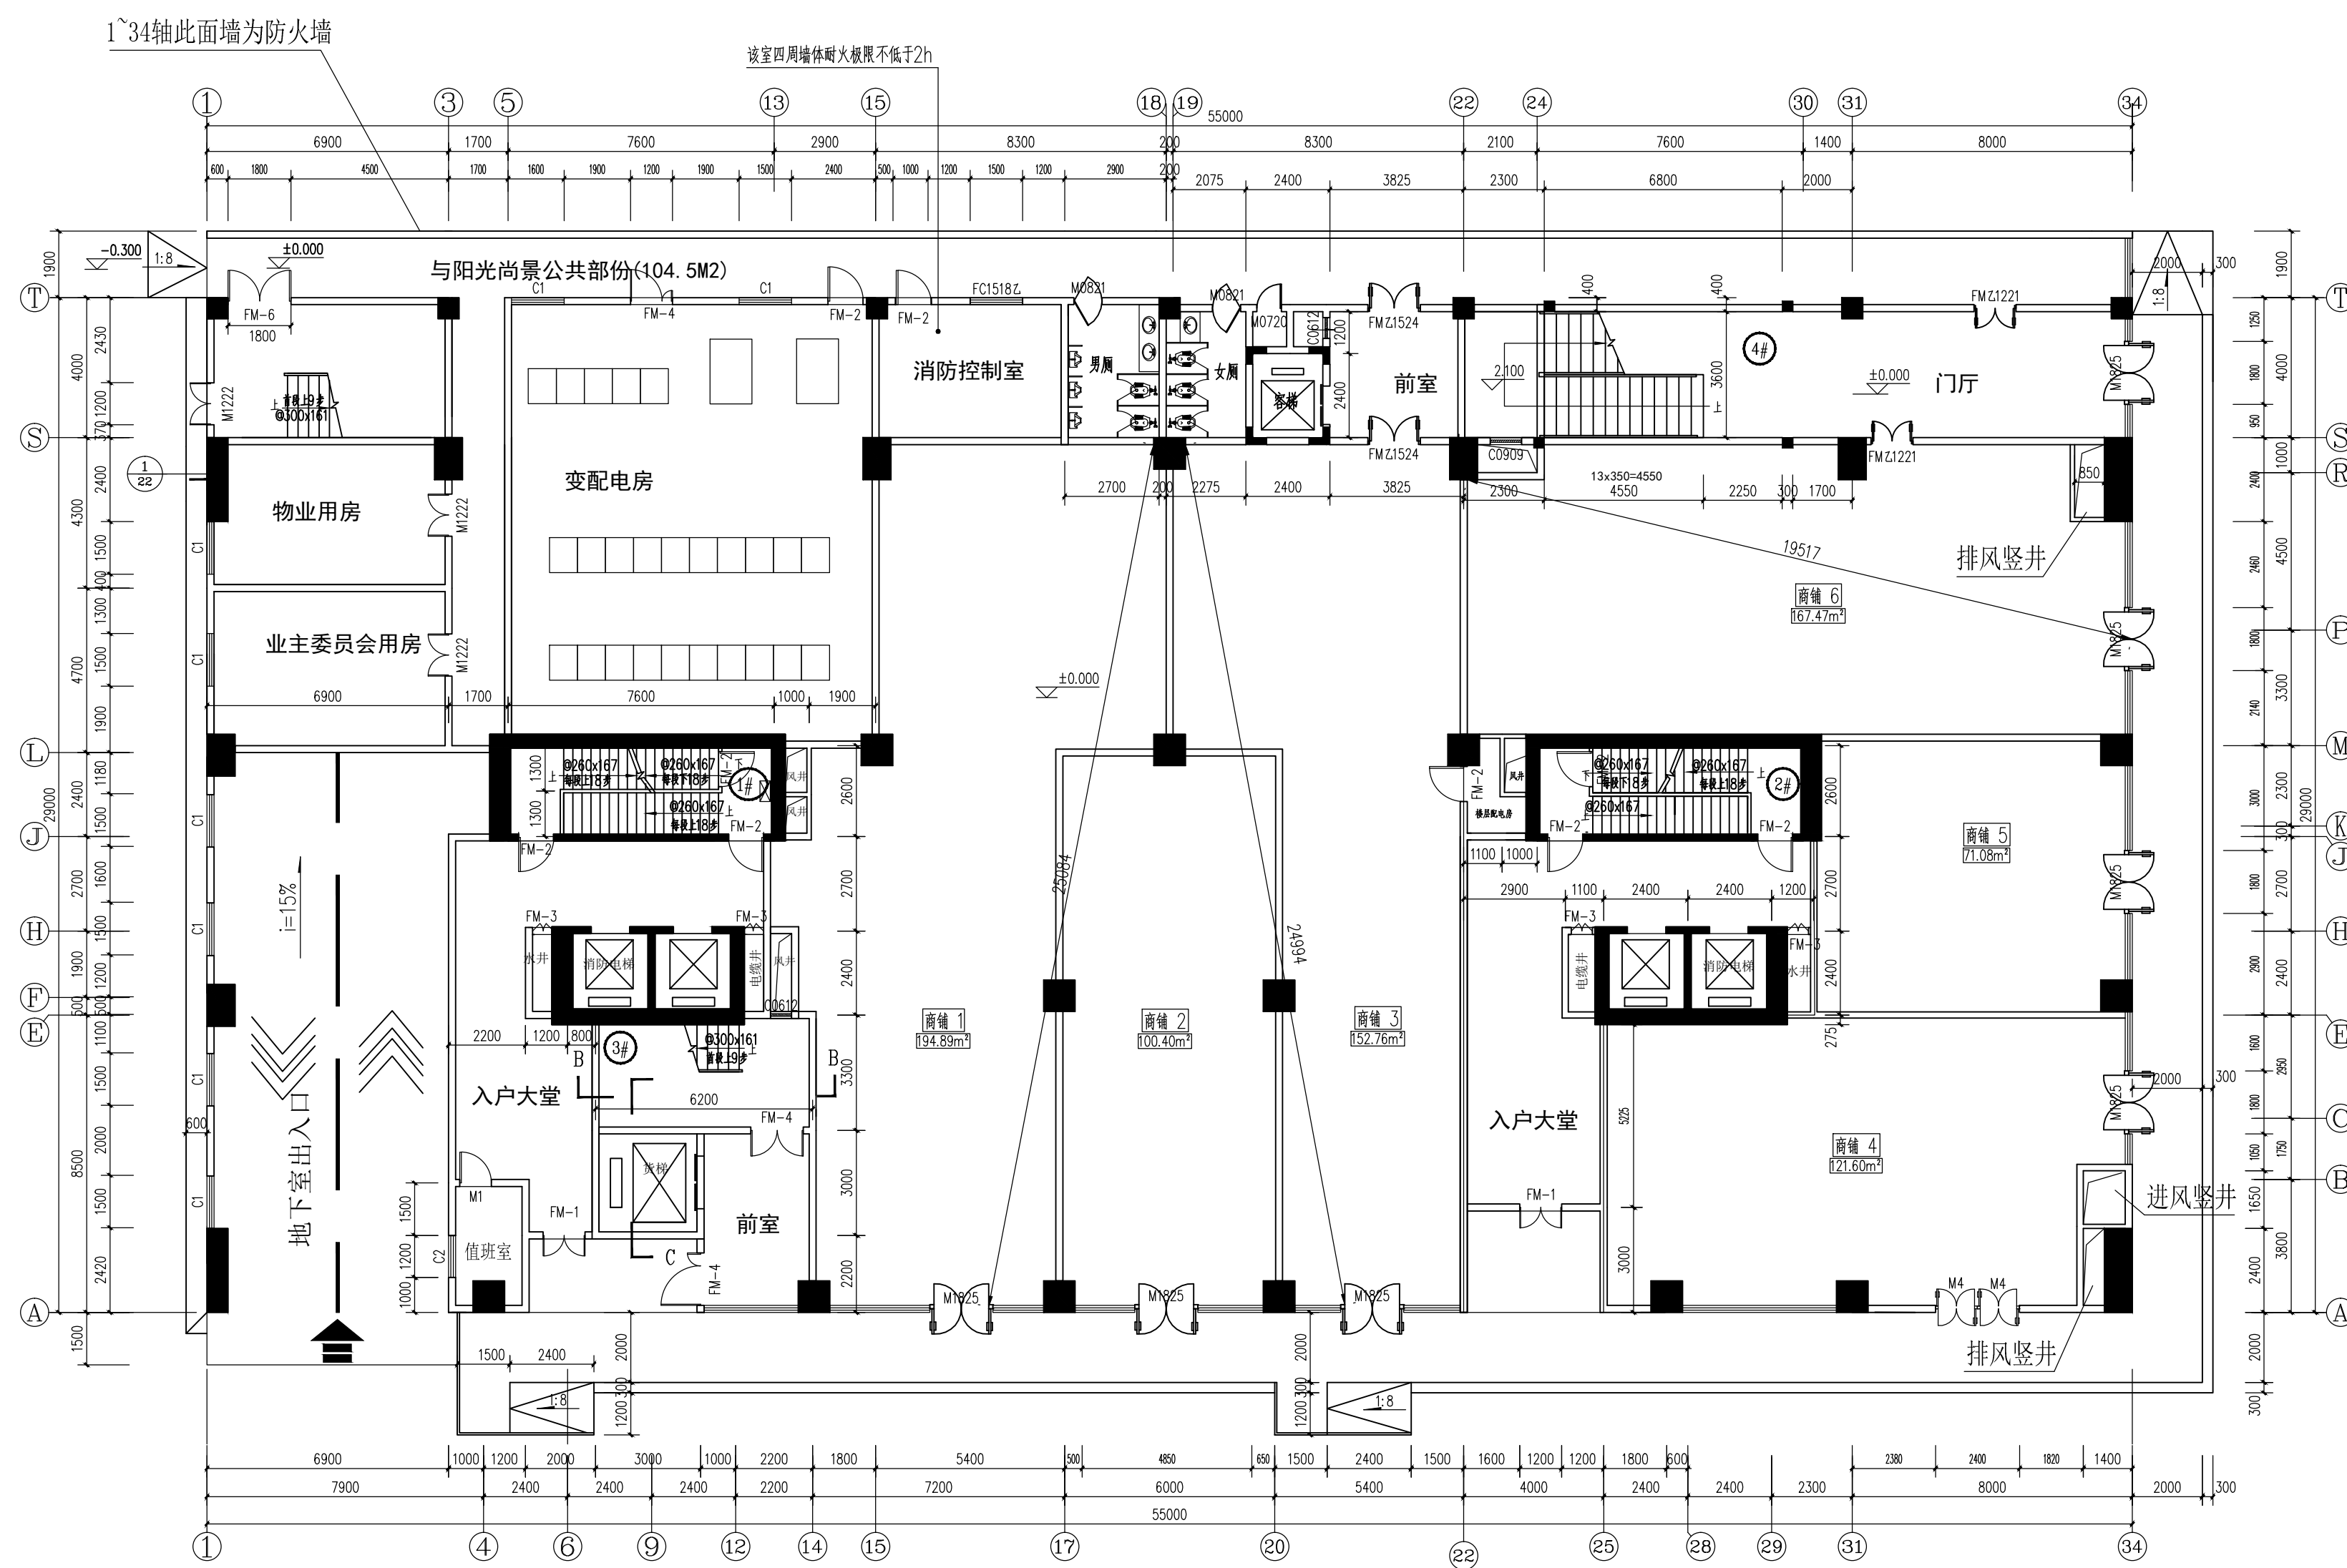

商场底层平面图 1:100

注：本层防火面积为1699.50m²，设一防火分区（设置自喷设施满足规范要求）。
L≤20*1.25=25m

版本	修改内容	日期
1		
2		
3		
4		

修改记录

项目负责人 PROJECT CHIEF			
建设单位 CLIENT	温州市隆运房地产开发有限公司		
工程名称 PROJECT NAME	隆新广场		
图纸名称 DRAWING TITLE	商场底层平面图		
业务编号 JOB NO.	比 例 SCALE	1:100	
专业 DISCIPLINE	建 筑	设计阶段 STAGE	施工图
图 号 DRAWING NO.	JS-04 (改)		出图日期 DATE
			2020. 07
审 定 APPROVED			
审 核 CHECKED			
专业负责人 DIVISION CHIEF			
校 对 CHECKED			
设 计 DESIGNED			
制 图 CLIENT			
会 签 栏			
专 业	签 字	日 期	
建 筑			
结 构			
给 排 水			
电 气			
通 风			
防 化			
版权所有，不得复制。 ALL RIGHTS RESERVED.			

$$L \leq 30 \times 1.25 = 37.5 \text{ m}$$

项目负责人 PROJECT CHIEF			
建设单位 CLIENT	雷州市隆远房地产开发有限公司		
工程名称 PROJECT NAME	隆新广场		
图纸名称 DRAWING TITLE	商场二层平面图		
业务编号 JOB NO.	比 例 SCALE	1:100	
专业 DISCIPLINE	建筑	设计阶段 DESIGN	施工图
图 号 DRAWING NO.	JS-05 (改)		出图日期 DATE 2020.07
审定 APPROVED			
审核 CHECKED			
专业负责人 DISCIPLIN CHIEF			
校 对 CHECKED			
设 计 DESIGNED			
制 图 DRAWN			
会 签 栏			
专 业	签 字	日 期	
建 筑			
结 构			
给 排 水			
电 气			
通 风			
防 化			
版权所有，不得复制。 ALL RIGHTS RESERVED.			

