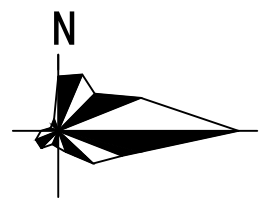
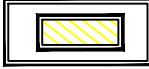
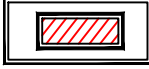
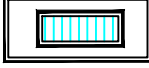

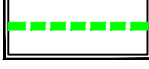







# 雷州市城乡房地产开发公司广源华庭项目平面规划

风玫瑰图



图例

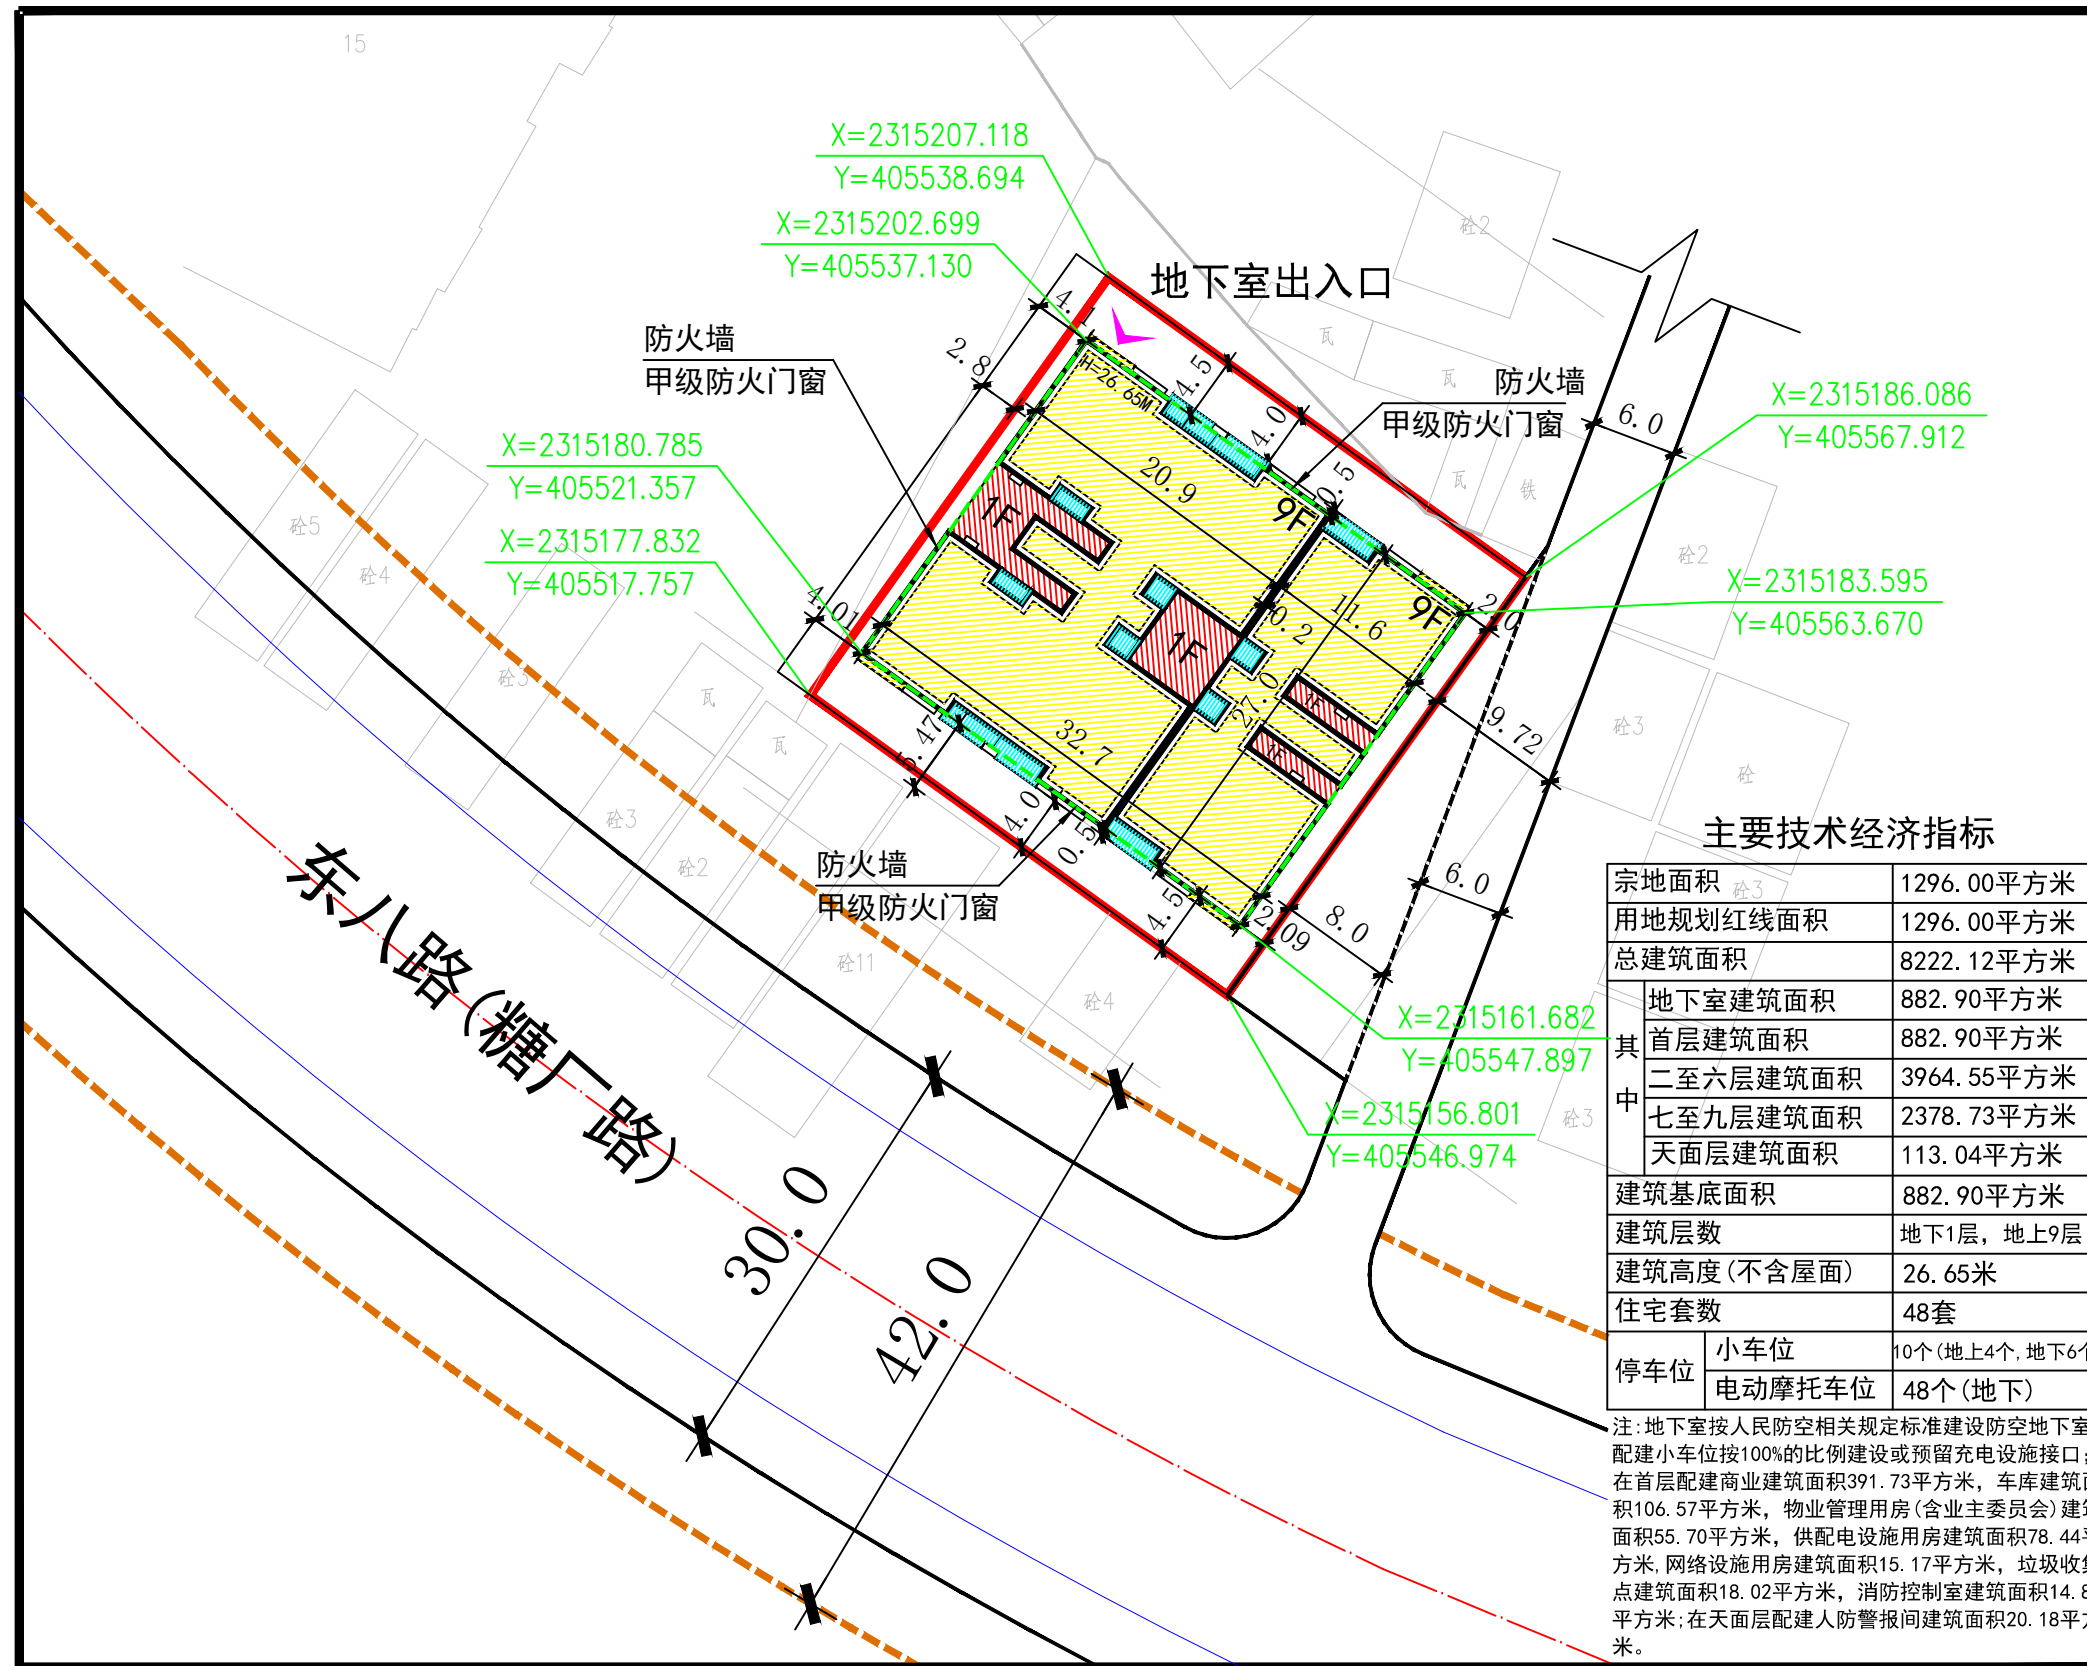-  住宅
-  商业及配套
-  阳台
-  道路
-  地下室范围线
-  首层范围线
-  宗地红线
-  用地规划红线
-  建筑控制线



总平面规划图