

雷州市调风镇中心小学

学生宿舍楼（含食堂）平面规划

总平面
规划图



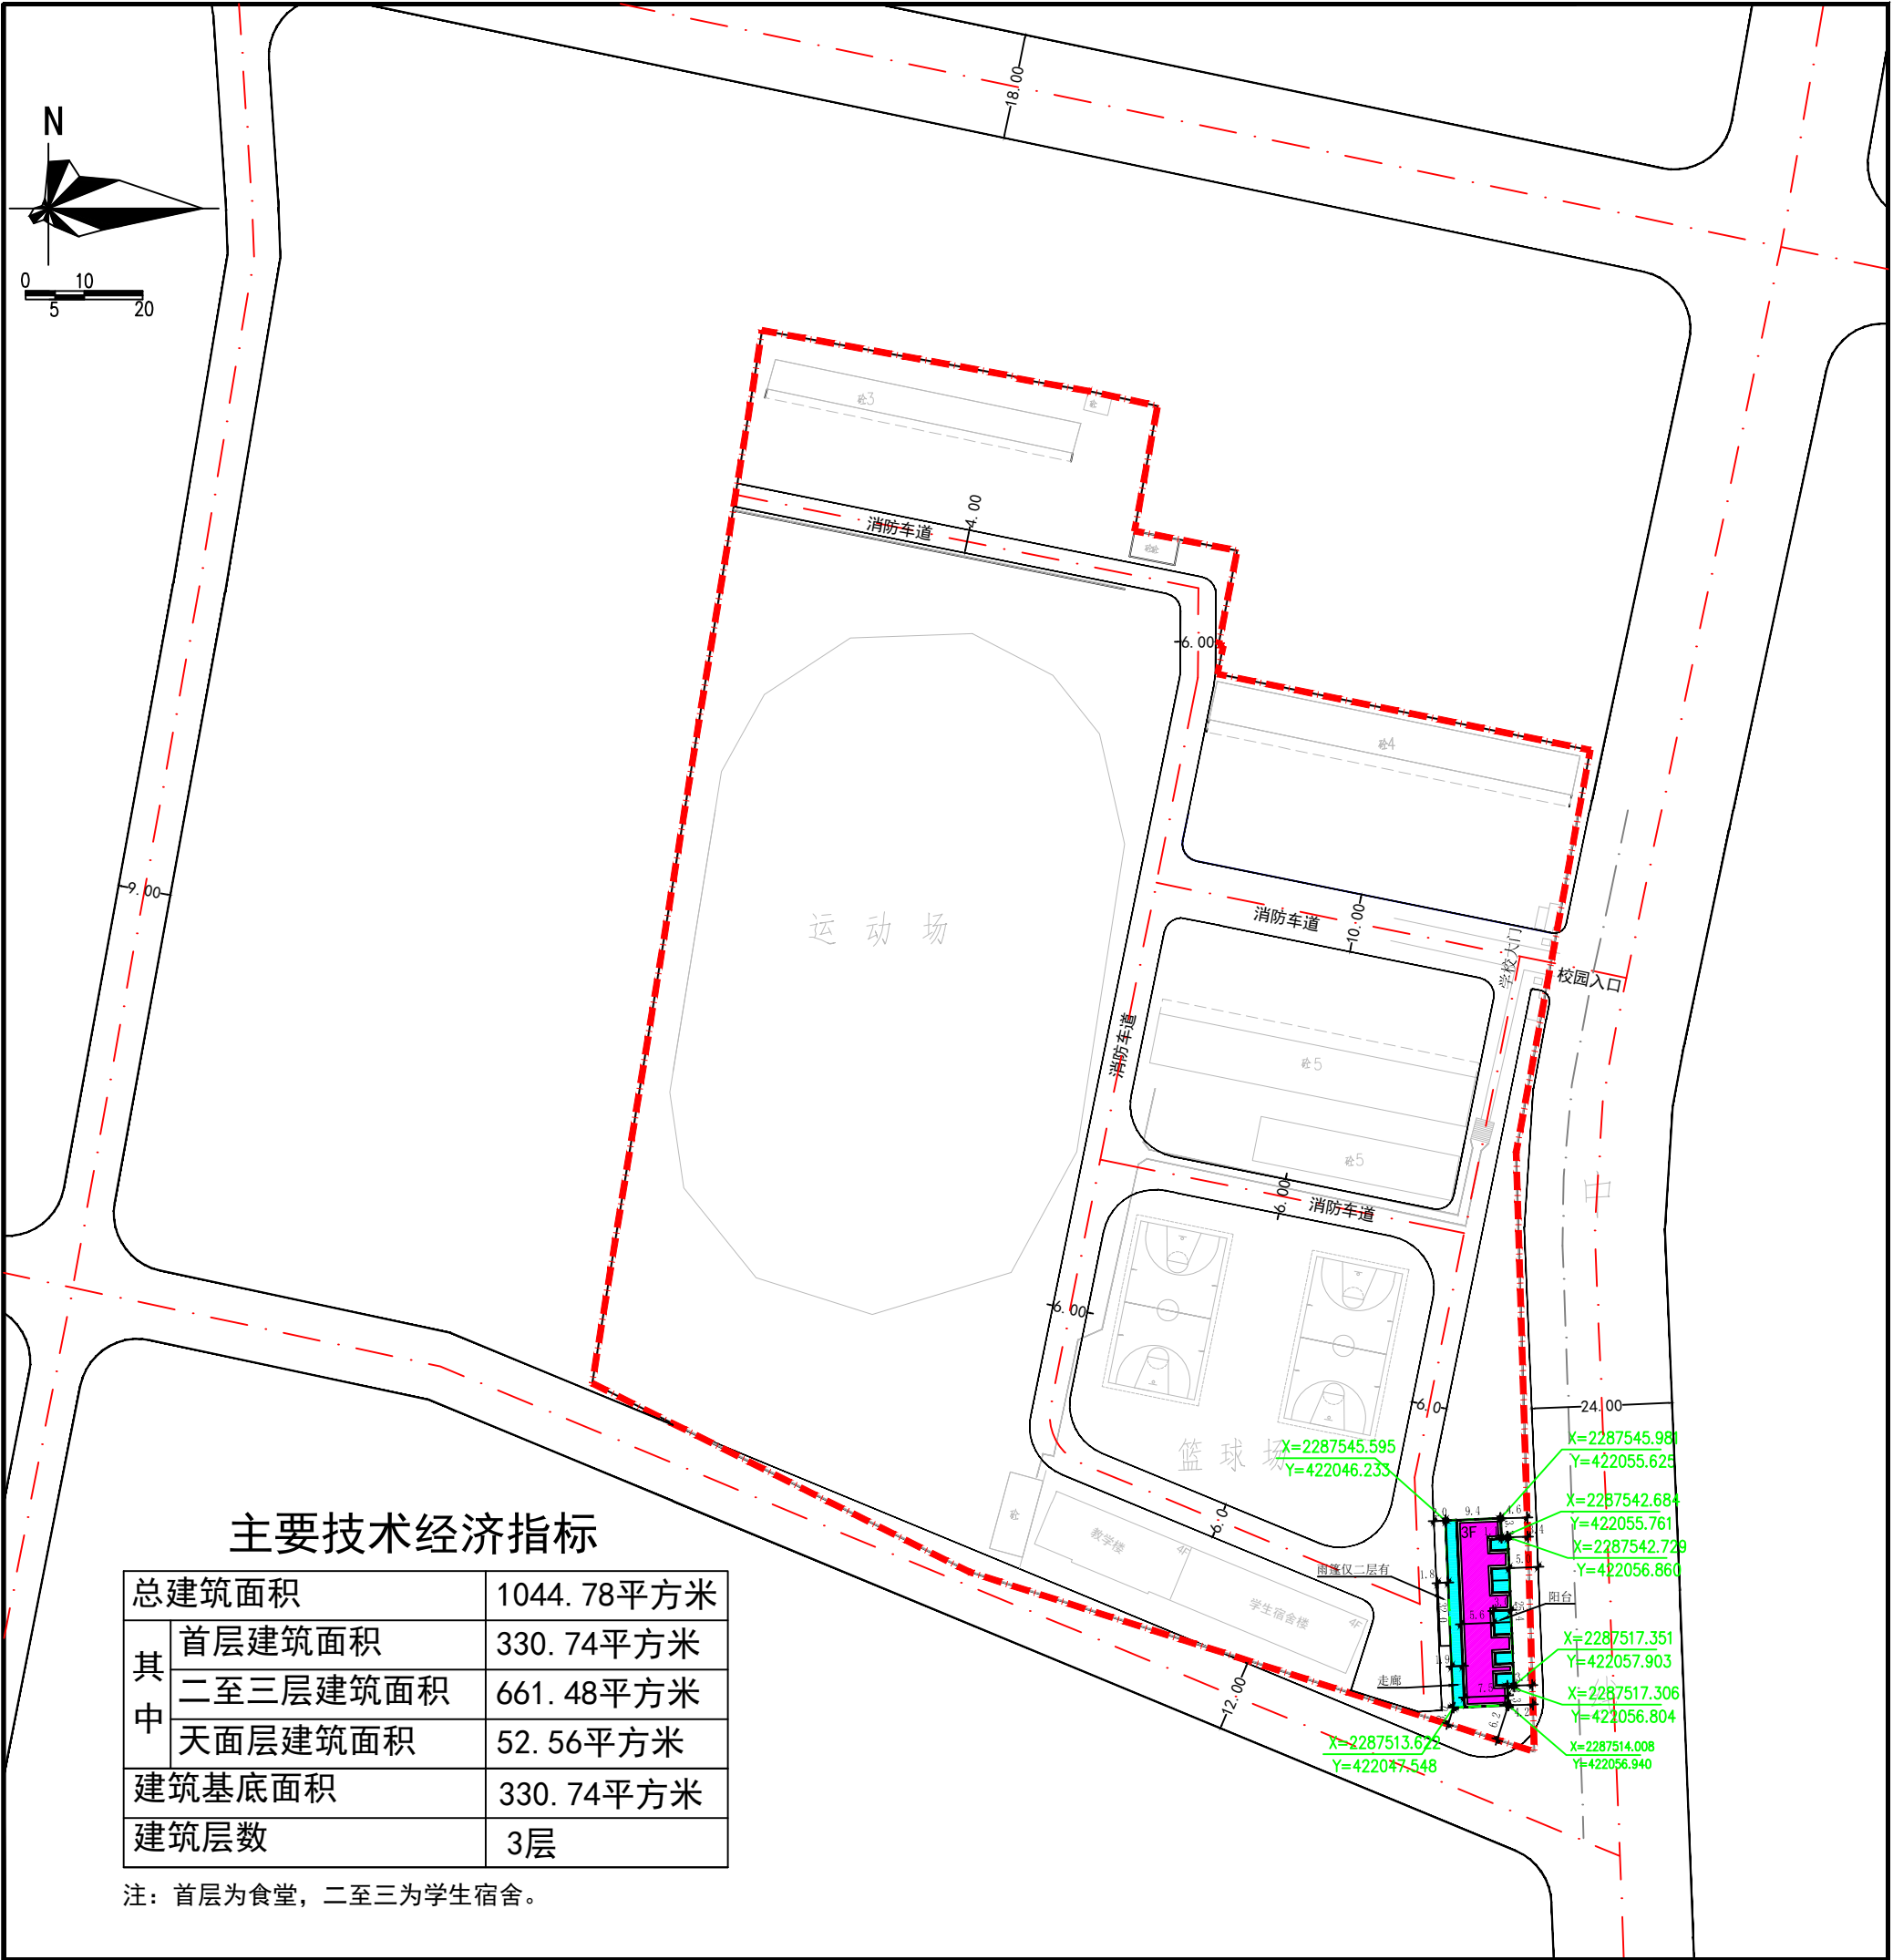



图
例

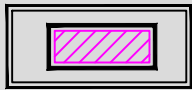


规划建筑

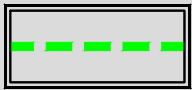


首层范围线

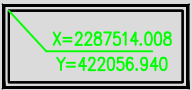

控制点坐标

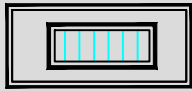

走廊（阳台）

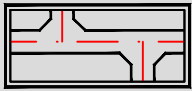

道 路



规划范围