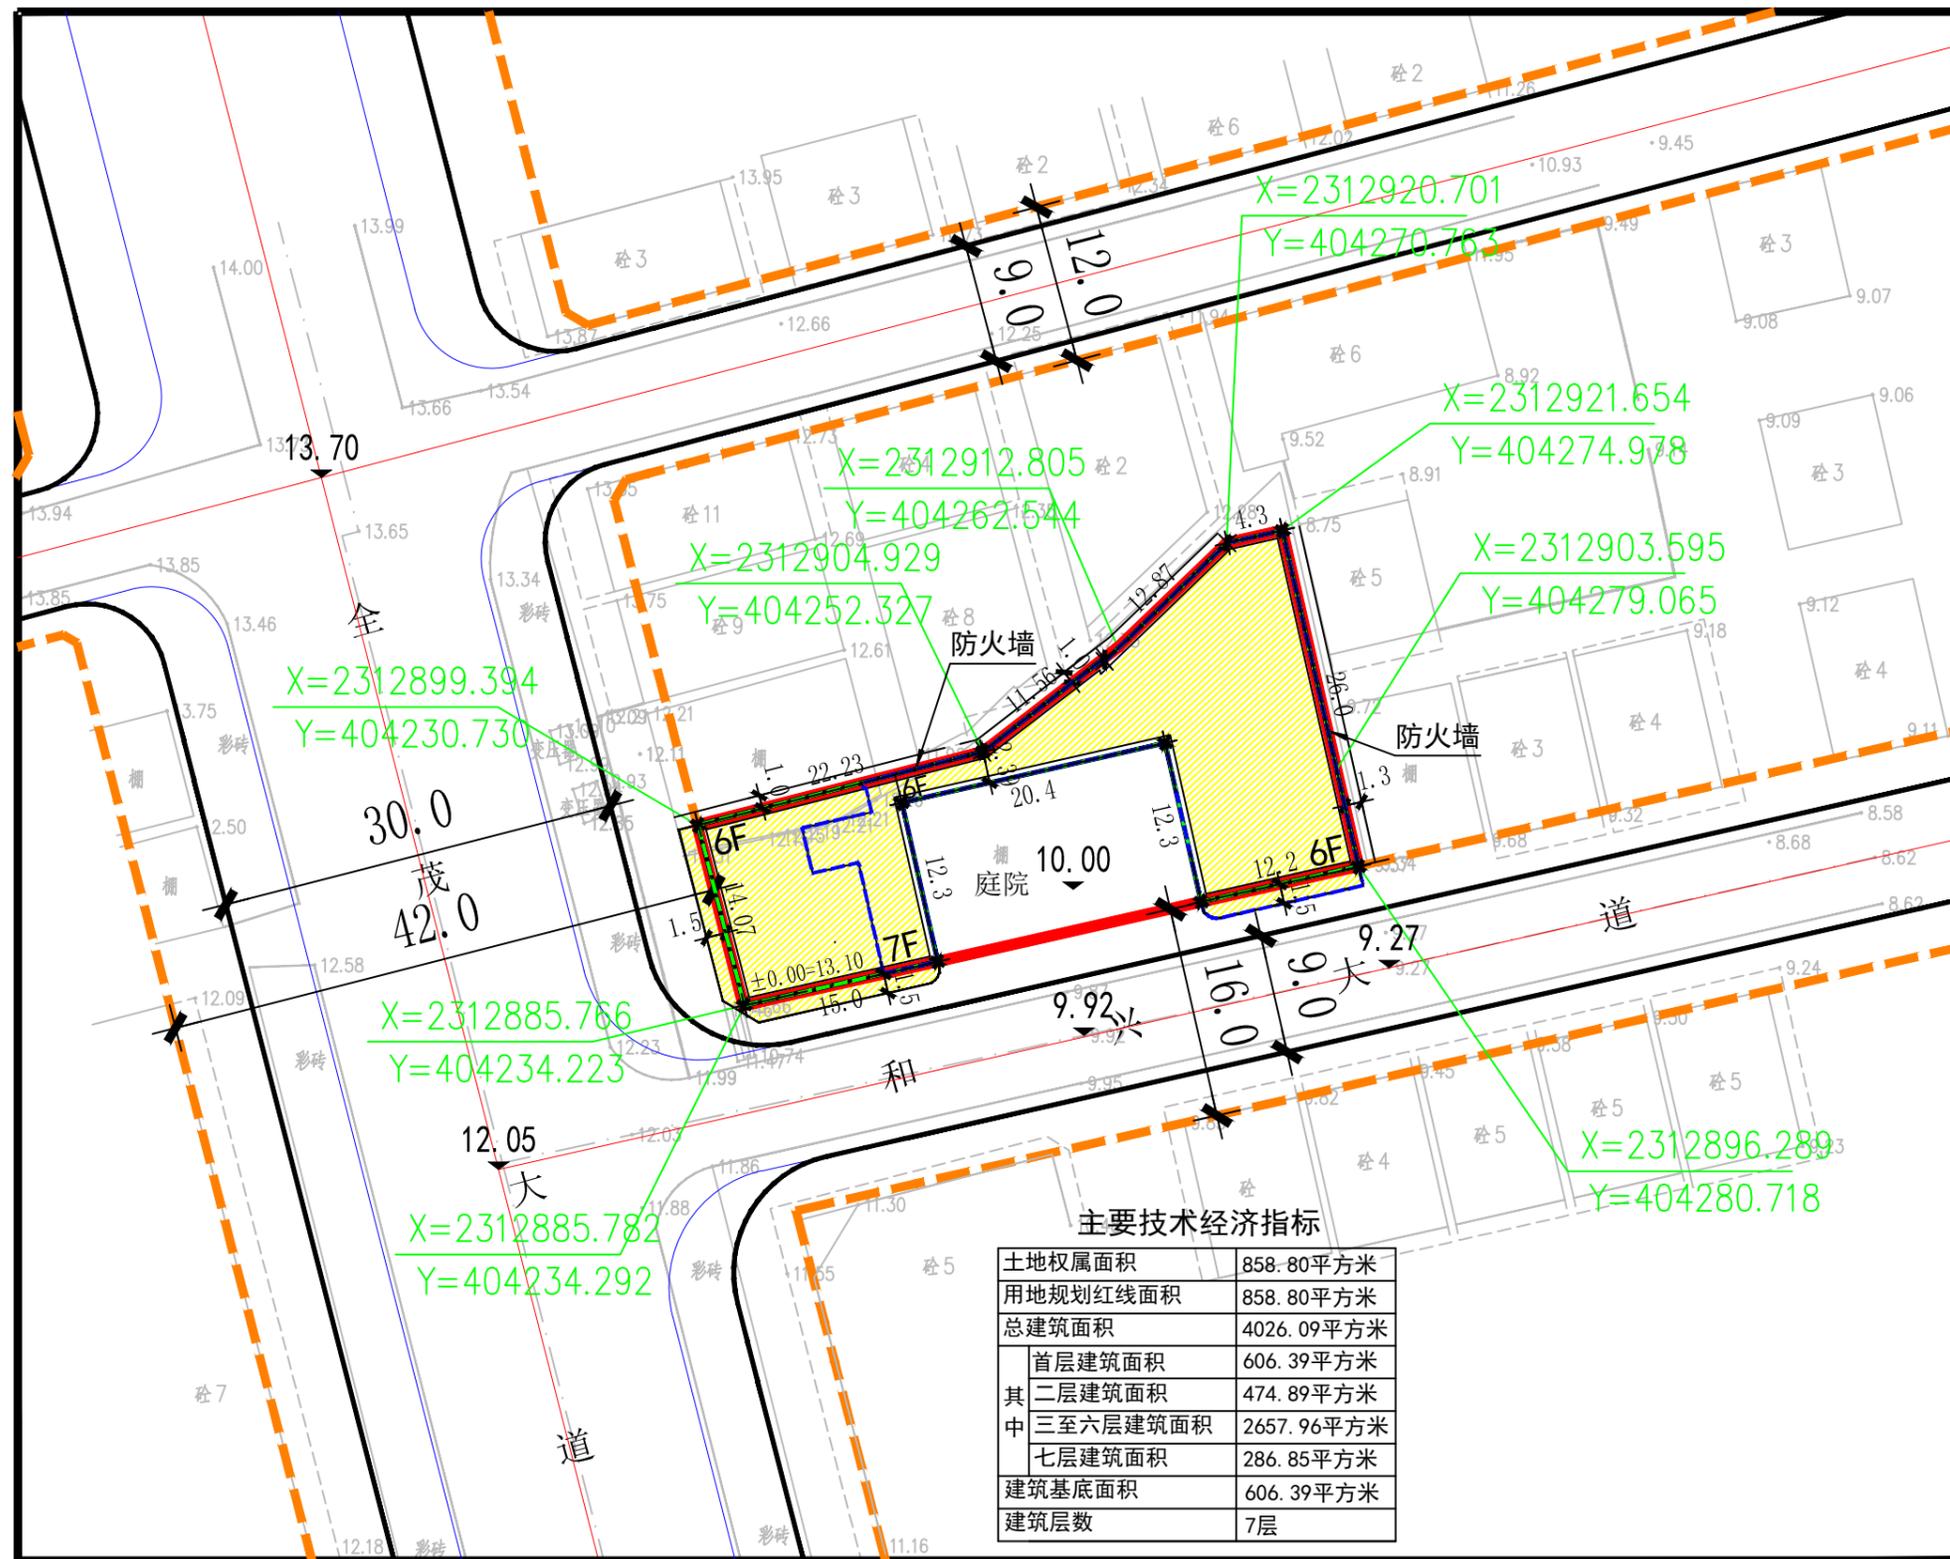
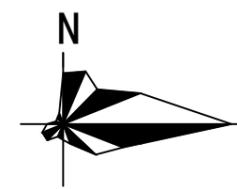


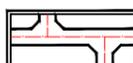
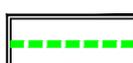
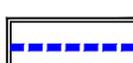
# 雷州市天和开发区全茂大道符星球私人住宅平面规划



风玫瑰图



图例

-  规划住宅
-  道路
-  首层范围线
-  二层范围线
-  土地权属线
-  用地规划红线
-  建筑控制线

总平面规划图