


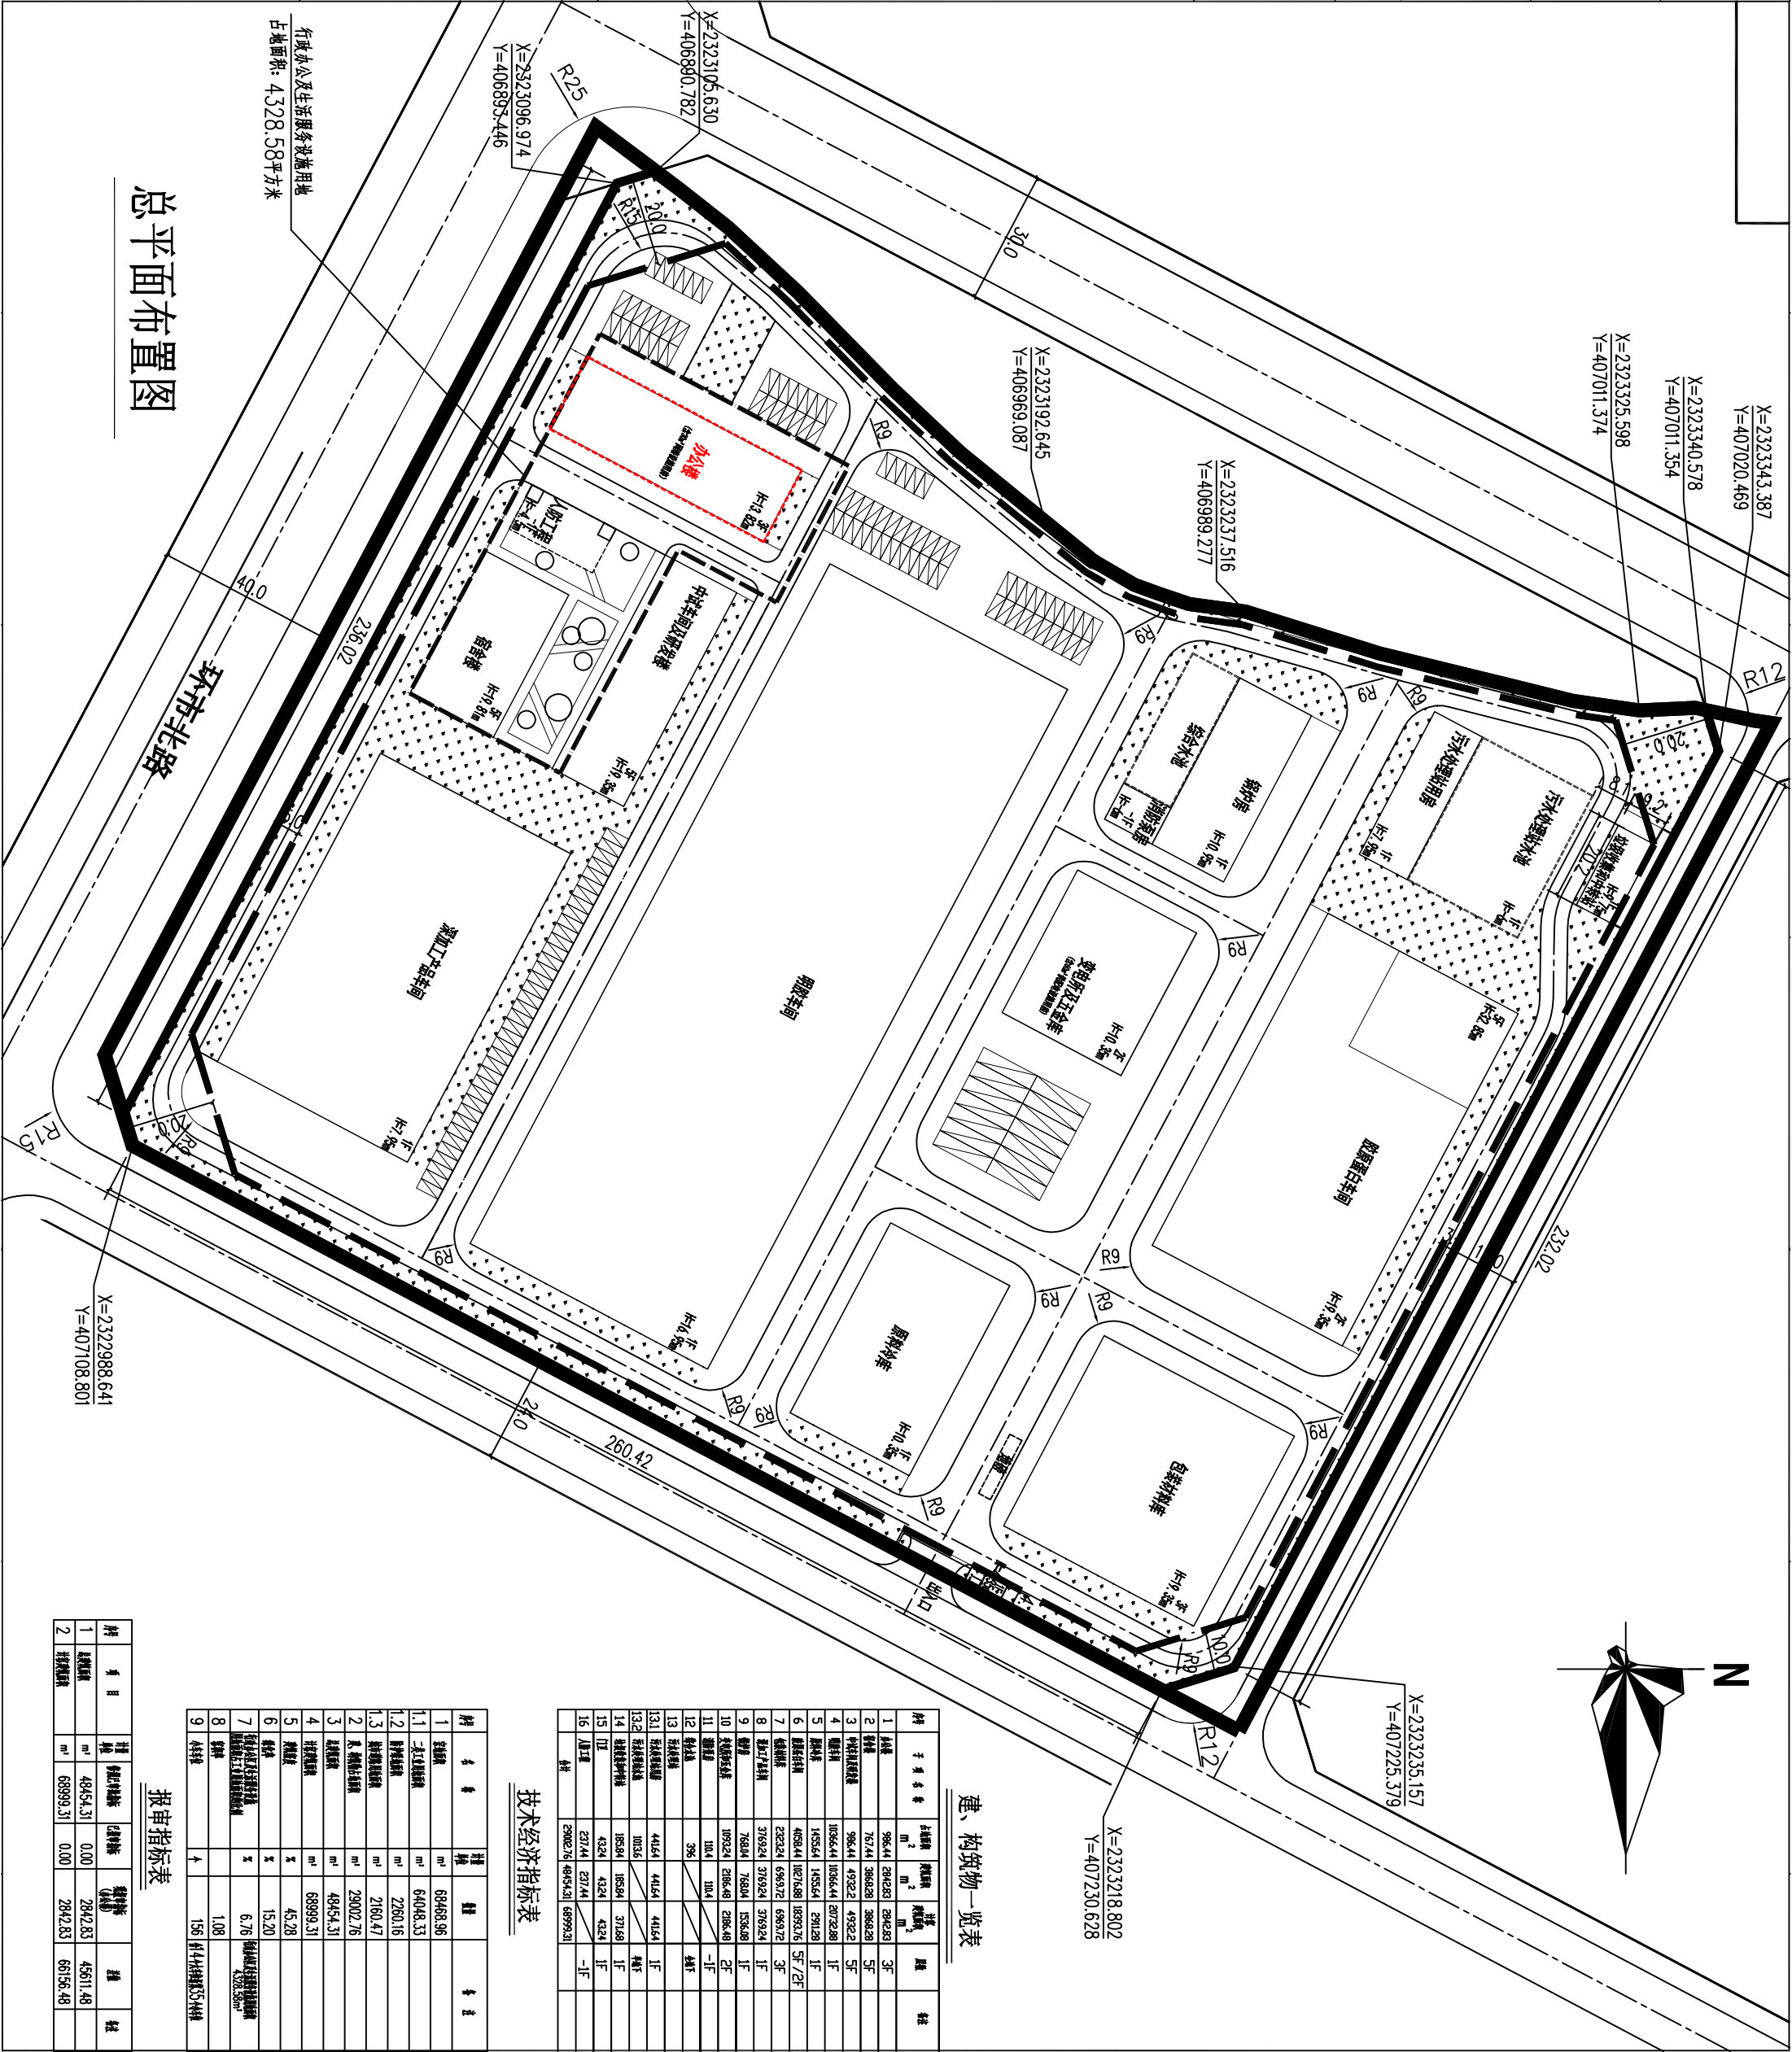

总平面布置图

行政办公及生活服务设施用地
占地面积: 4328.58平方米

建、构筑物一览表

1	办公楼	框架结构	986.44	3F	

技术经济指标表


报审指标表

