



雷州市企水学校教学综合楼平面规划

总平面 规划图

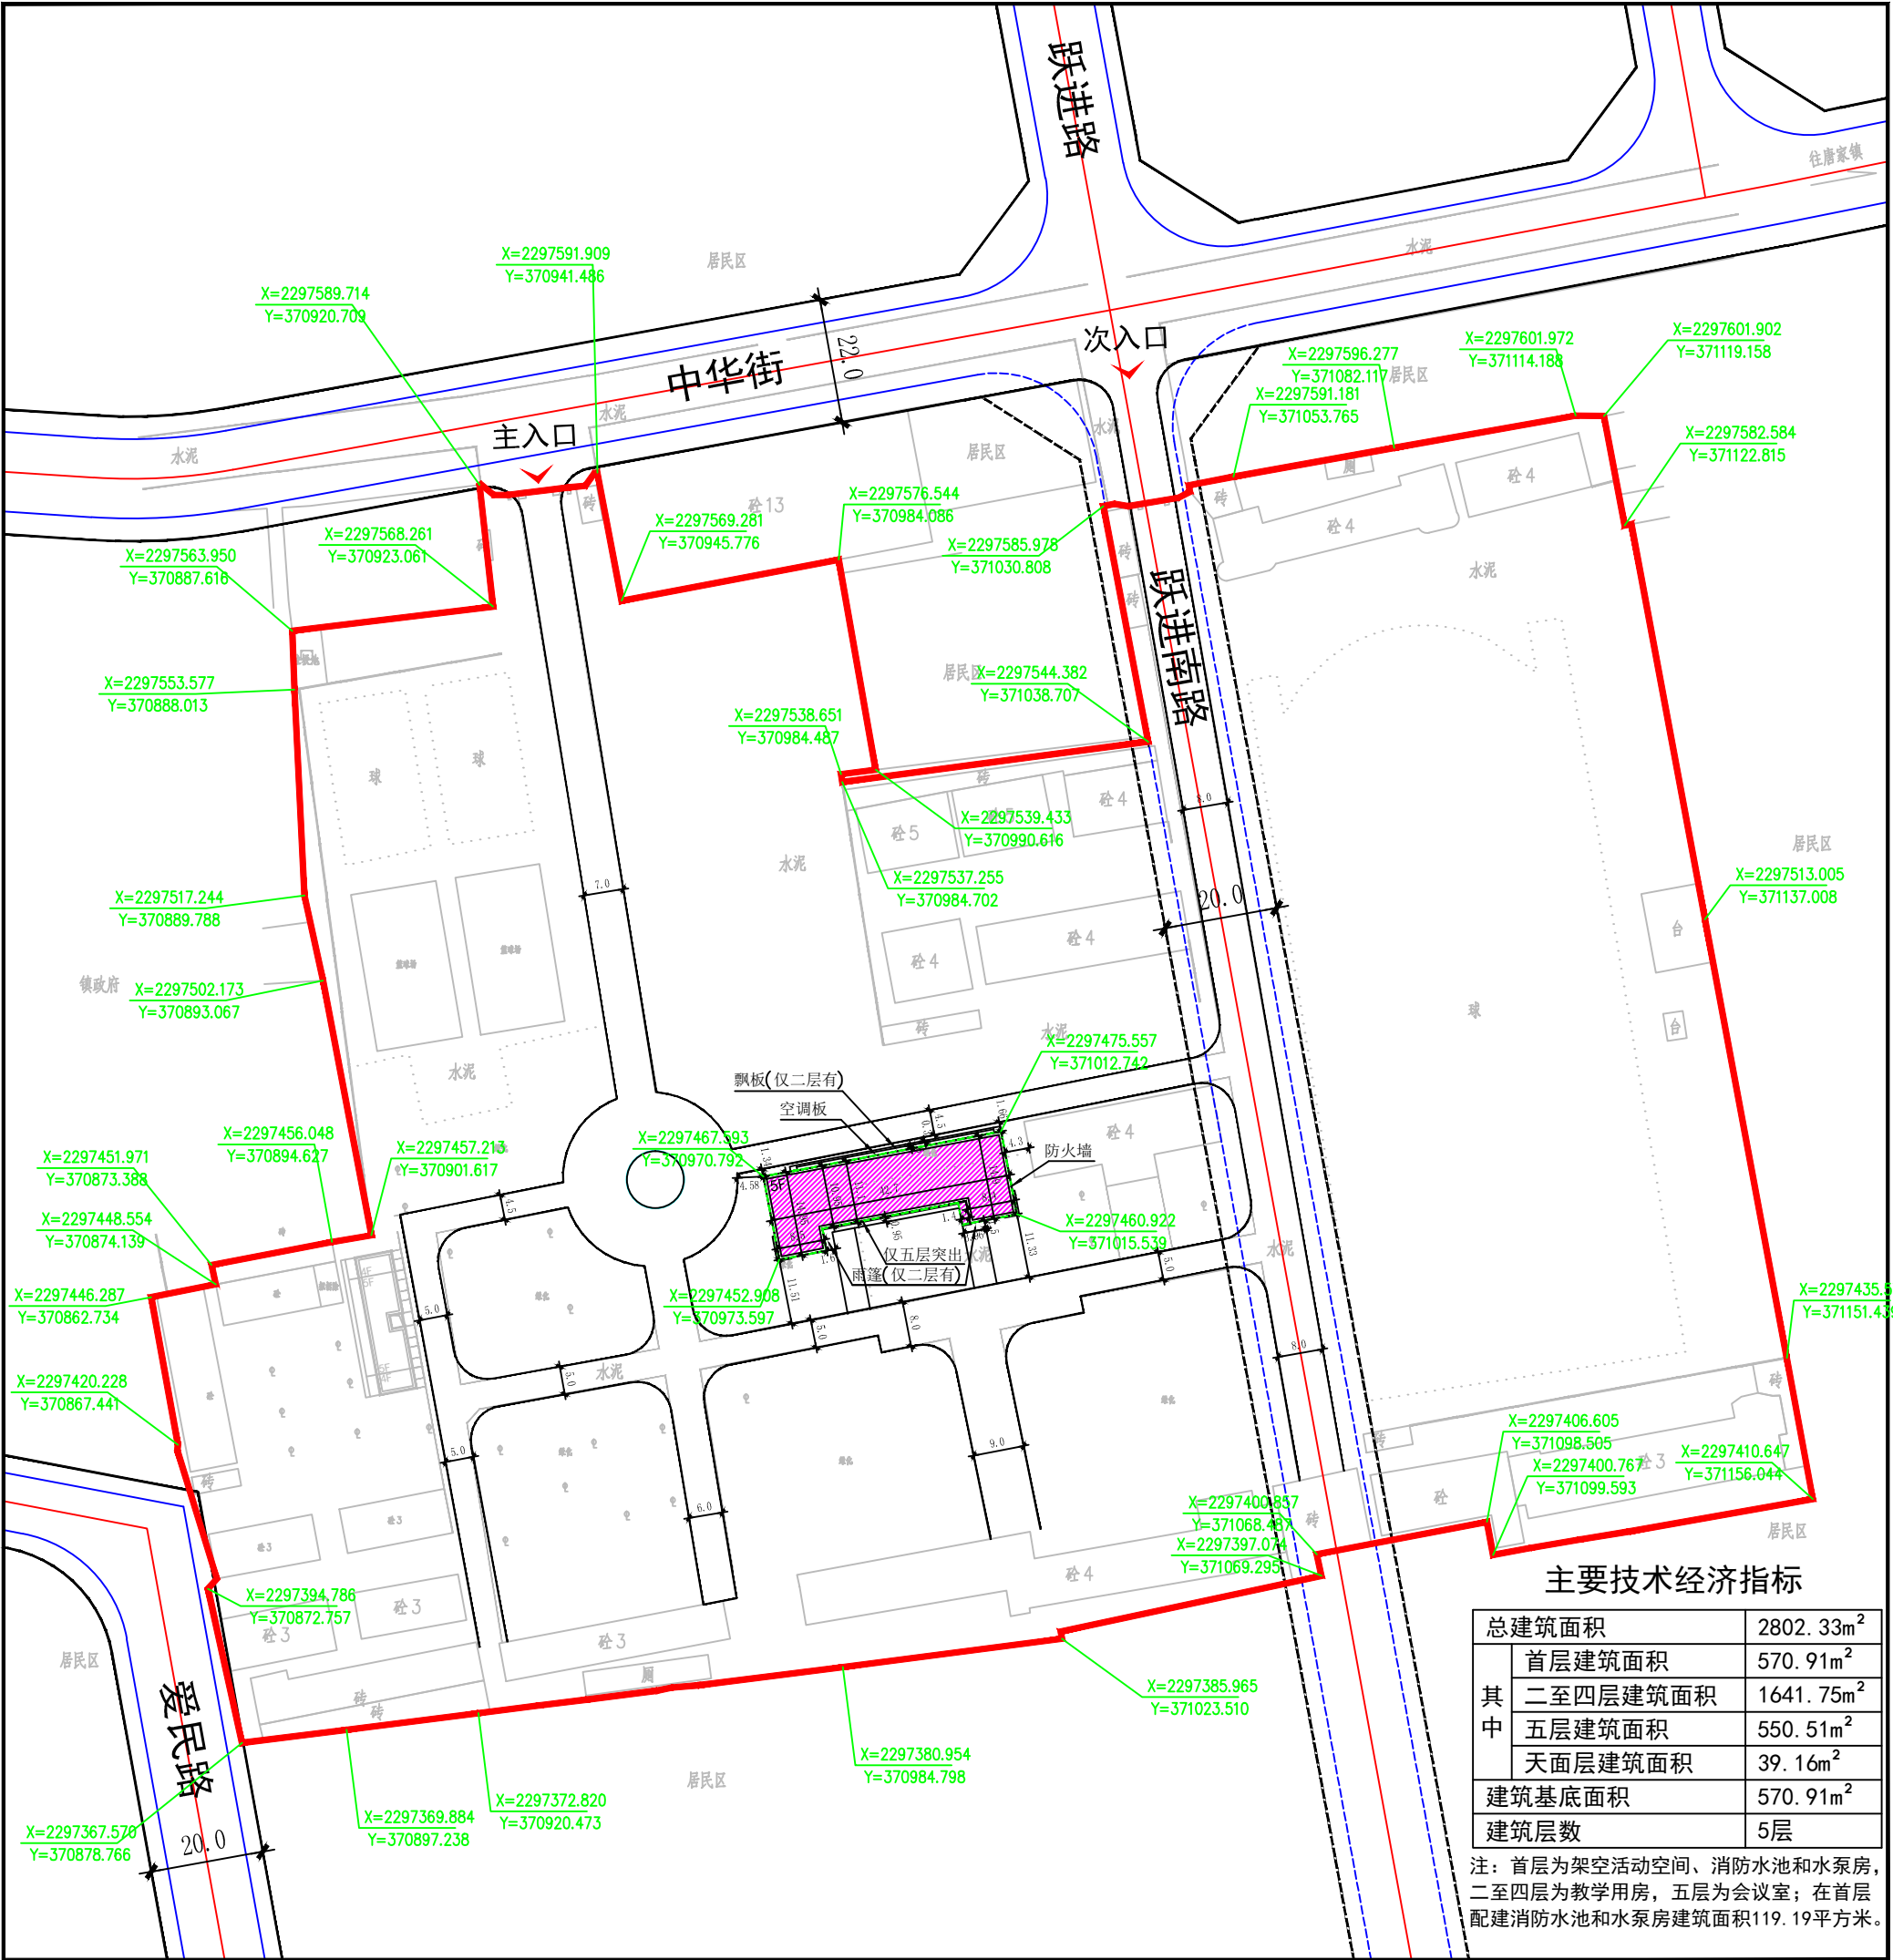


图例

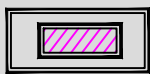


规划建筑





首层范围线

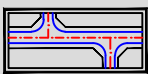

道路

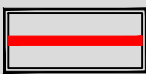

规划范围

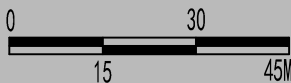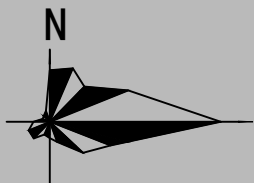

雷州市城乡规划设计室 2021.04

图号：01