雷州市乌石镇中心幼儿园平面规划

总平面规划图

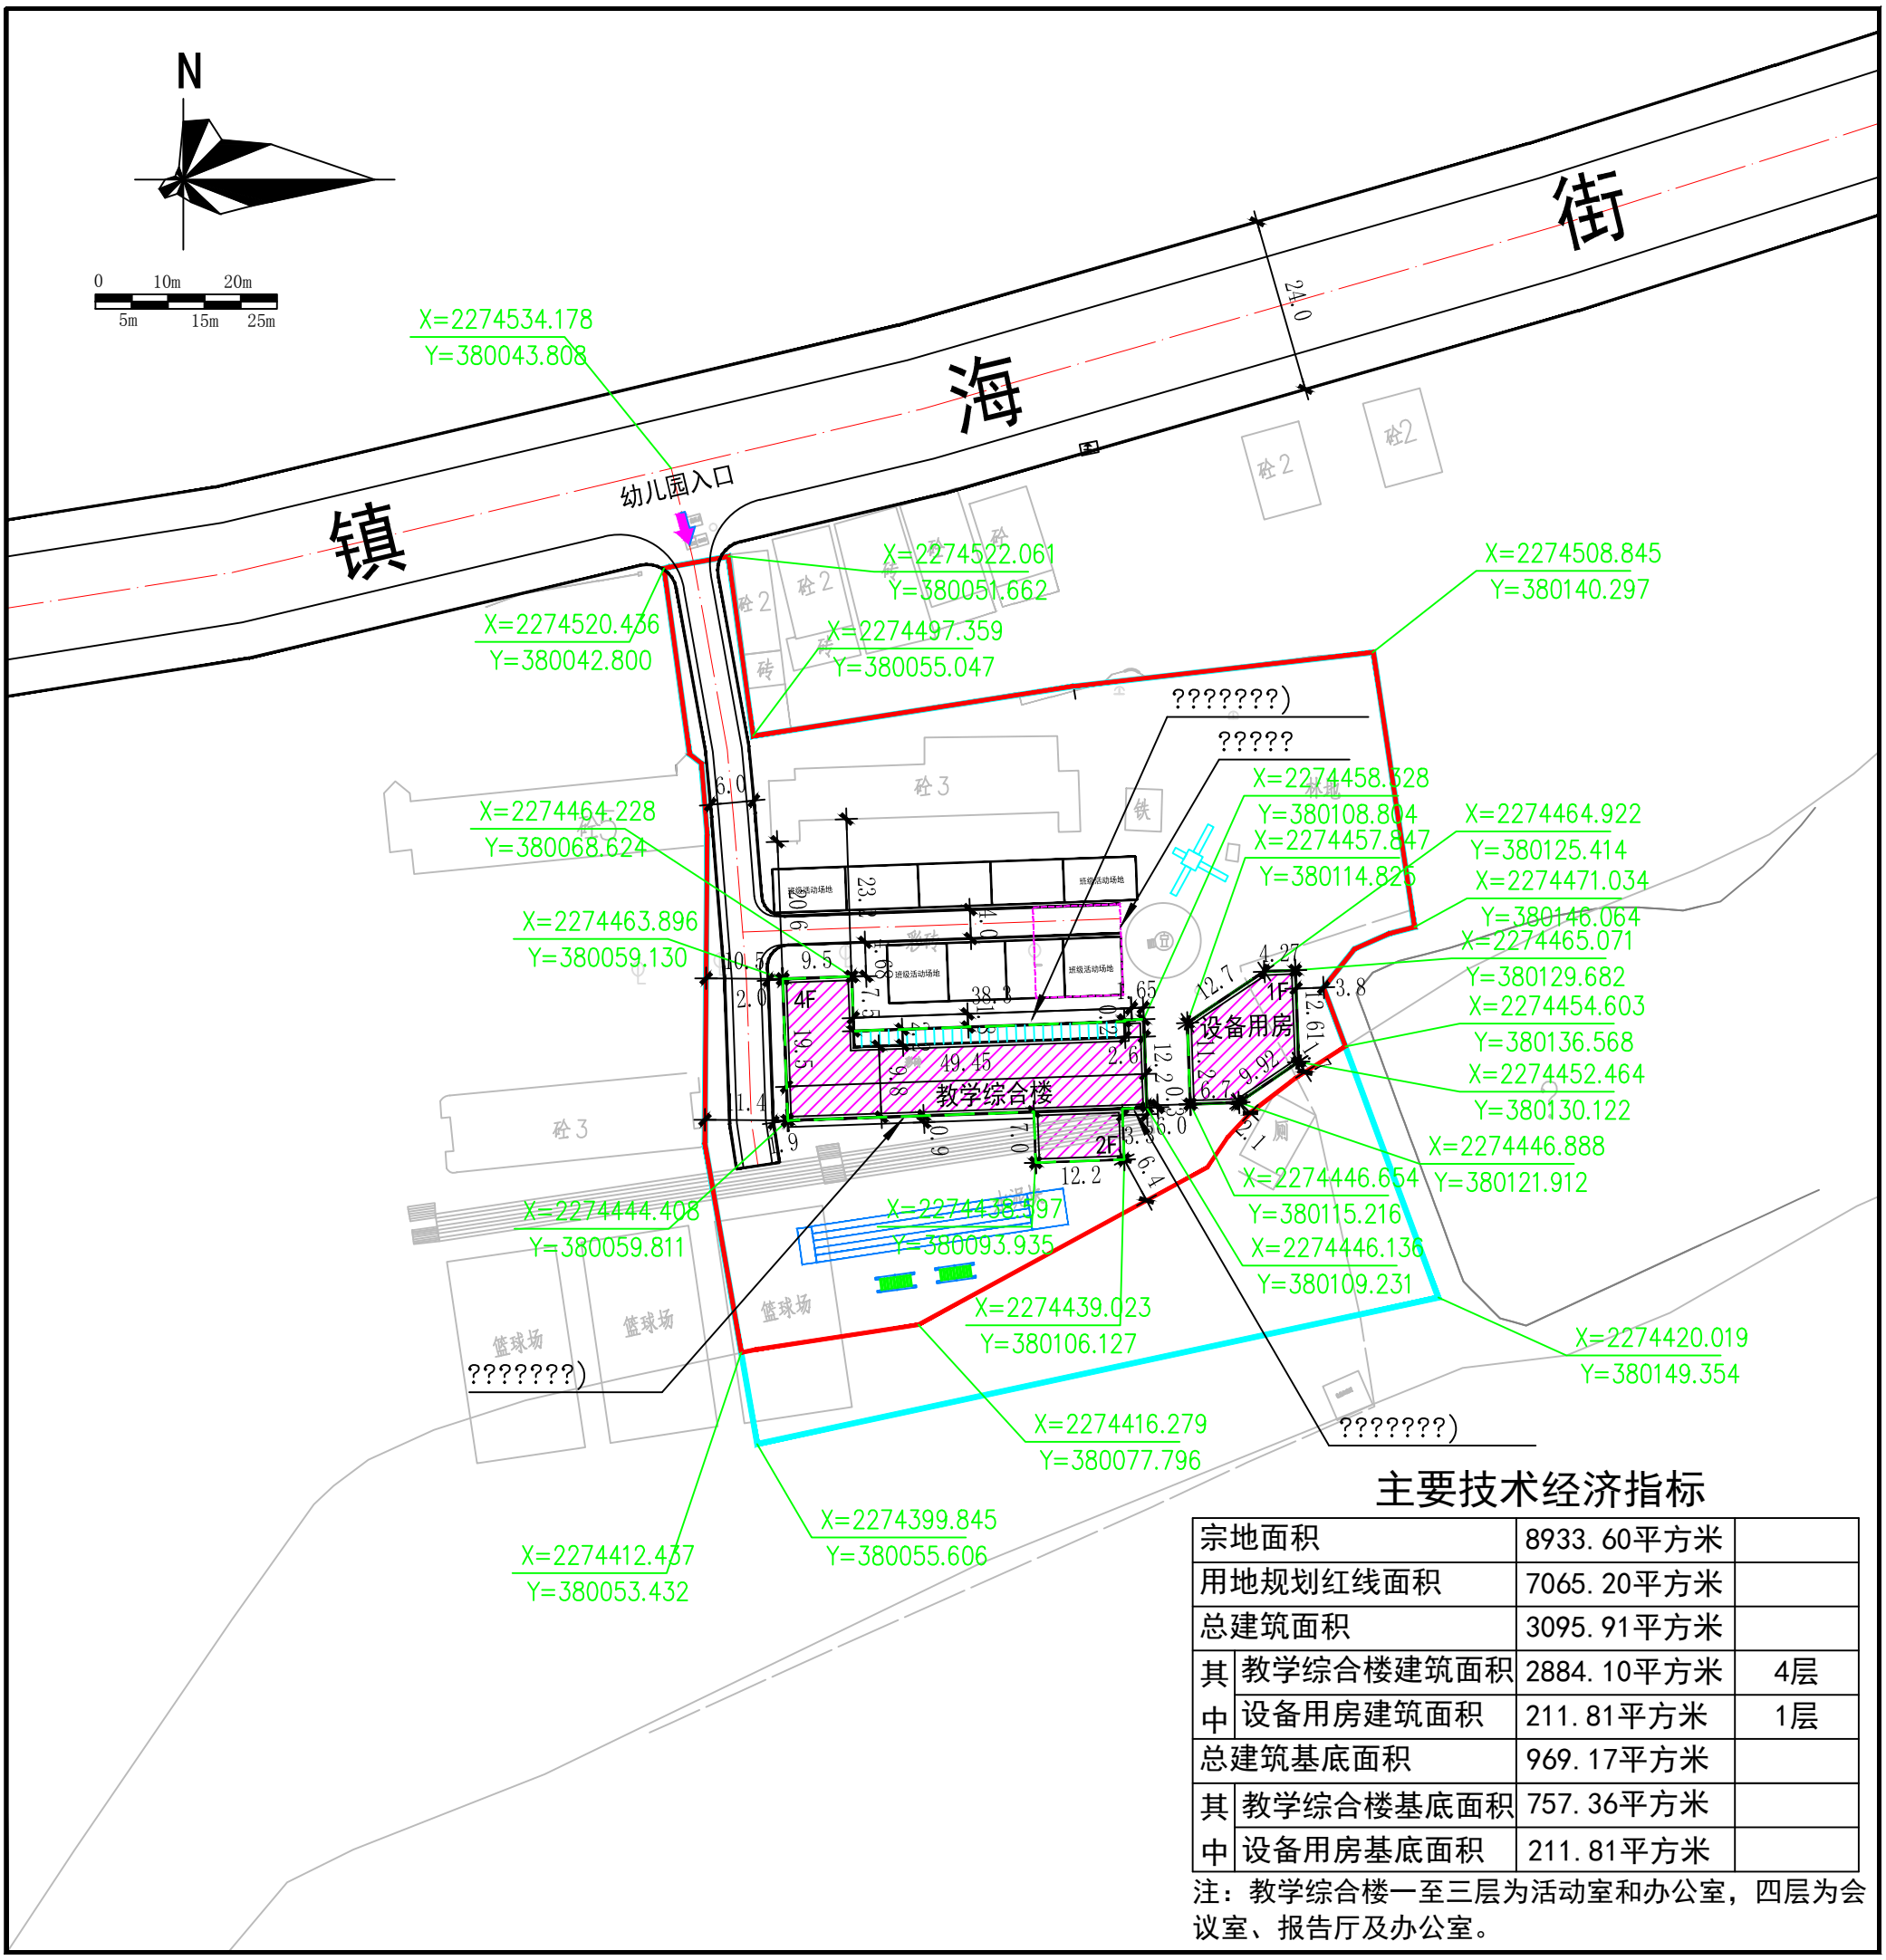

主要技术经济指标

宗地面积		8933.60平方米	
用地规划红线面积		7065.20平方米	
总建筑面积		3095.91平方米	
其中	教学综合楼建筑面积	2884.10平方米	4层
	设备用房建筑面积	211.81平方米	1层
总建筑基底面积		969.17平方米	
其中	教学综合楼基底面积	757.36平方米	
	设备用房基底面积	211.81平方米	

注：教学综合楼一至三层为活动室和办公室，四层为会议室、报告厅及办公室。

图例

规划建筑　首层范围线　X=2287590.785 Y=422044.051 控制点坐标　宗地红线

走　廊　道　路　用地规划红线

雷州市城乡规划设计室　2021.04

图号：01