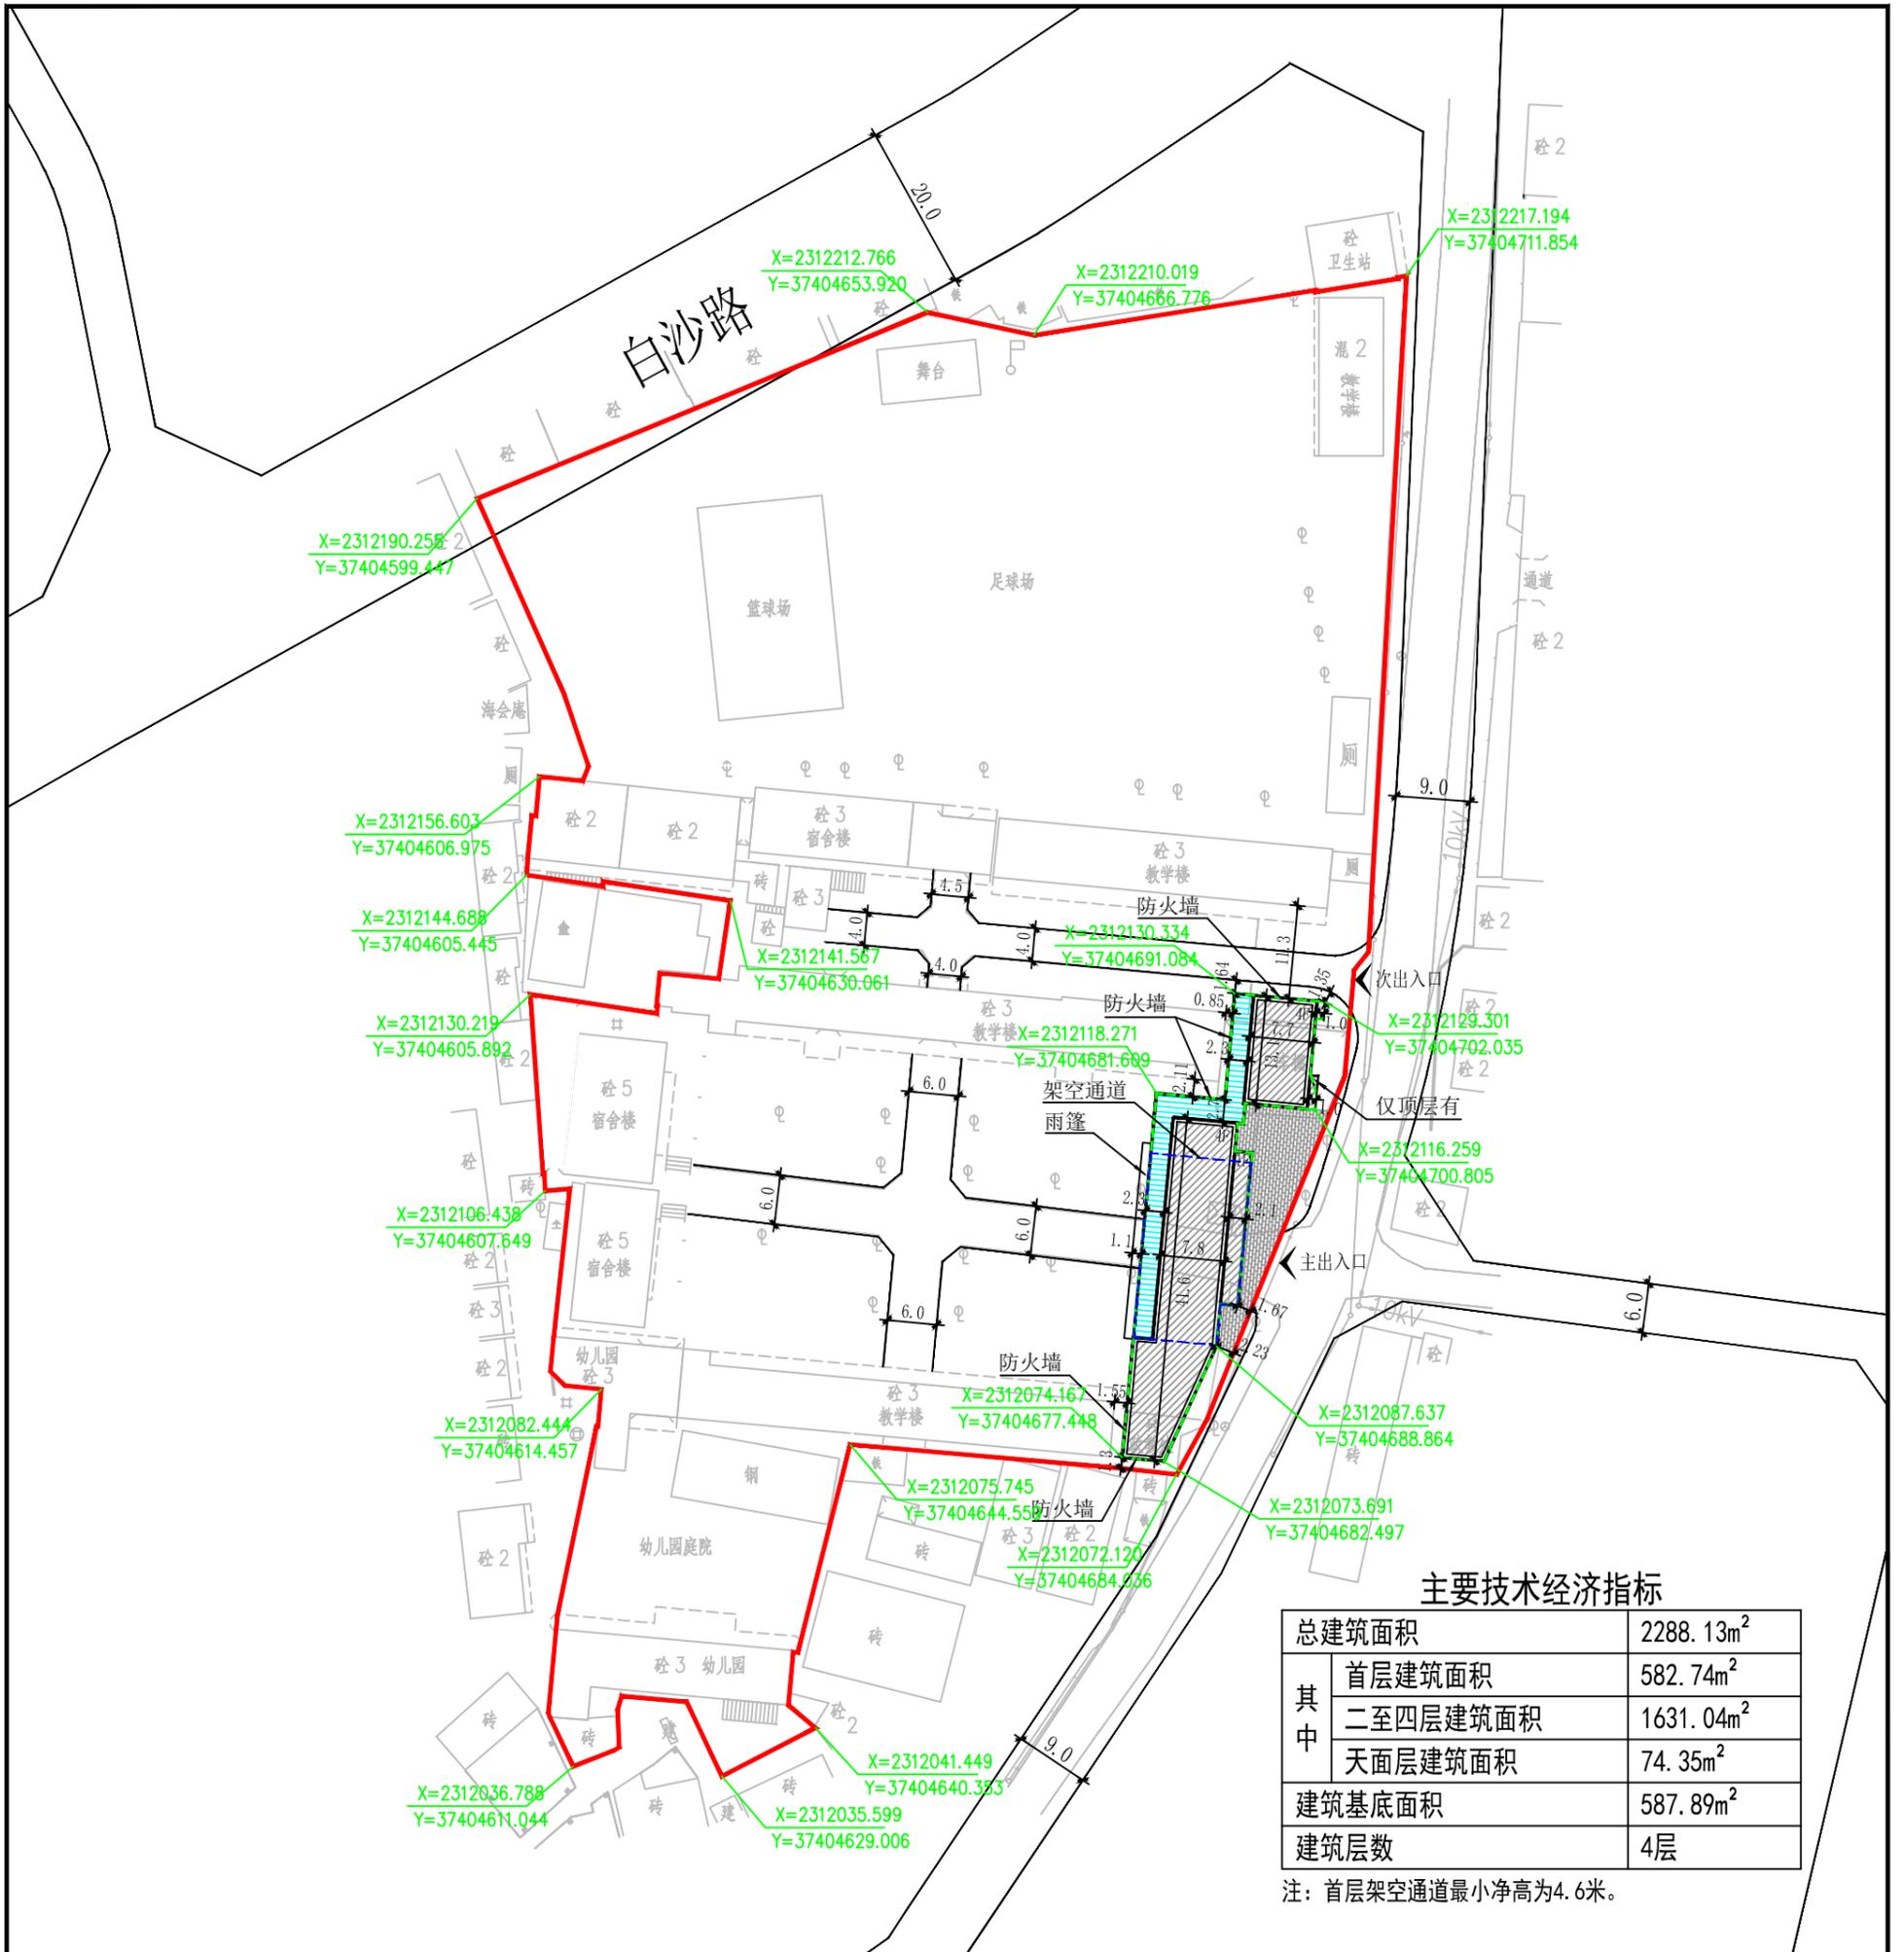


雷州市白沙镇中心小学教学综合楼平面规划

总平面规划图

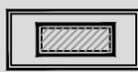
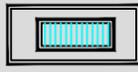
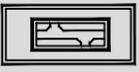
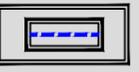


主要技术经济指标

总建筑面积	2288.13m ²	
其中	首层建筑面积	582.74m ²
	二至四层建筑面积	1631.04m ²
	天面层建筑面积	74.35m ²
建筑基底面积	587.89m ²	
建筑层数	4层	

注：首层架空通道最小净高为4.6米。

图例

-  规划建筑
-  控制点坐标
-  首层范围线
-  规划范围线
-  走廊
-  道路
-  架空范围线

