



# 雷州市东里镇初级中学学生宿舍楼(含食堂)平面规划(调整)

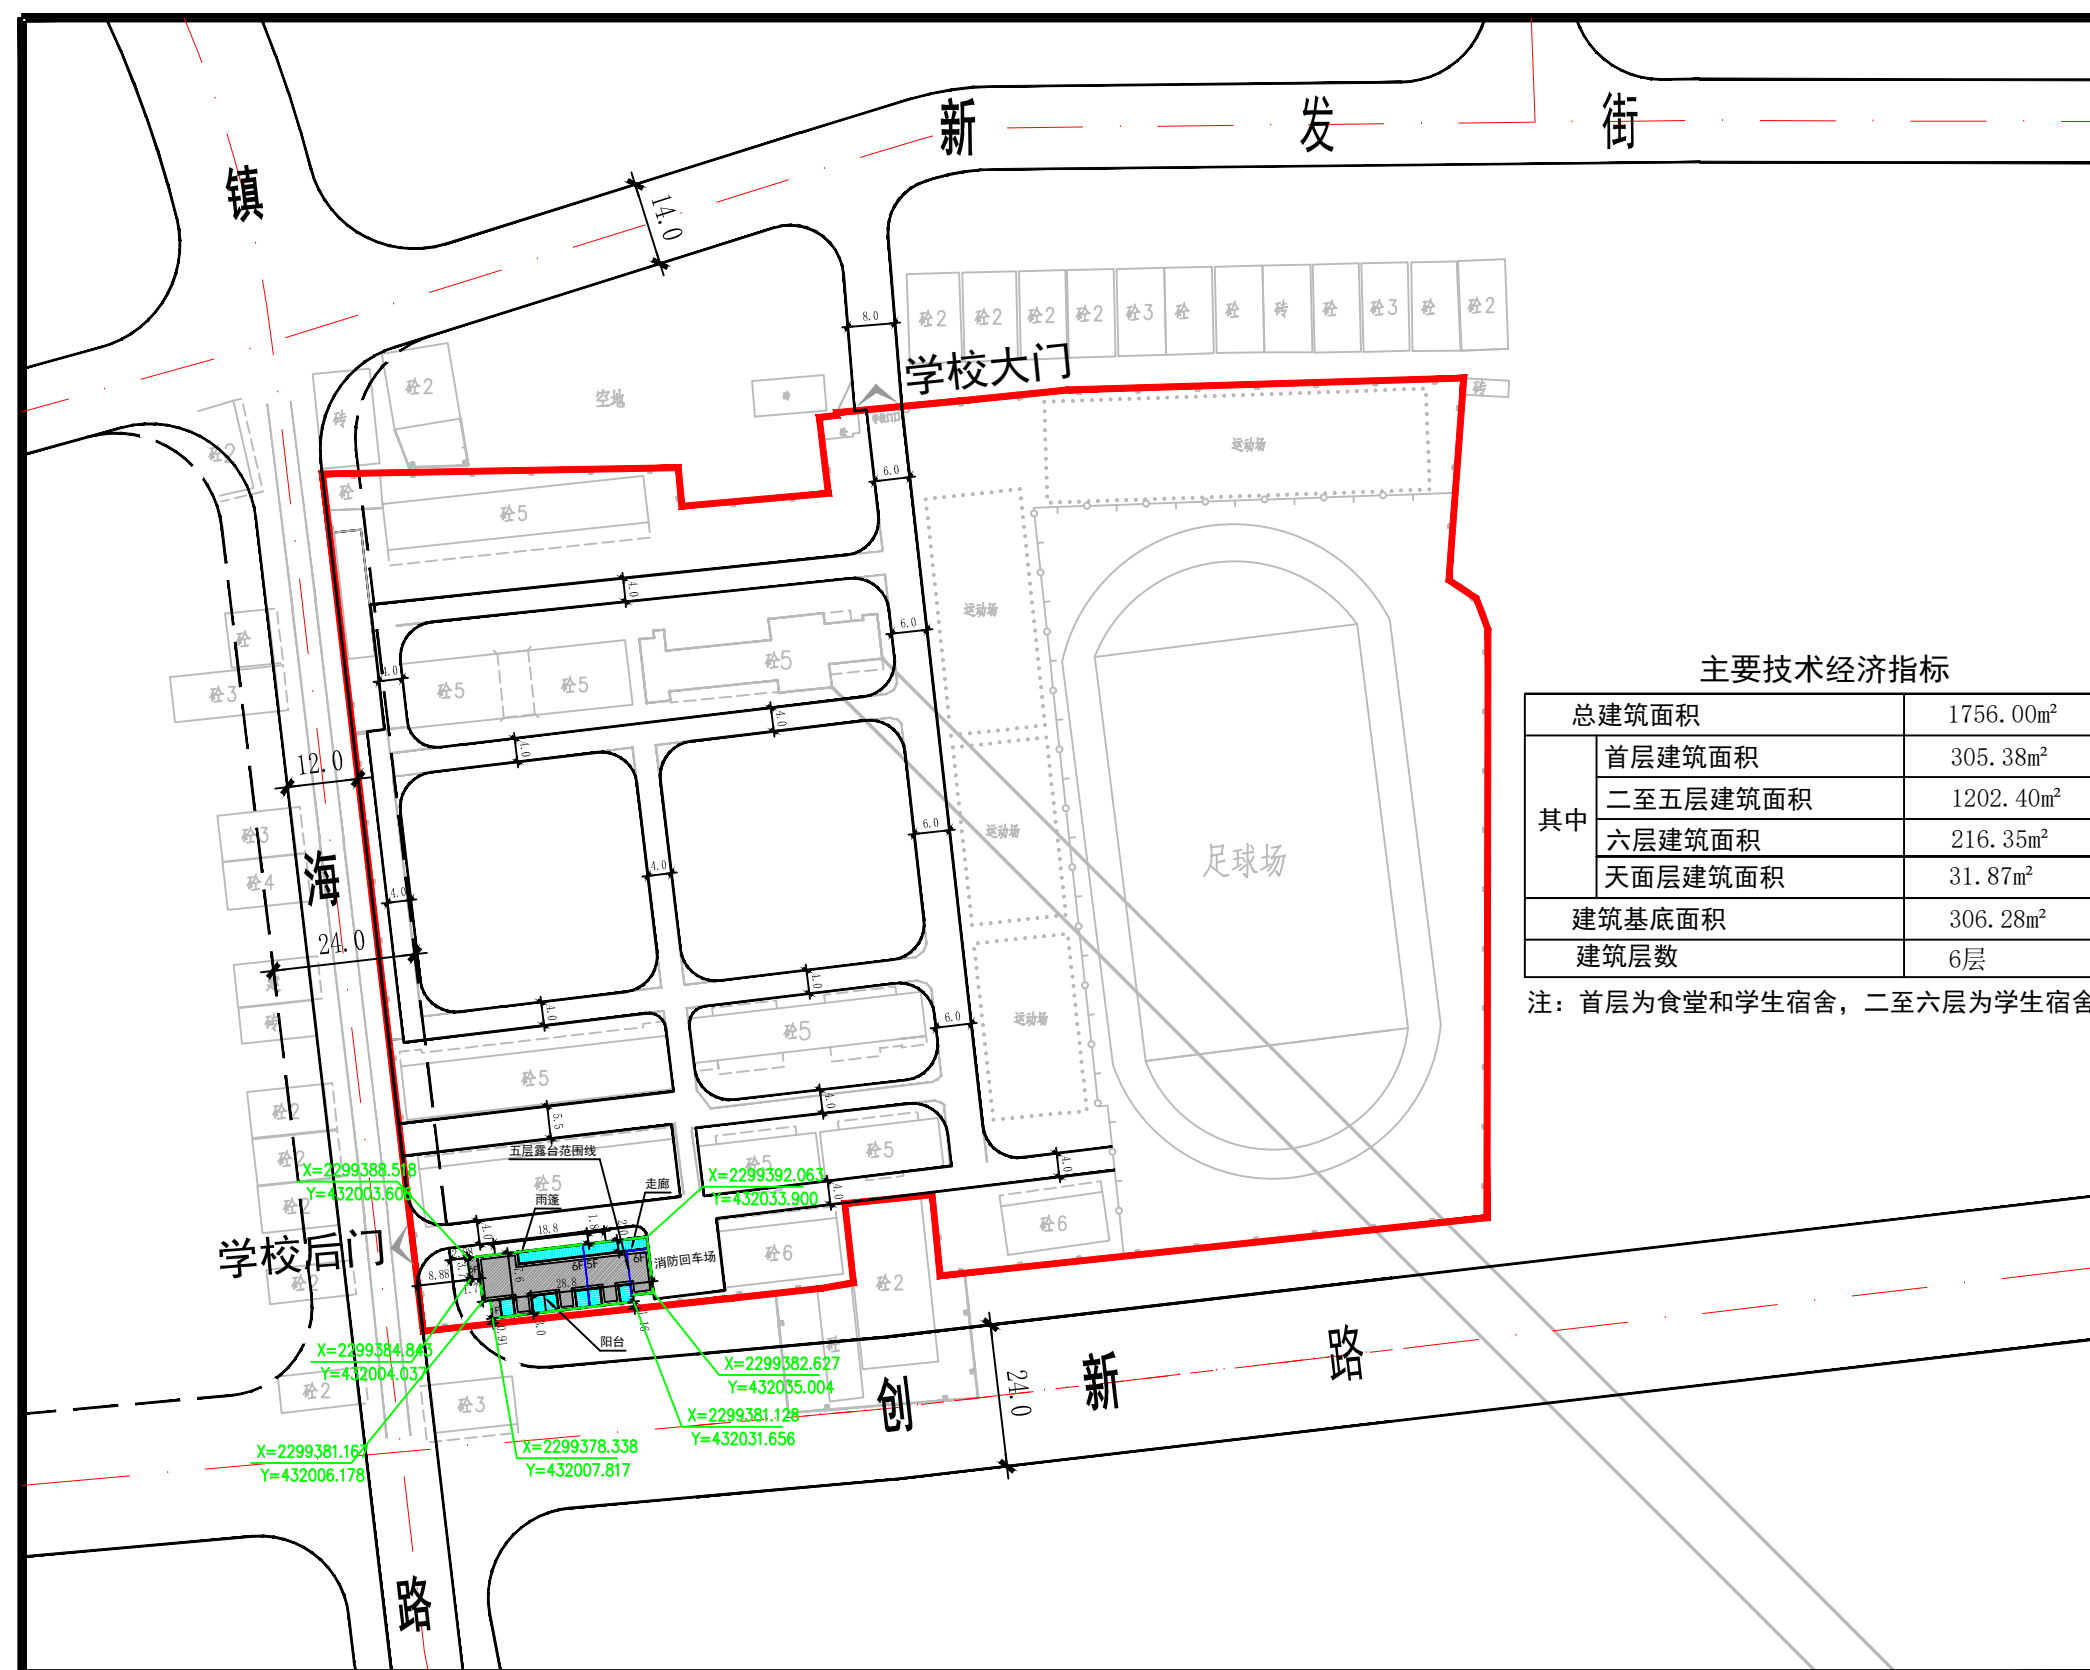


## 风玫瑰图

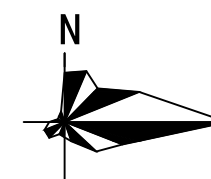

A horizontal number line is shown with tick marks at 0, 10, 40, and 80. The segment between 0 and 40 is shaded black.

图例

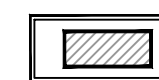


规划建筑




阳台 (走廊)




首层范围线

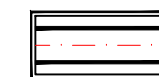

道路

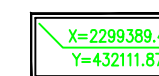

控制点坐标

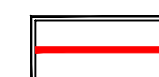

### 规划范围

## 总平面规划图

雷州市城乡规划设计室 2021.08

图号: 01