



雷州市·雷南大道一品华庭项目规划建筑设计方案

发展商：雷州市雷一木业有限公司















雷南大道

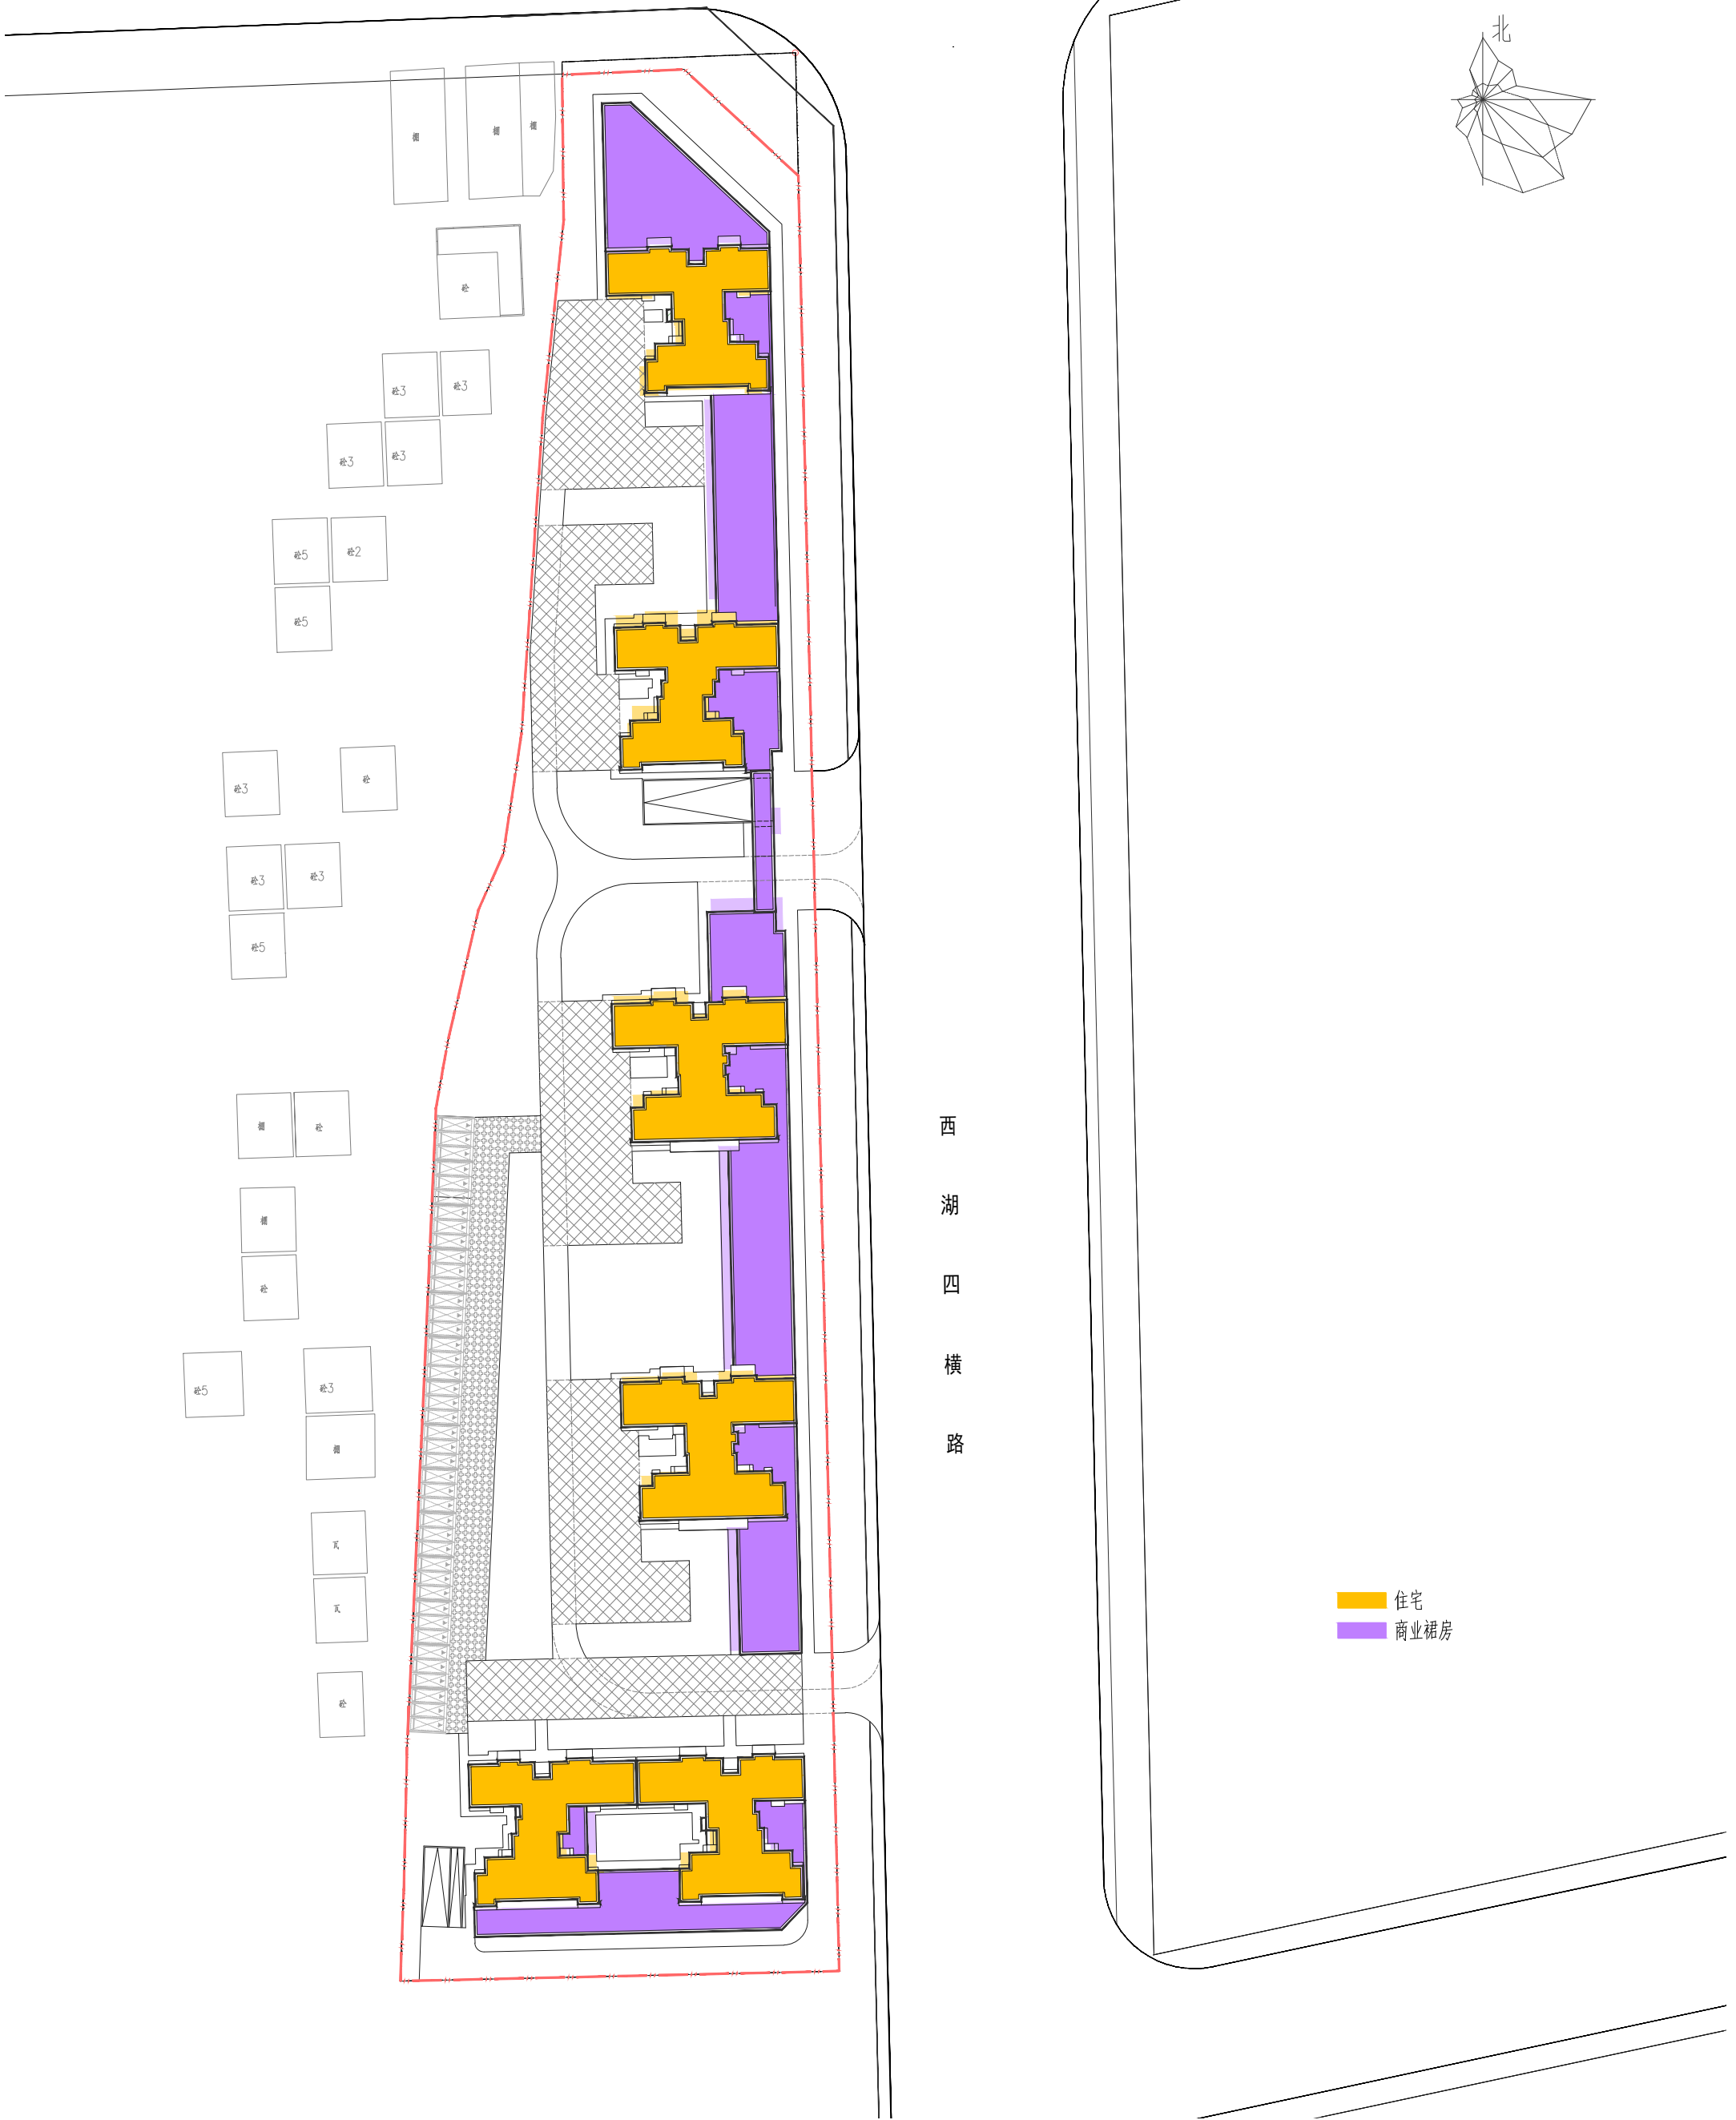


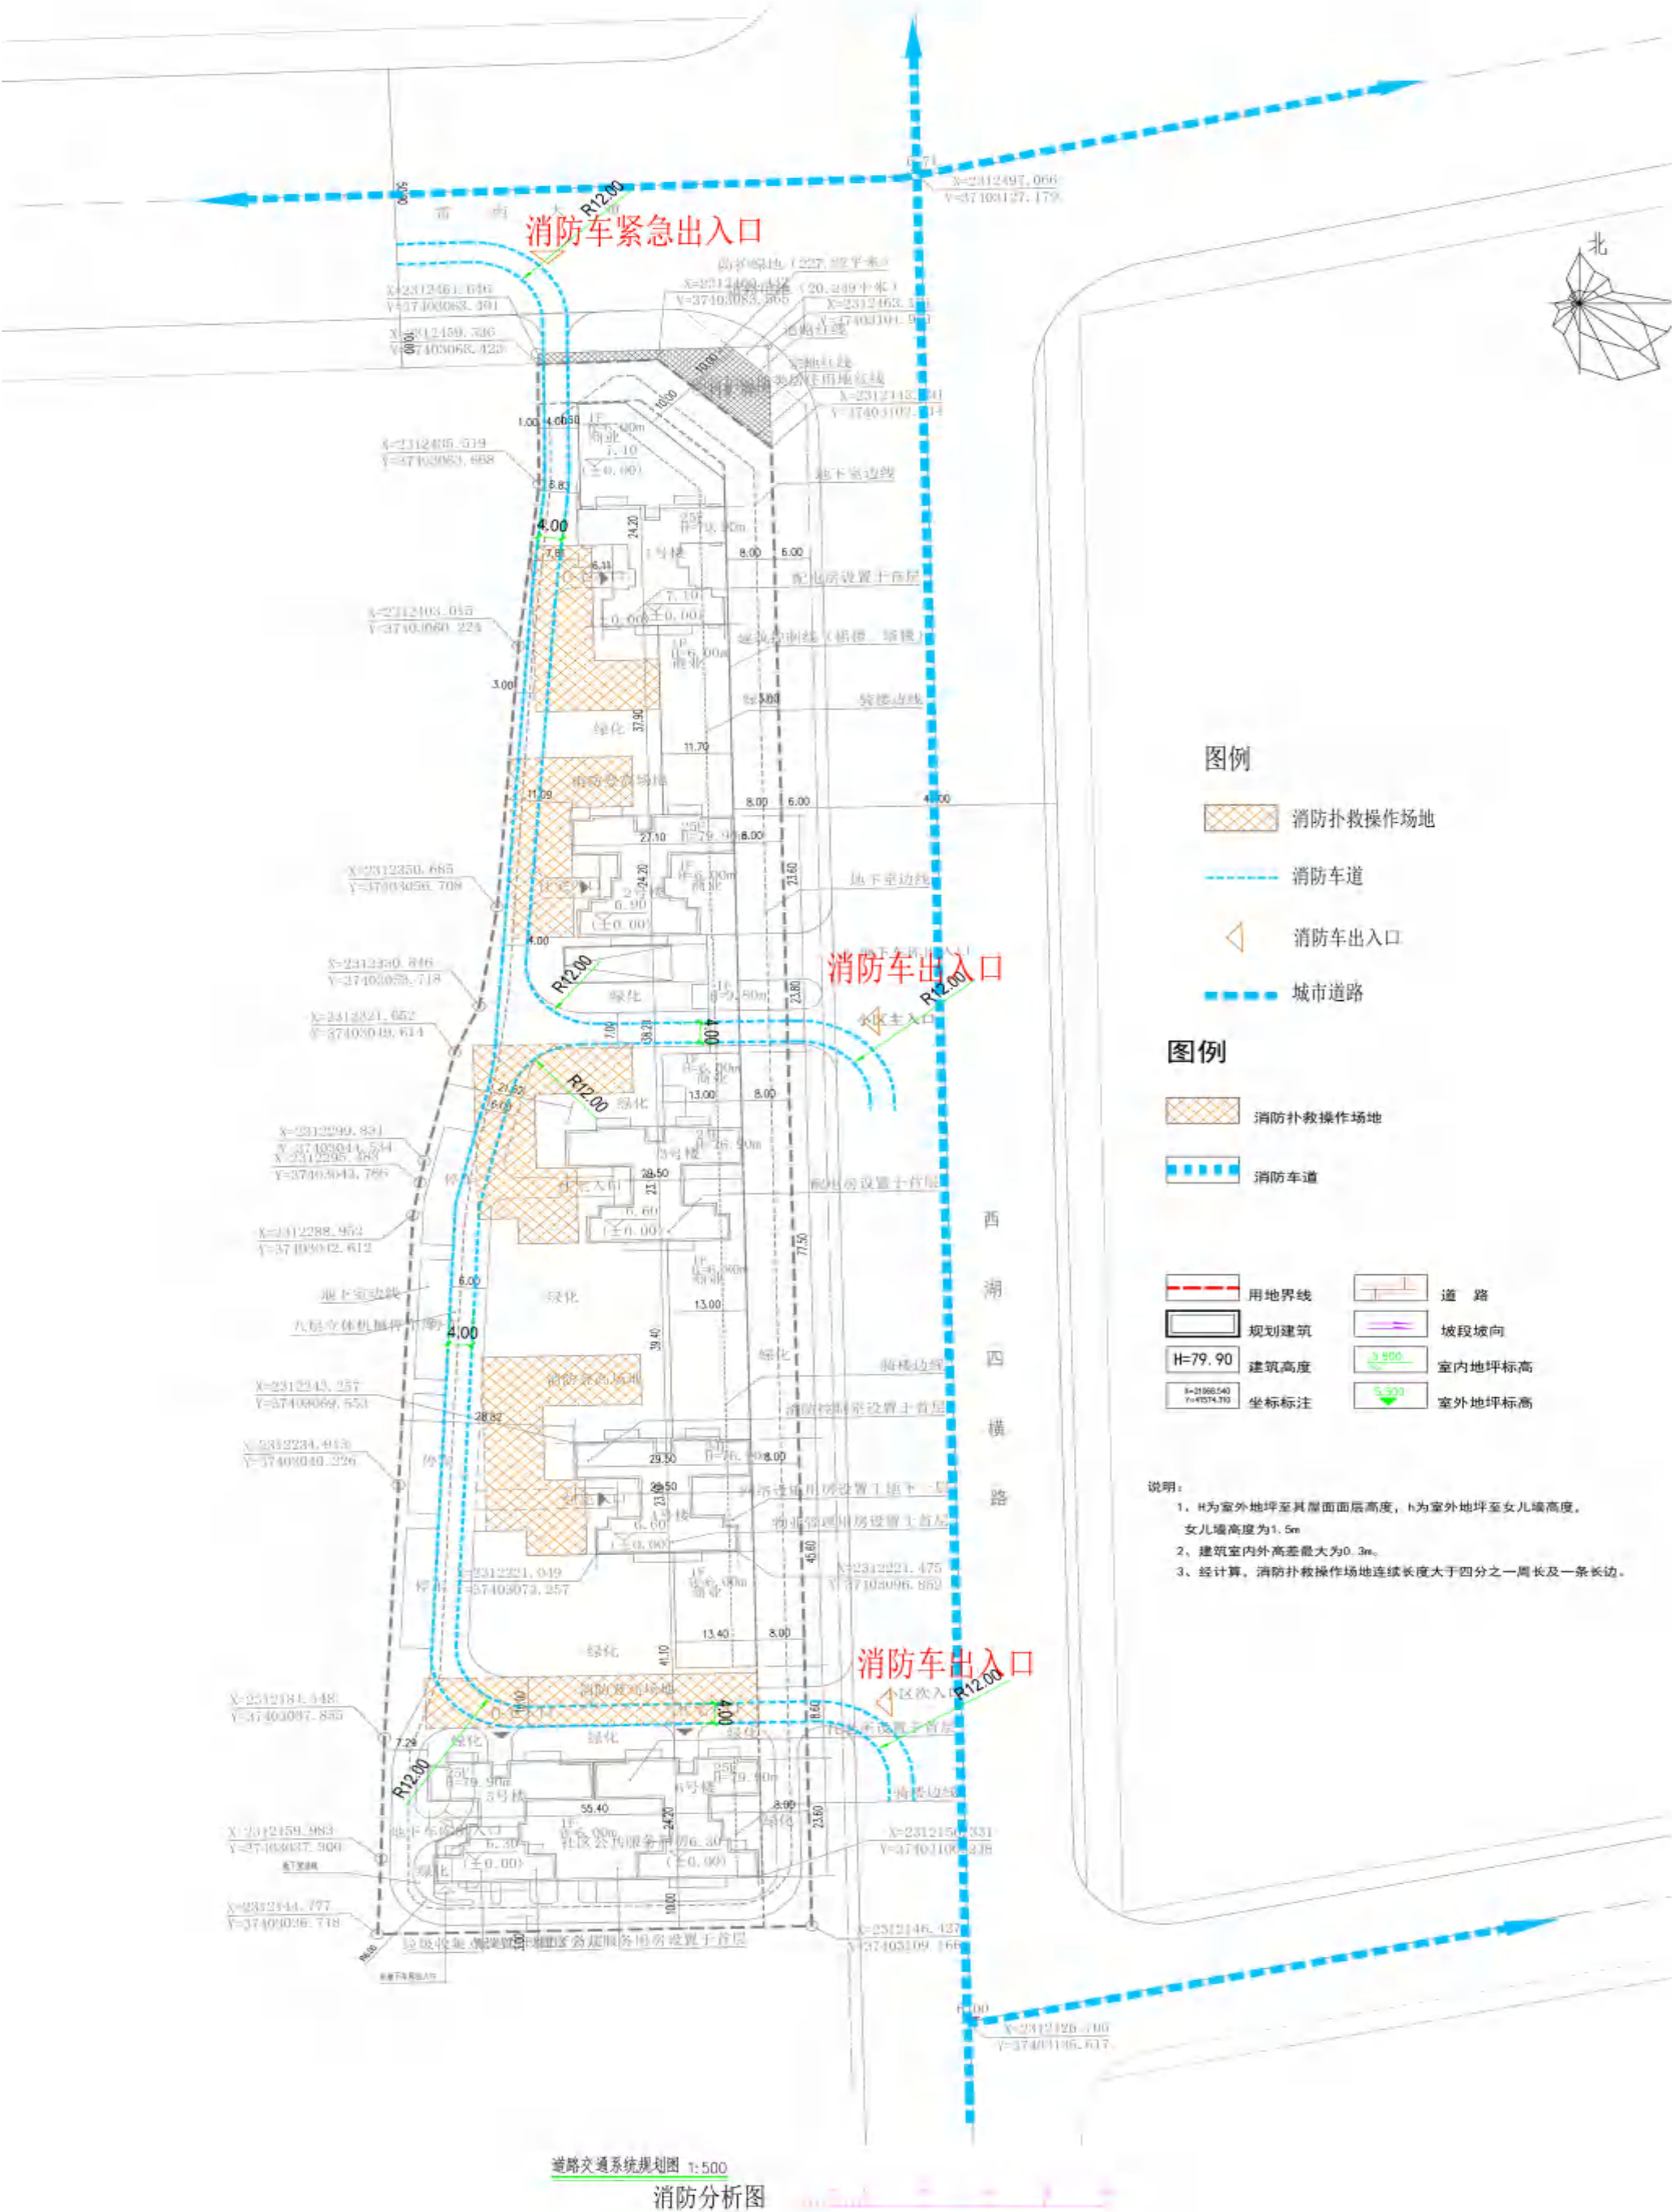

3.2 项目指标

一品华庭项目技术经济指标表					
名称		单位	方案情况	备注	
宗地面积		m²	17933.333		
其中	二类居住用地面积	m²	17685.874	计容面积	
	防护绿地面积	m²	227.220		
	城市道路用地面积	m²	20.239		
总建筑面积		m²	80554.36		
计容建筑面积		m²	61900.55	已减去奖励面积（骑楼面积奖励；商业烟道奖励面积）	
其中	高层住宅		m²	60973.97	已减去奖励面积（骑楼面积奖励；商业烟道奖励面积）
	商业		m²	1821.09	
	公共配套		m²	520.07	
	其中	配电房	m²	304.21	按规划条件配建；位于1栋，3栋，5栋首层
		物业管理用房	m²	166.95	按规划条件配建；位于4栋首层
		垃圾收集点	m²	48.91	按规划条件配建；位于5栋首层
	地下室楼梯		m²	114.40	
	其他		m²	235.65	井道，风井，楼梯等（预留）
不计容建筑面积		m²	18653.81		
其中	架空层		m²	749.97	1栋—3栋、5栋—9栋住宅首层为公共休闲空间
	地下室		m²	15330.29	地下2层；网络用房30m²、配电房、开闭所位于负一层
	公共配套		m²	508.92	
	其中	托老所	m²	208.61	按规划条件配建；位于5栋，6栋首层
		社区公共服务用房（含居委会）	m²	300.31	按规划条件配建；位于6栋首层
	奖励面积		m²	1764.63	
	其中	骑楼奖励面积	m²	1674.63	骑楼面积1.5倍的奖励用于住宅
		商业烟道奖励面积	m²	90.00	每层奖励一个m²
	其它建筑面积		m²	300.00	首层门楼面积（预留）
住宅总建筑面积		m²	60973.97		
骑楼面积		m²	1116.42	骑楼面积1.5倍的奖励用于住宅	
建筑基底面积		m²	4614.08		
绿地面积		m²	6277.00		
建筑密度		%	26		
绿地率		%	35		
容积率		—	3.5		
建筑高度		m	78.30	室外地坪至屋面结构完成面，建筑限高80米	
机动车车位		个	637.00		
其中	地下机动车位	个	345.00	住宅按100m²/1.0个，商业按100m²/1.5个	
	地上机动车位	个	292.00		
非机动车位		个	332.00	住宅按100m²/0.5个，商业按100m²/1.0个	
其中	地下非机动车位	个	332.00		
户数		户	508		
人数		人	2032	按标准户/4人计算	
备注：1、按人防有关规定配建防空地下室；按照雷州市海绵城市专项规划及相关技术标准，配套建设海绵设施。 2、住宅配建小车位建设或预留安装充电设施接口的比例达到100%，商业配建小车位建设或预留安装充电设施接口的比例达到10%，配建电动自行车停放充电场所并按30%比例建设专用智能充电桩。 3、临城市道路骑楼首层设计架空廊道作为城市公共开放空间，架空廊道进深4-5米，进深净宽和梁底高度均不小于3.6米（消防车道入口净高不小于4.0米），架空廊道面积不纳入建筑面积和建筑密度计算，并按架空廊道水平面积的1.5倍奖励面积，奖励面积用于住宅。					

雷州市雷南大道一品华庭项目规划建筑设计方案

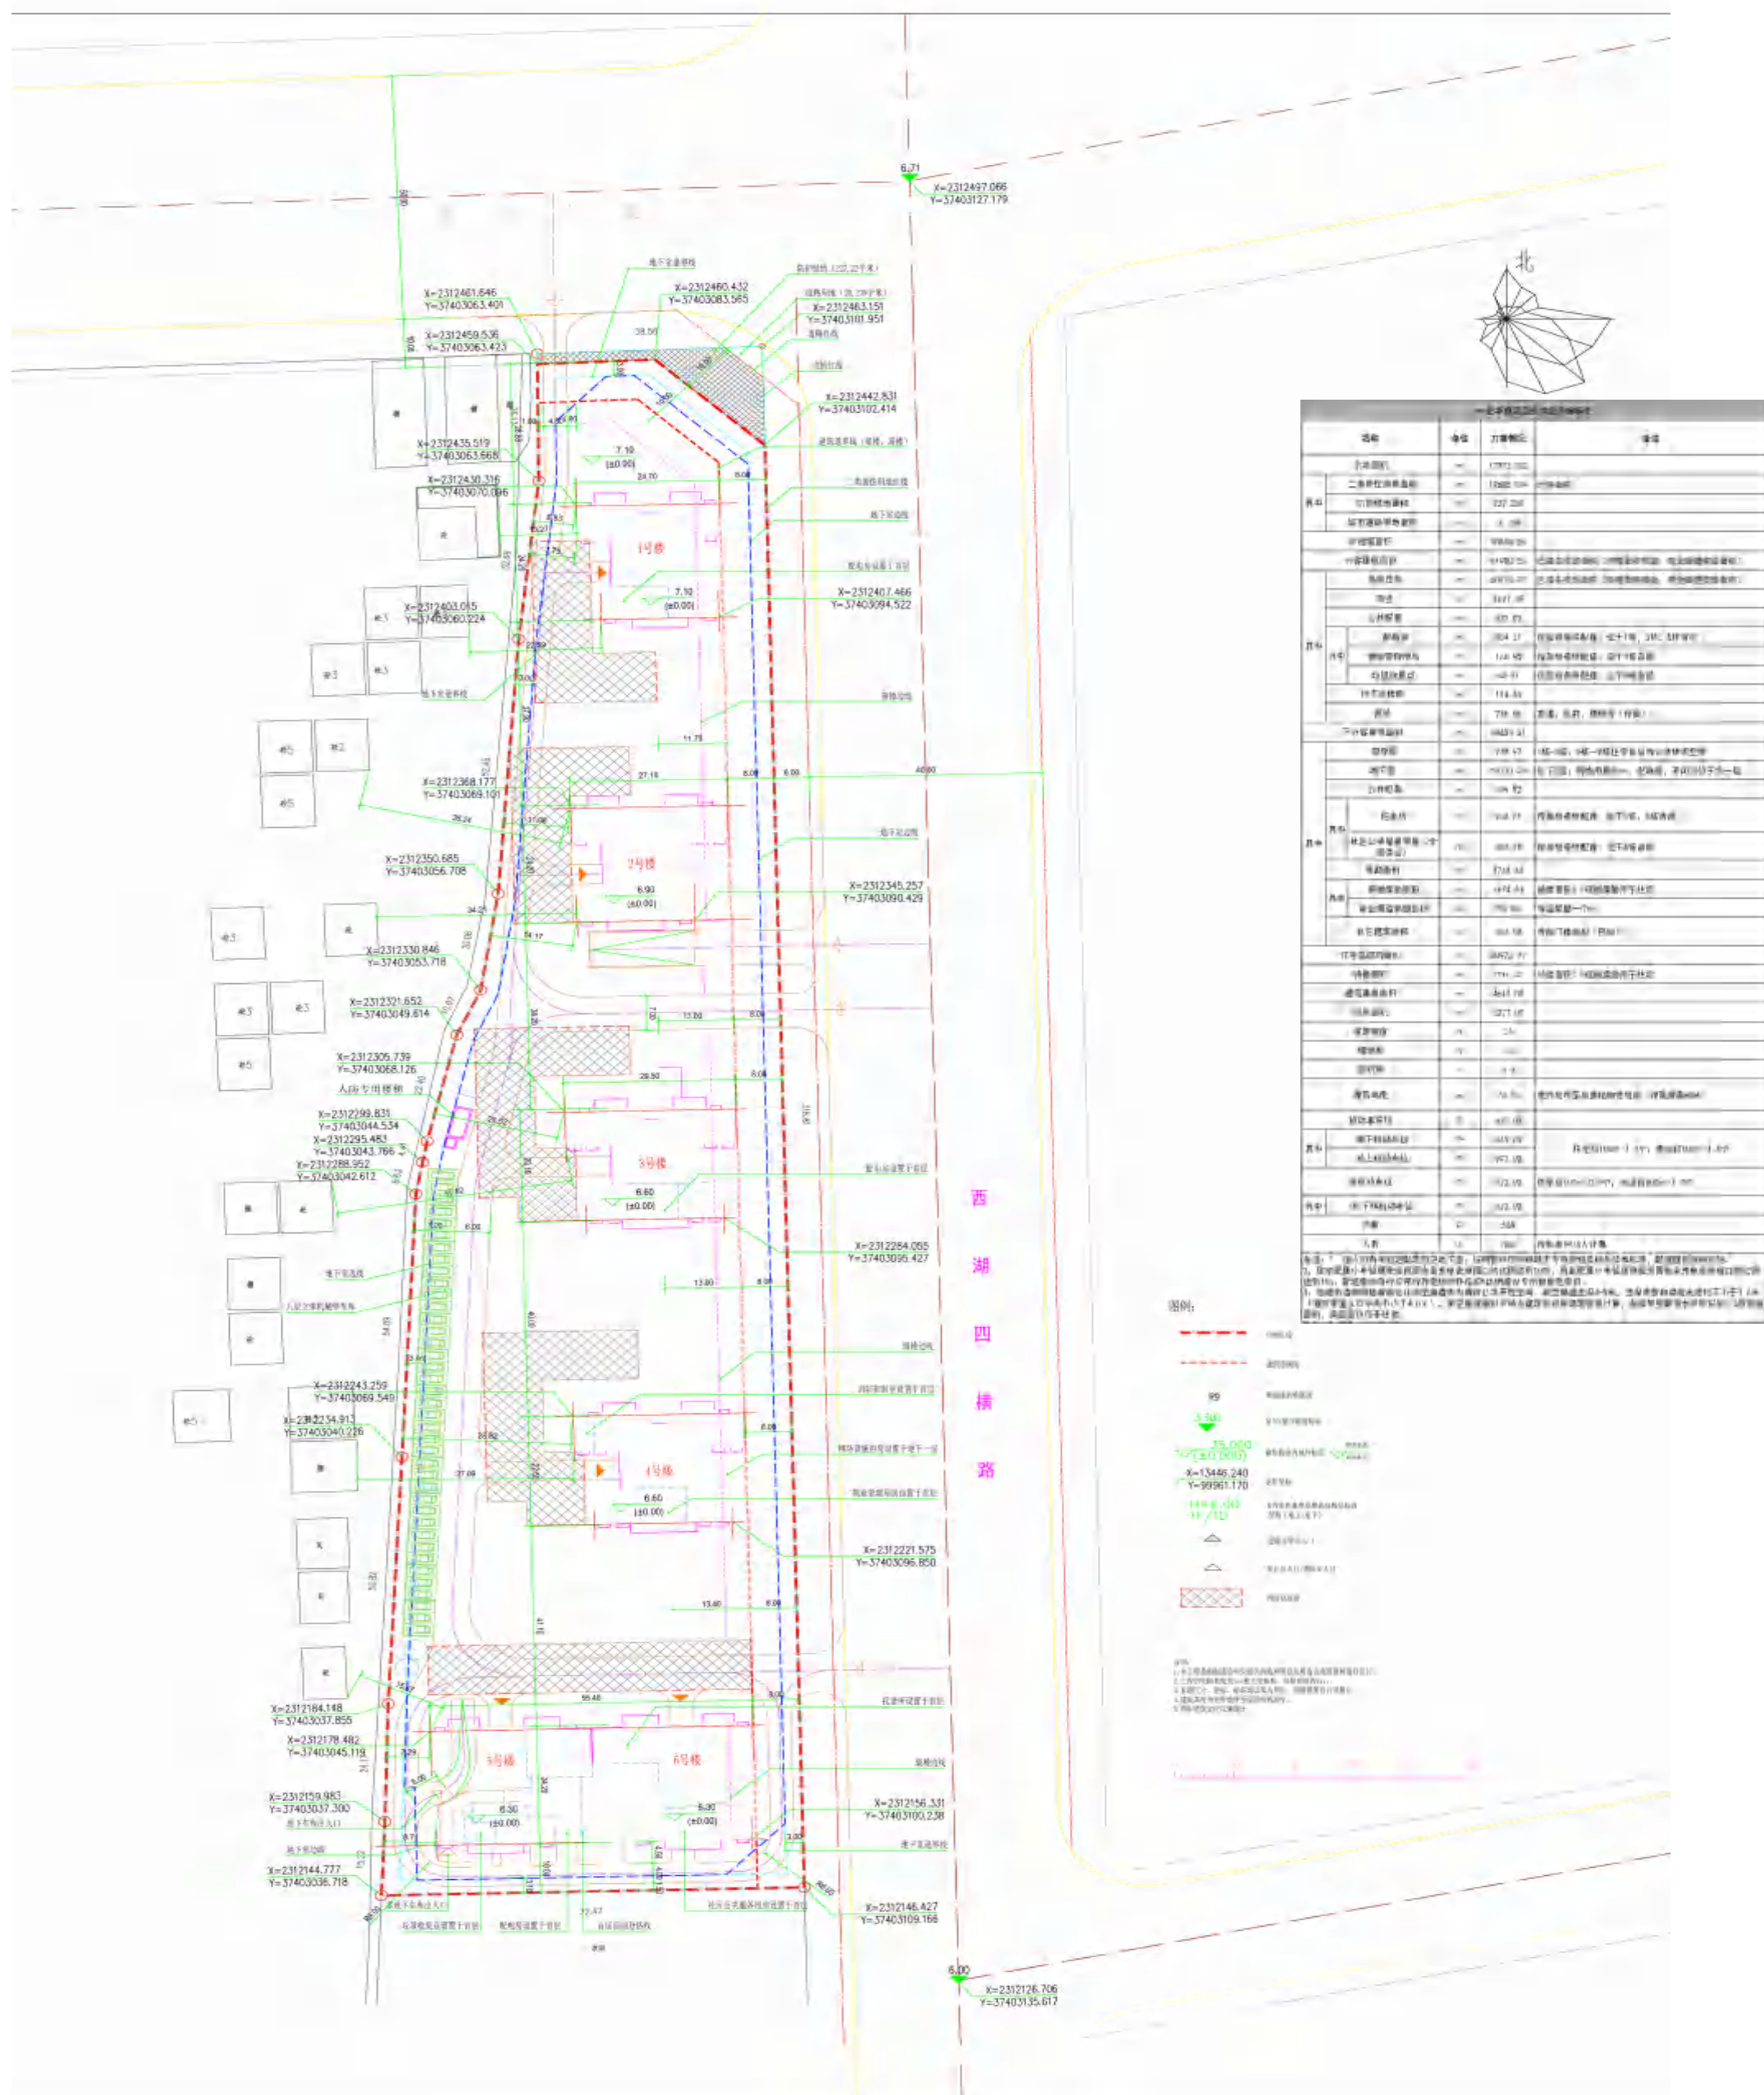


总平面图


总平面图 1: 500

建筑设计



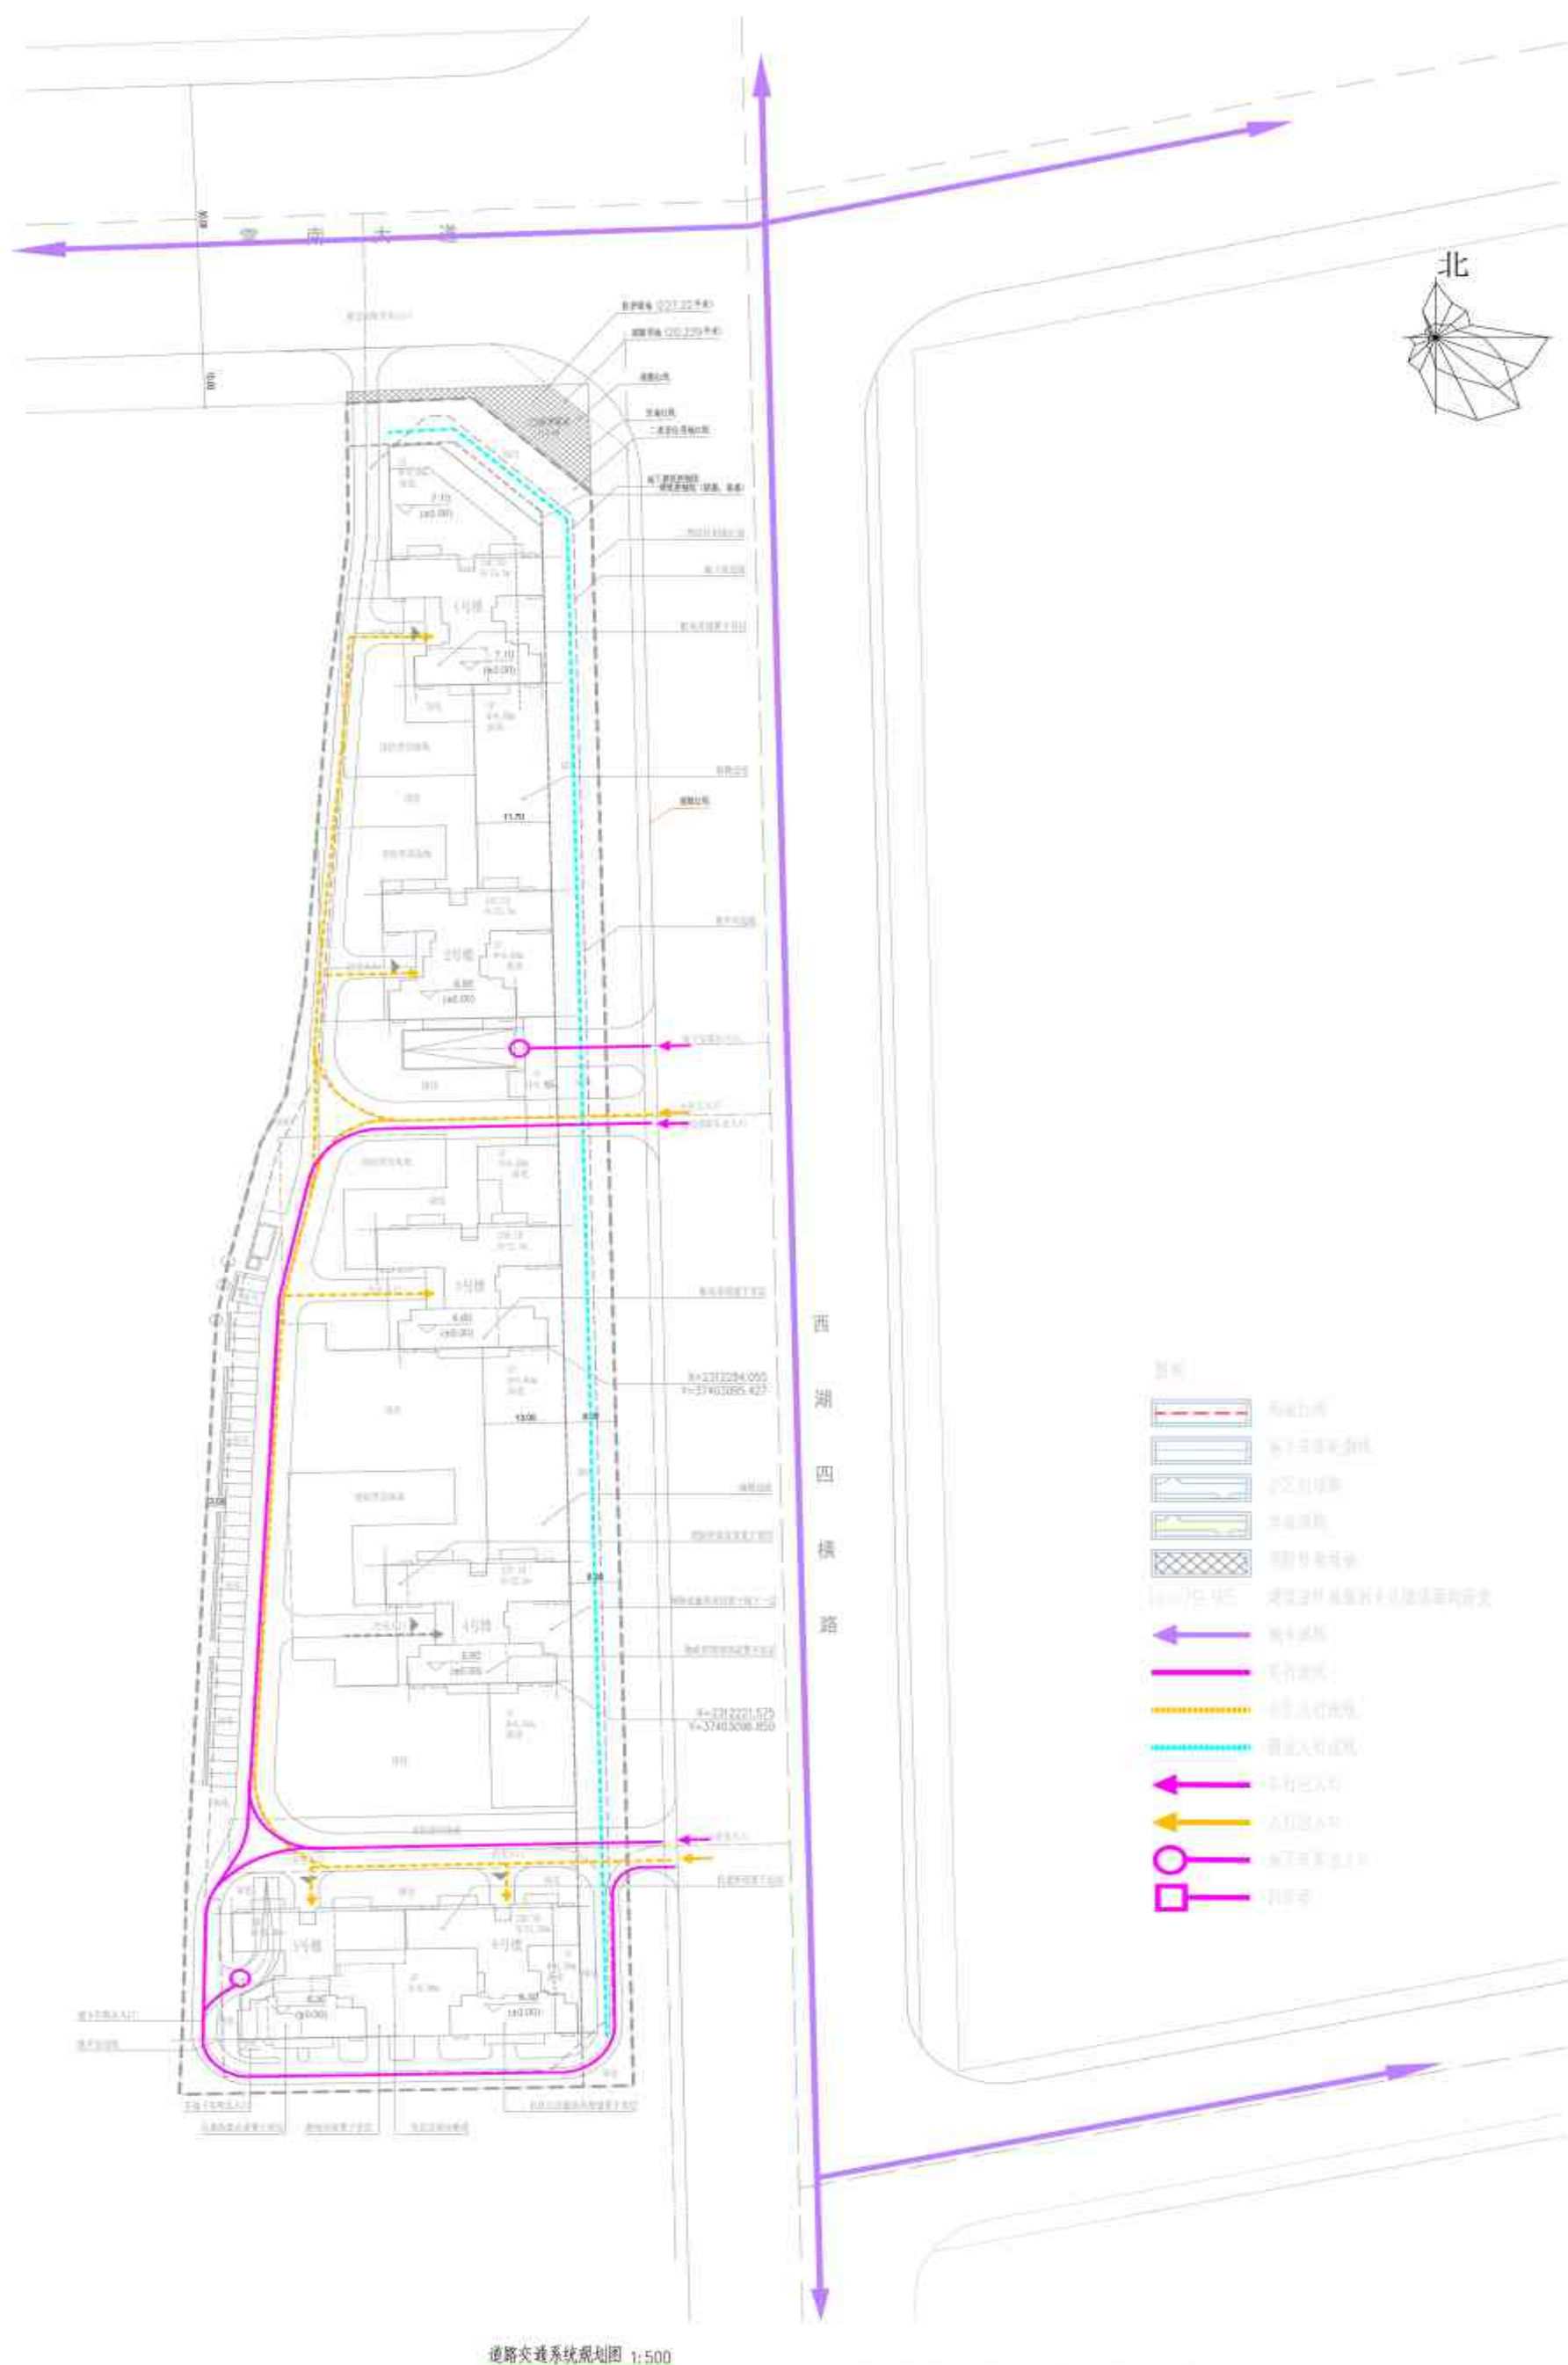


道路交通系统规划图 1: 500

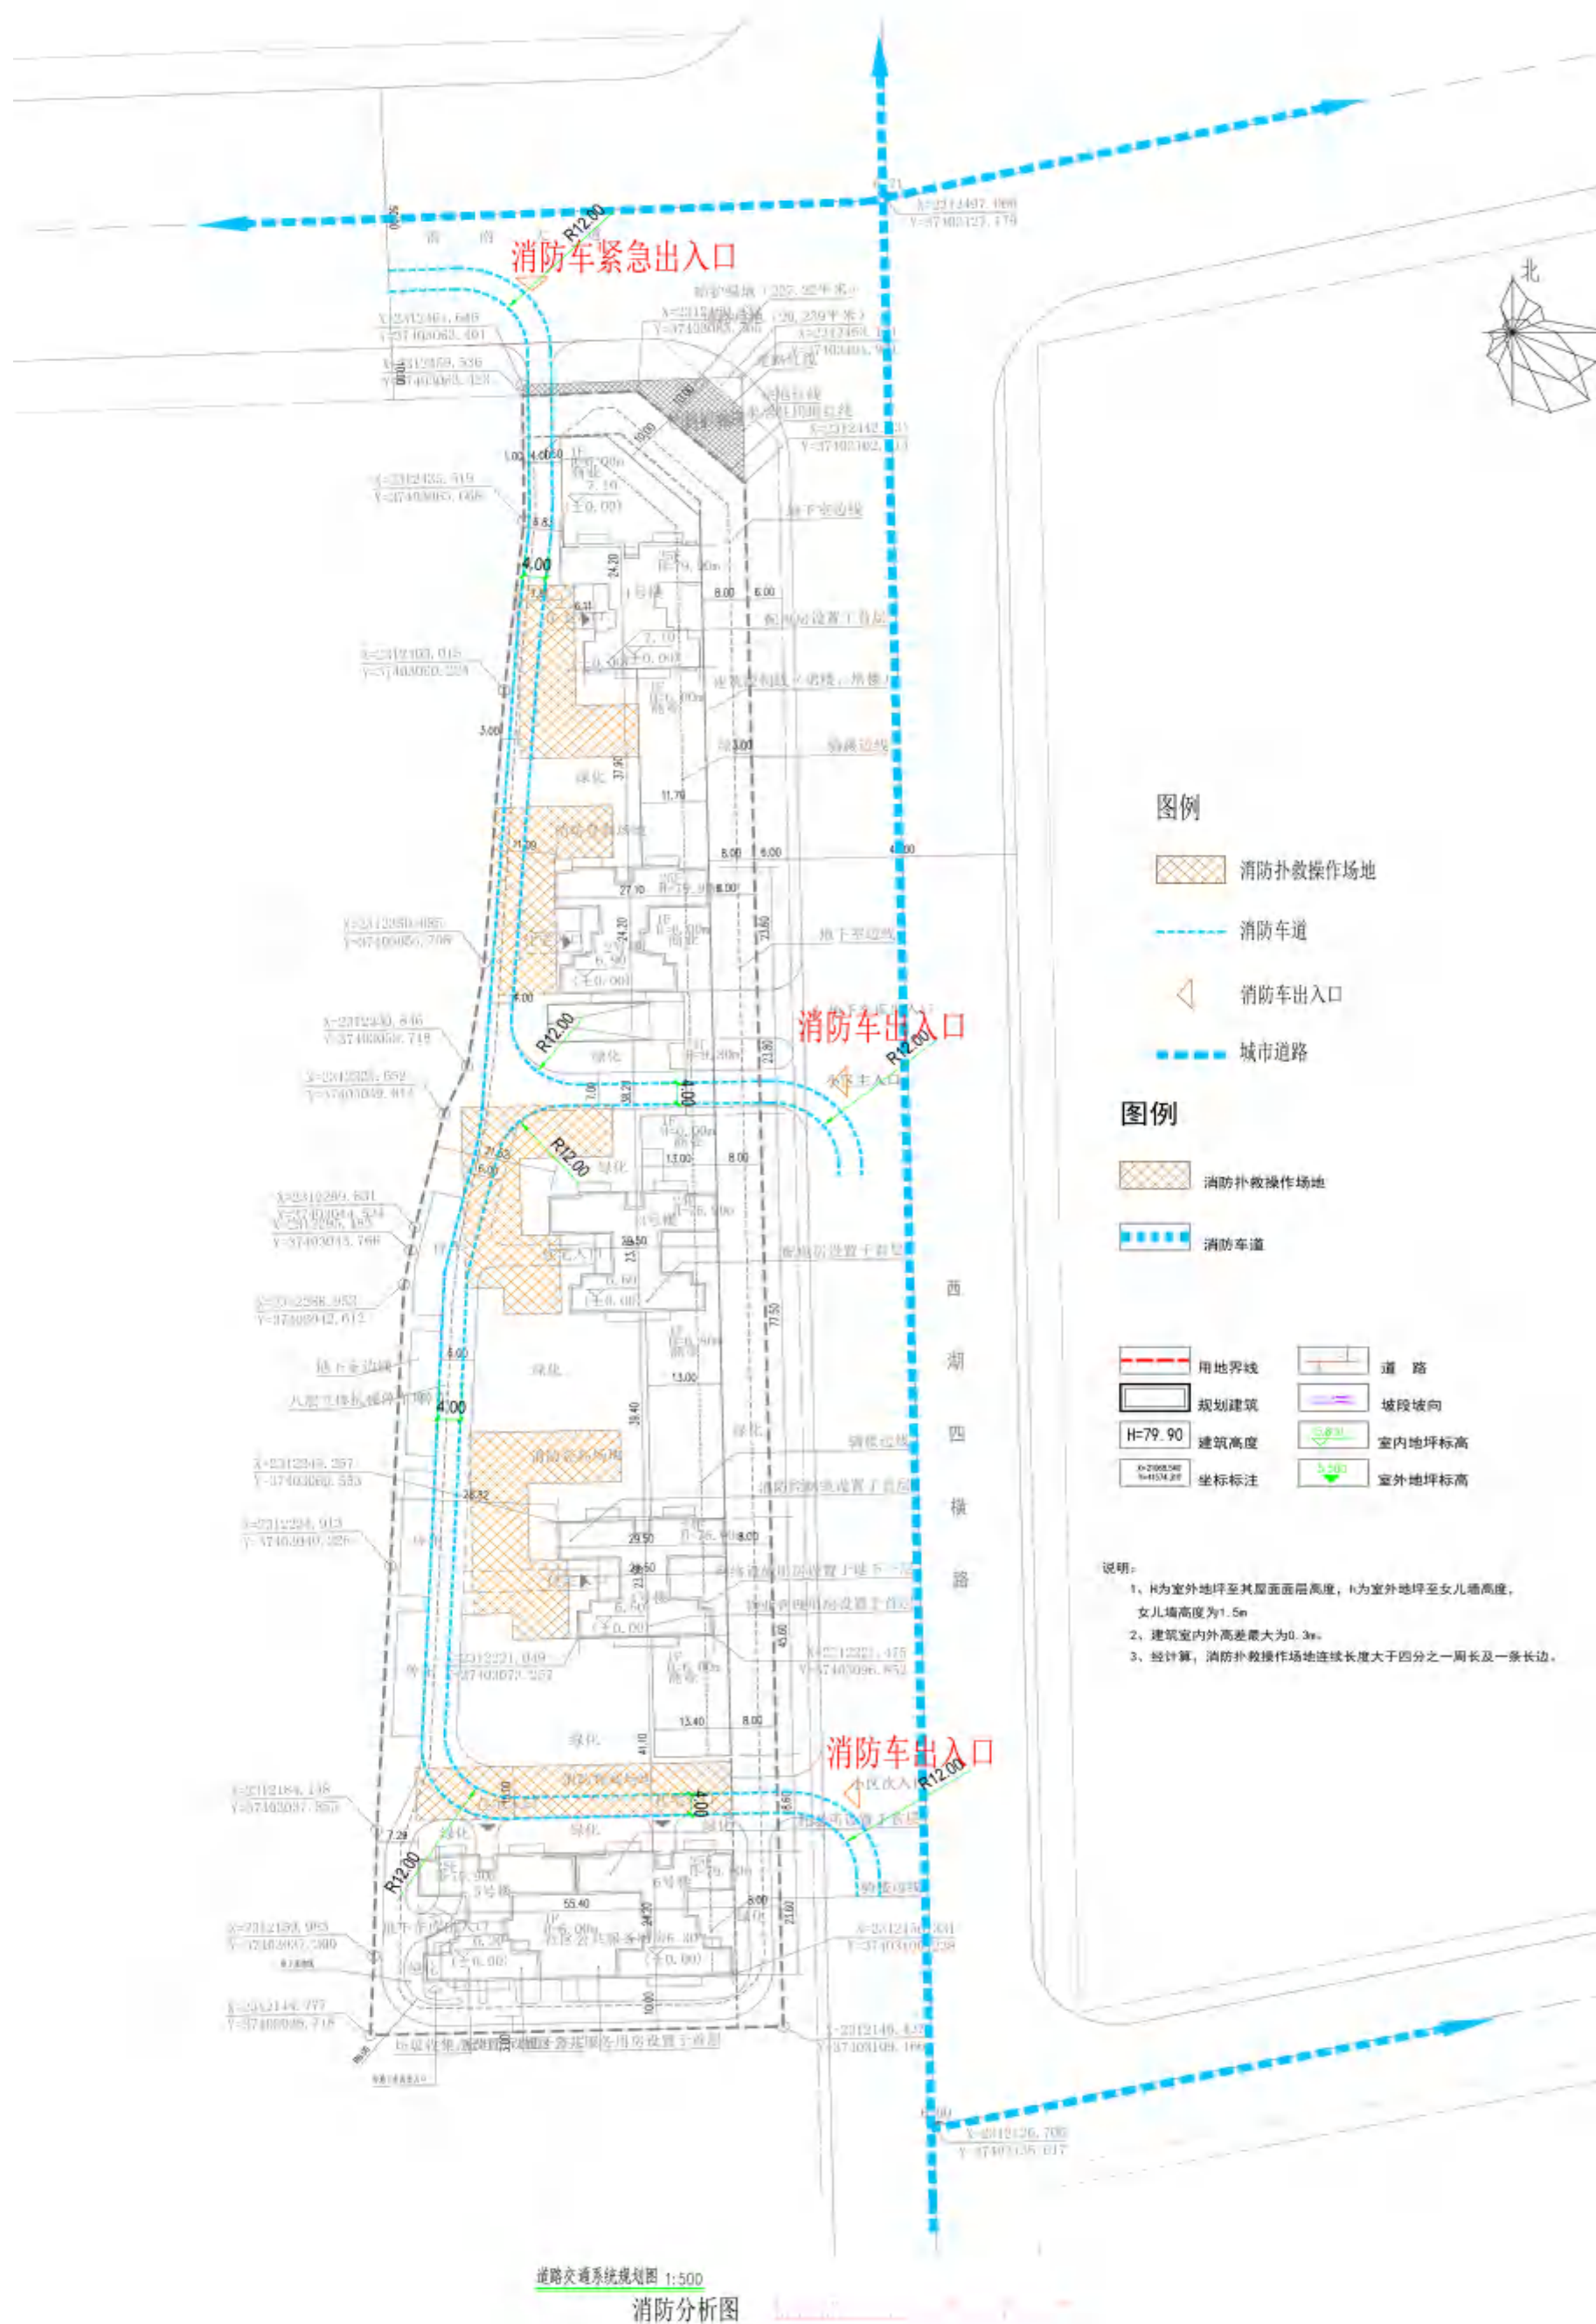

消防道路救援系统规划图 1: 500



日照分析图 1： 500

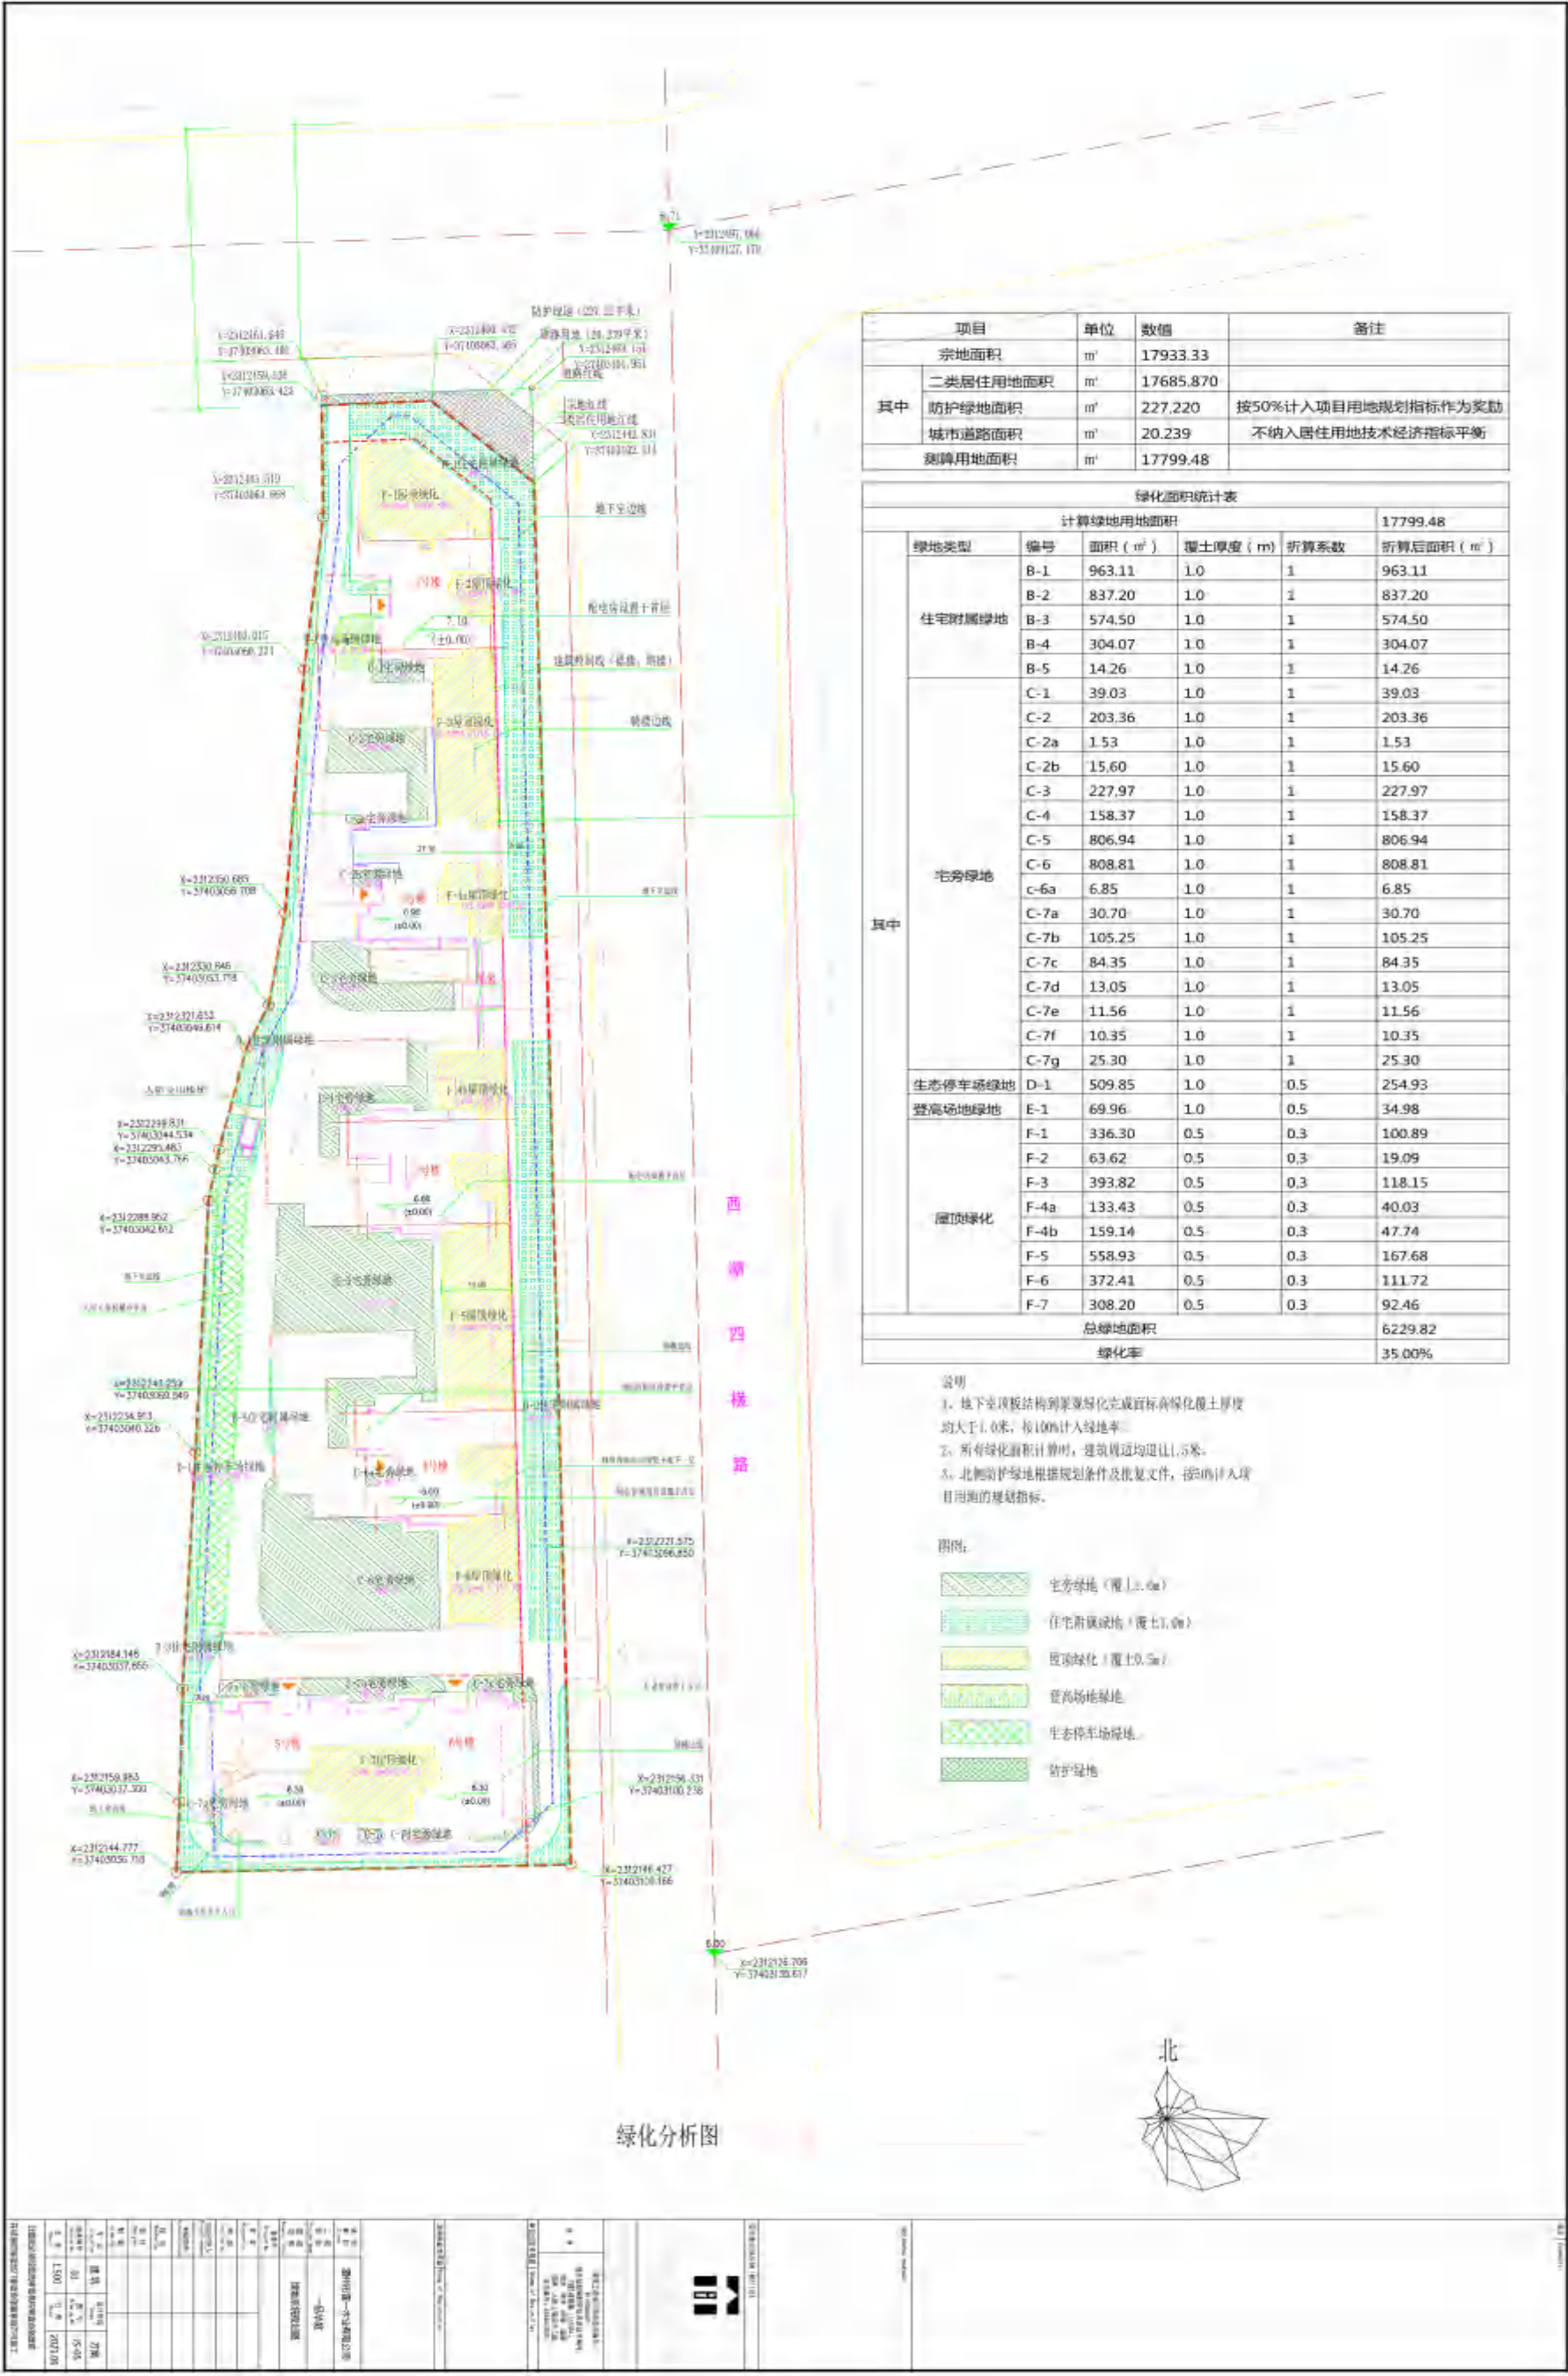




电力电信规划图 1： 500





给水规划图 1: 500




排水规划图 1: 500

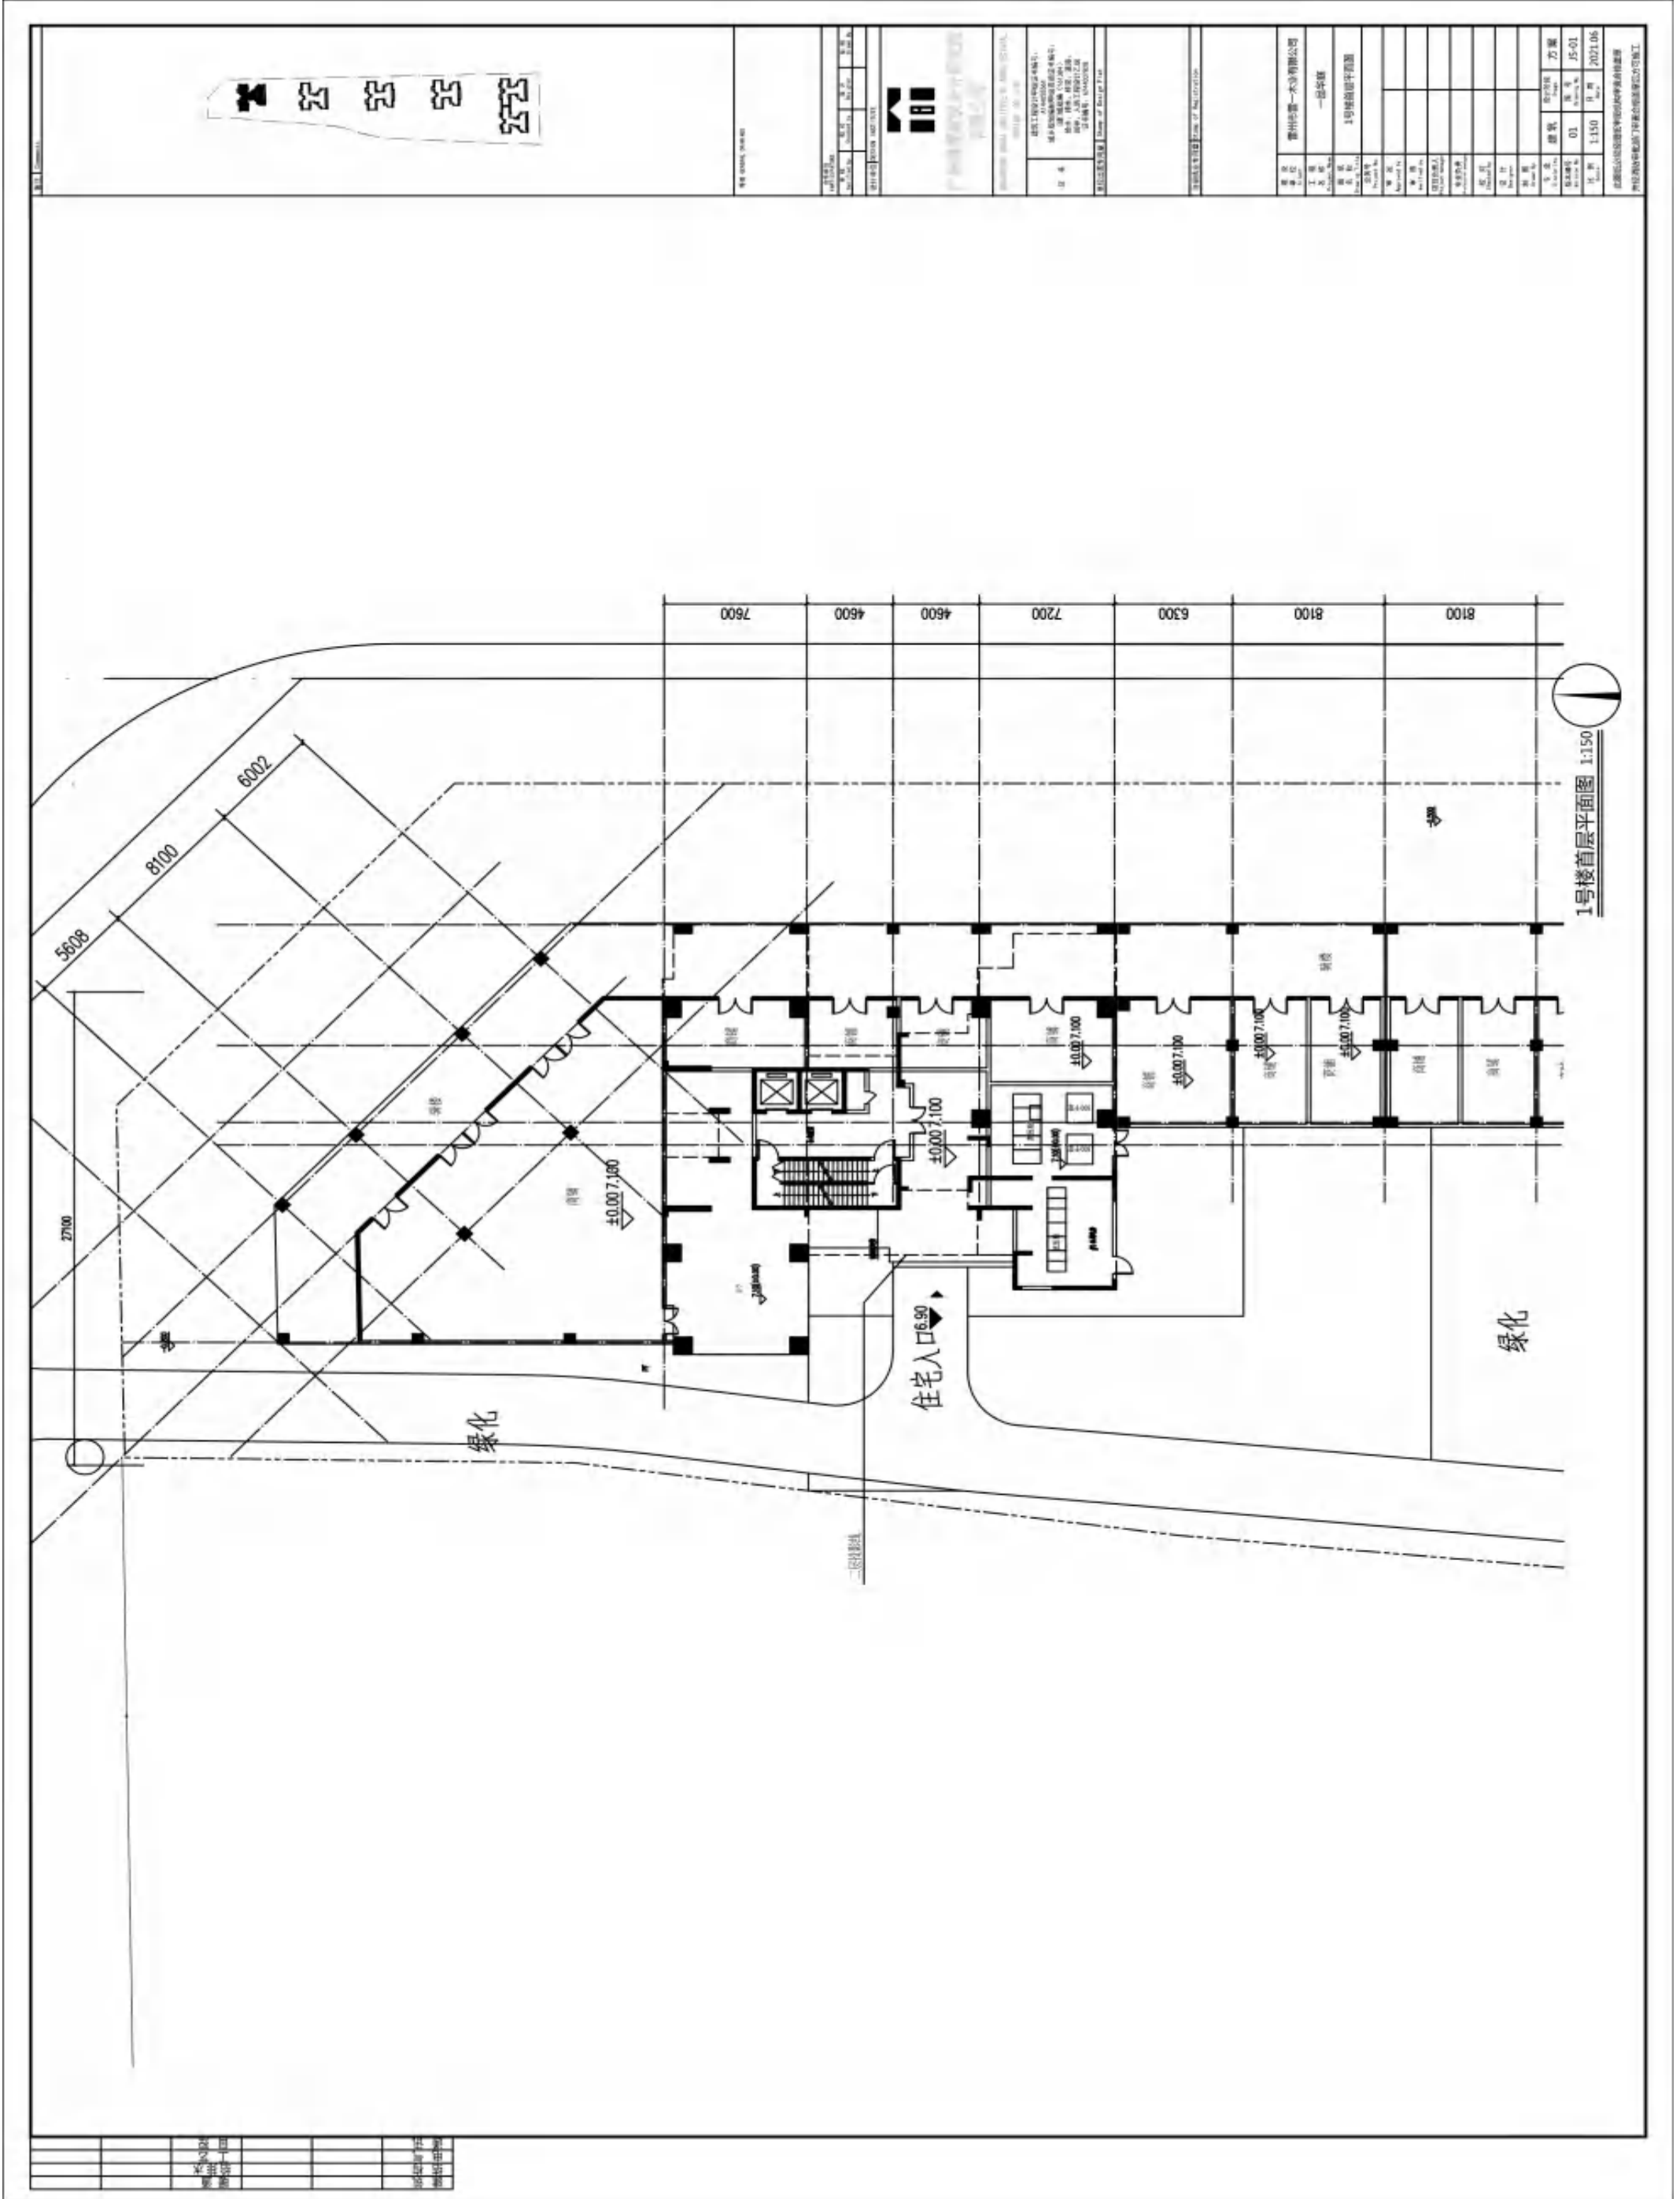


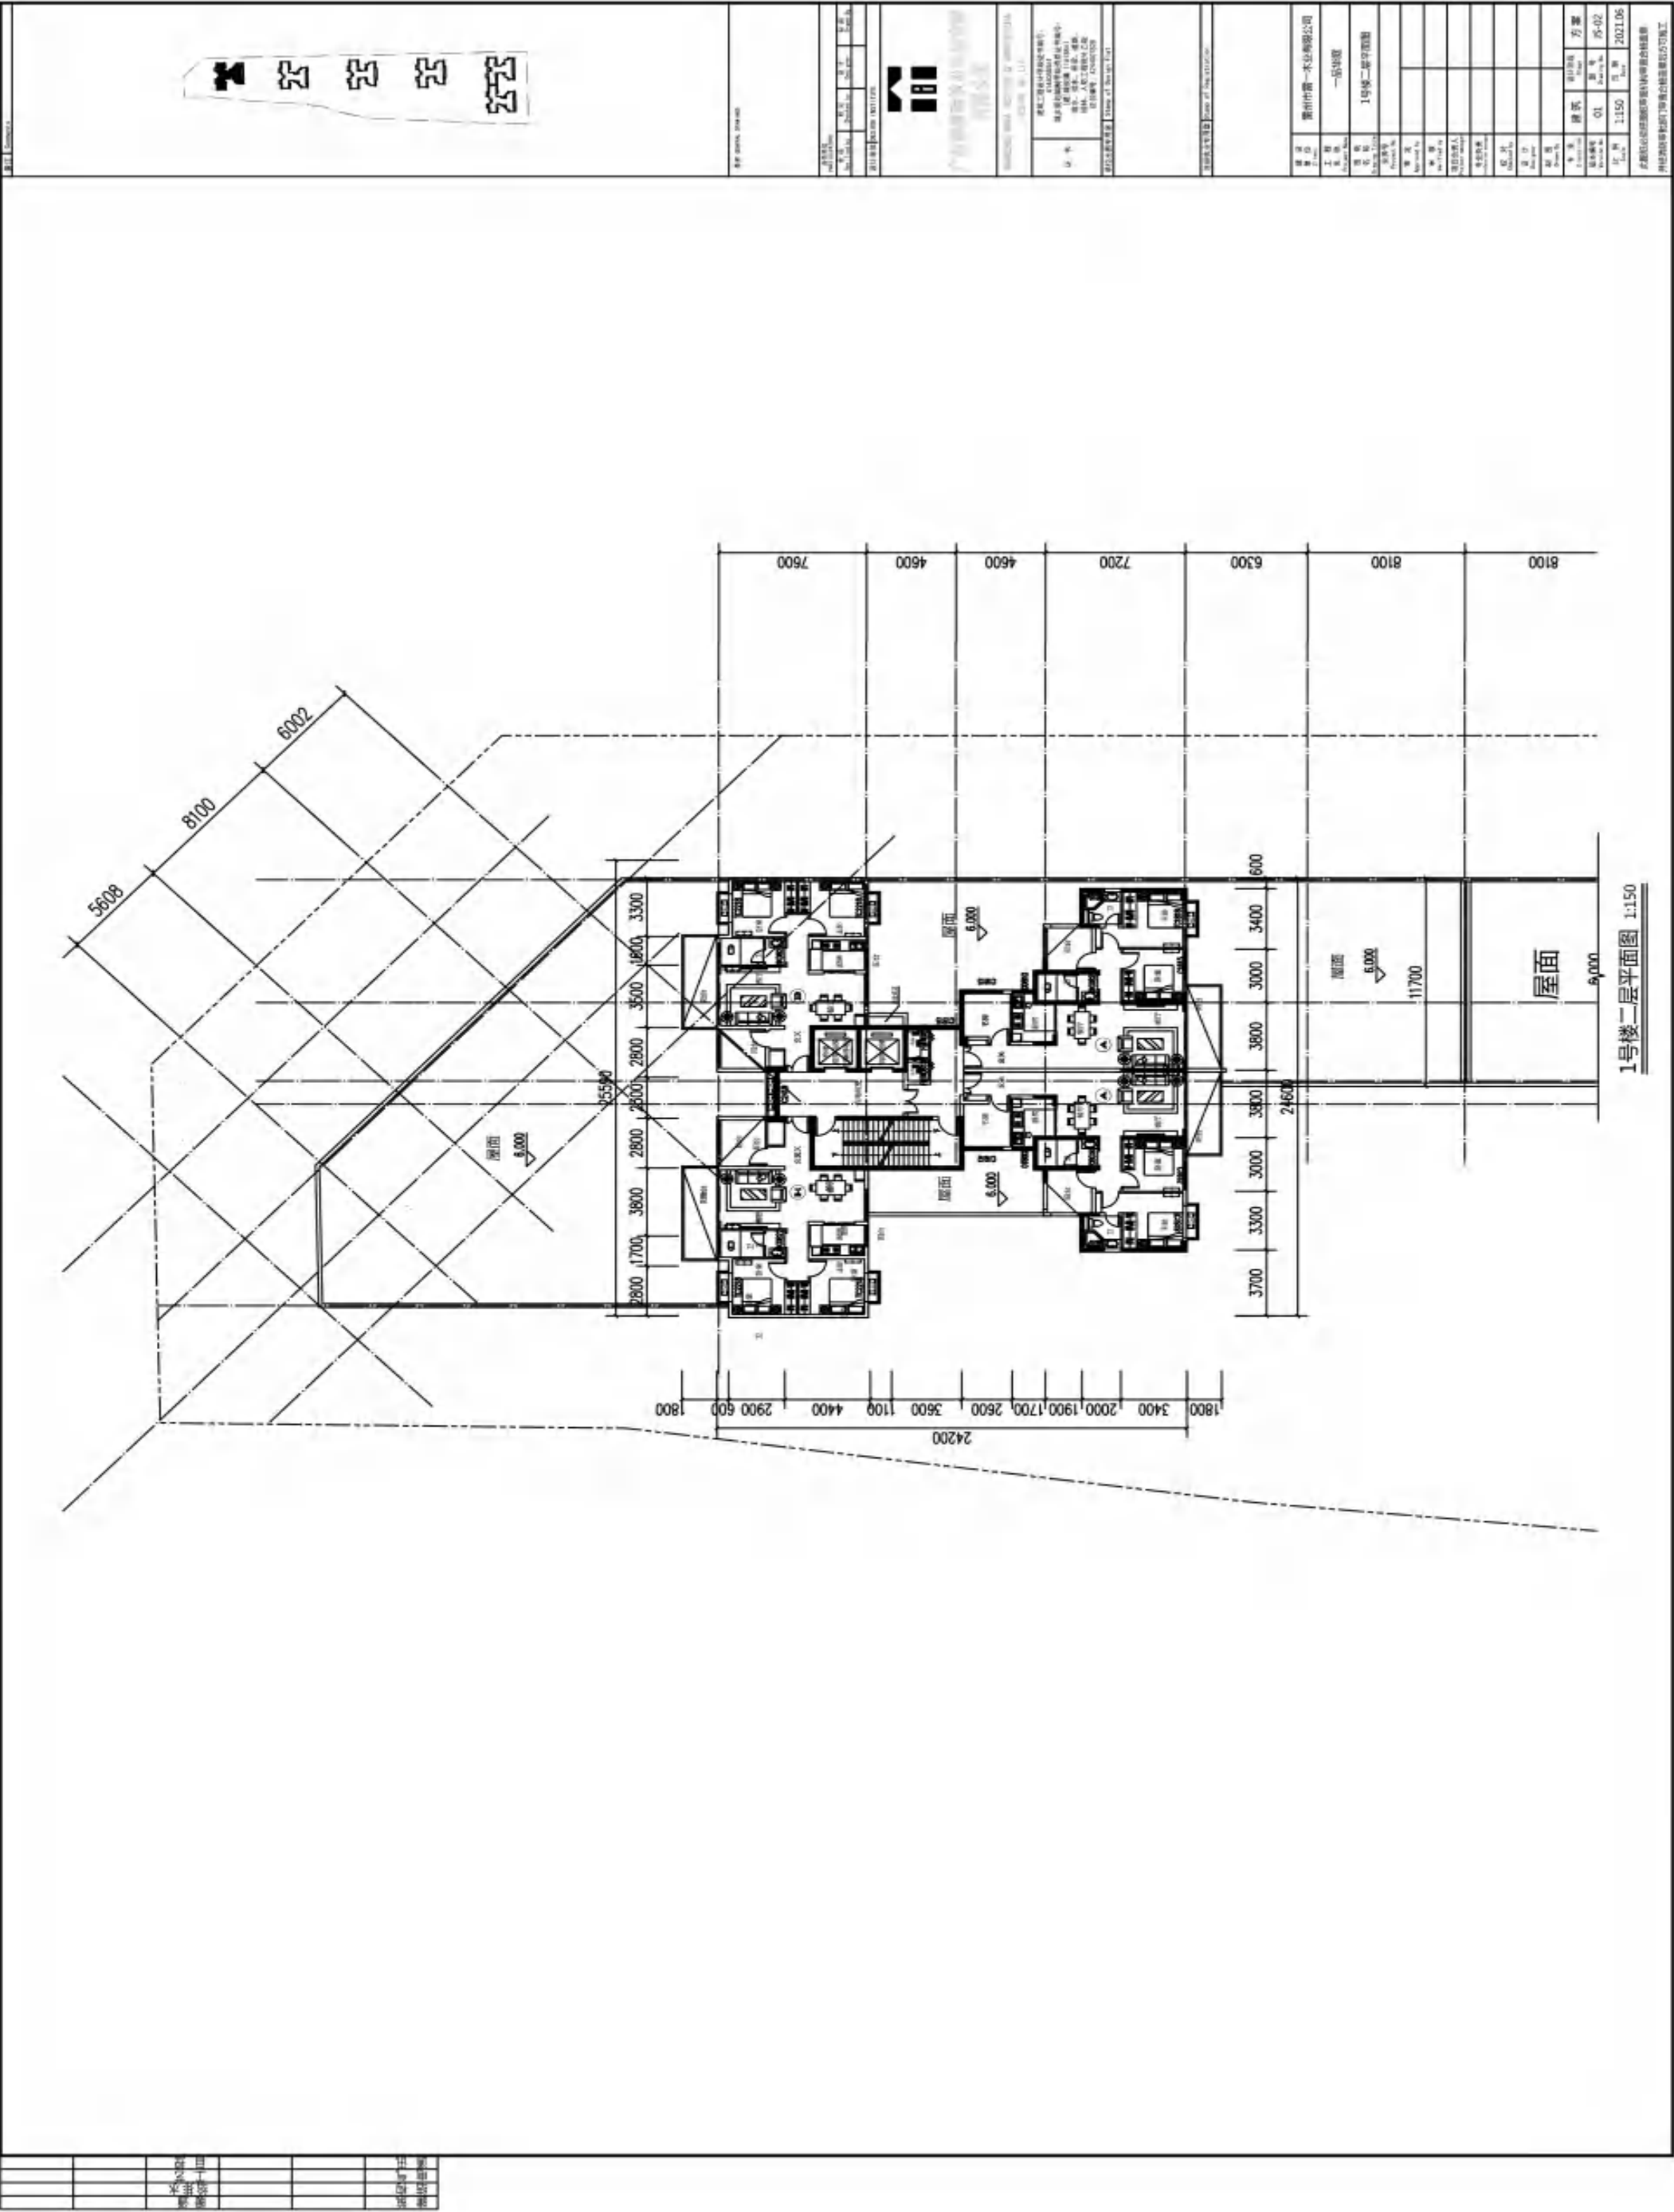


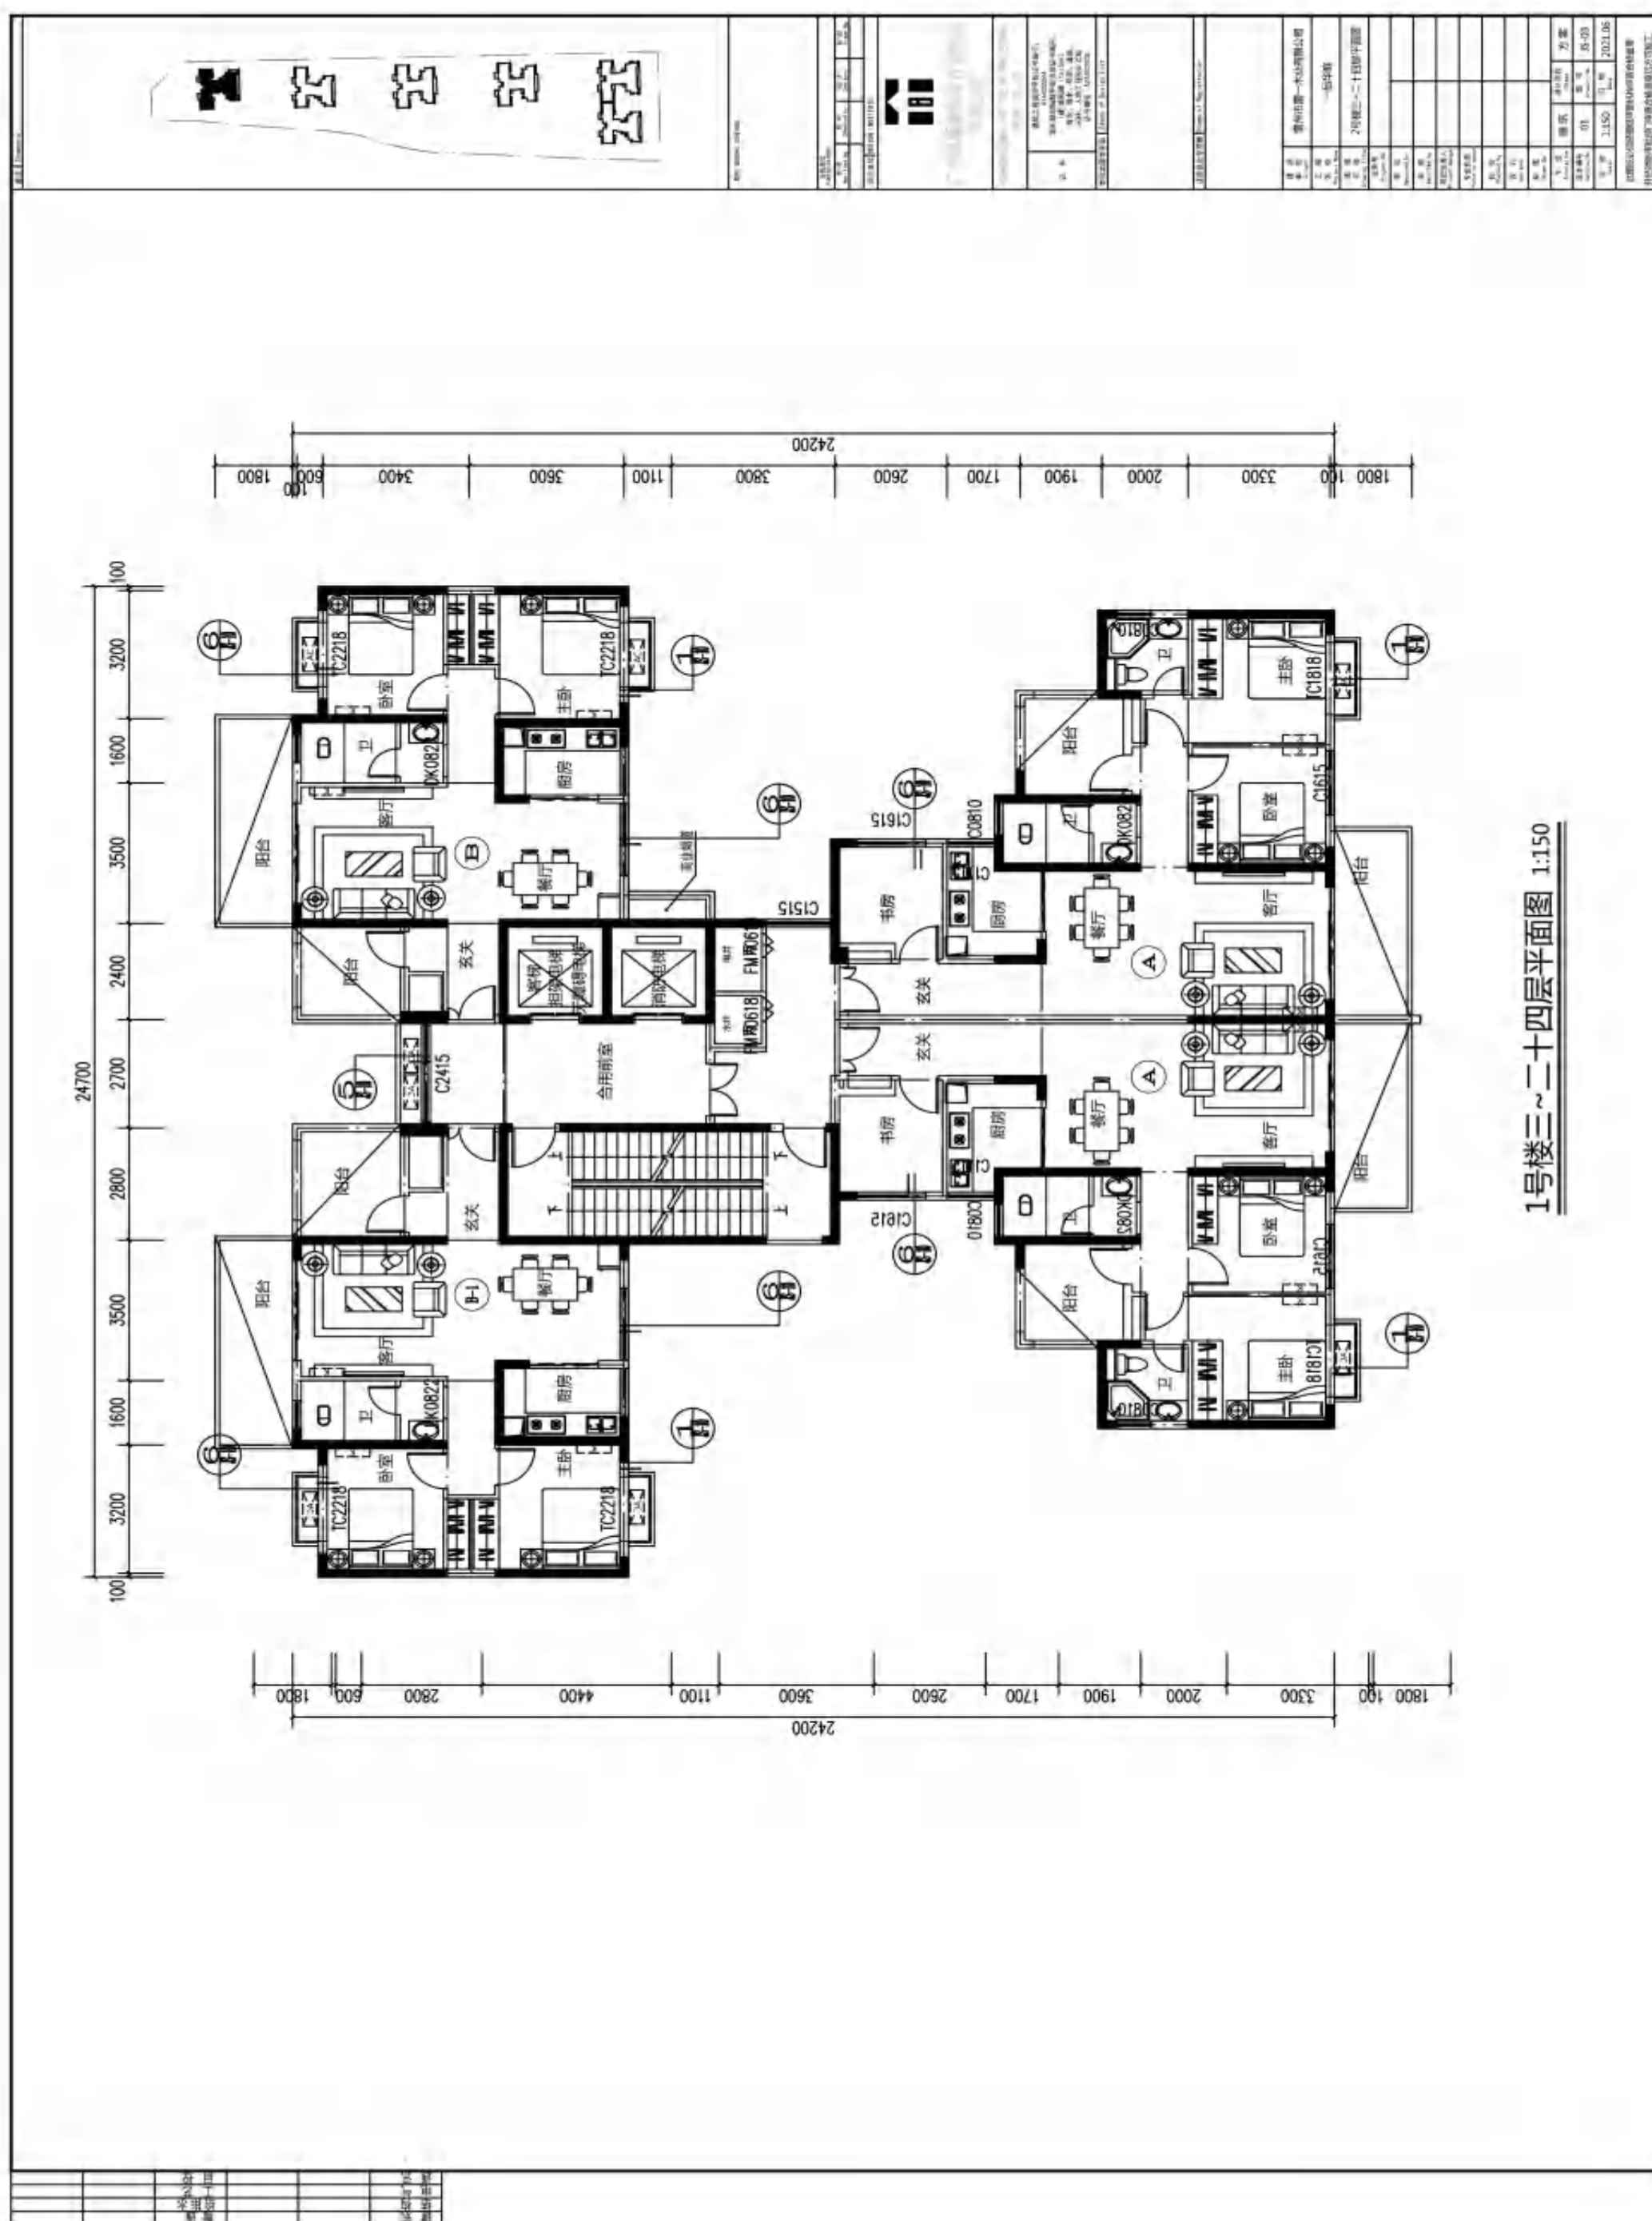

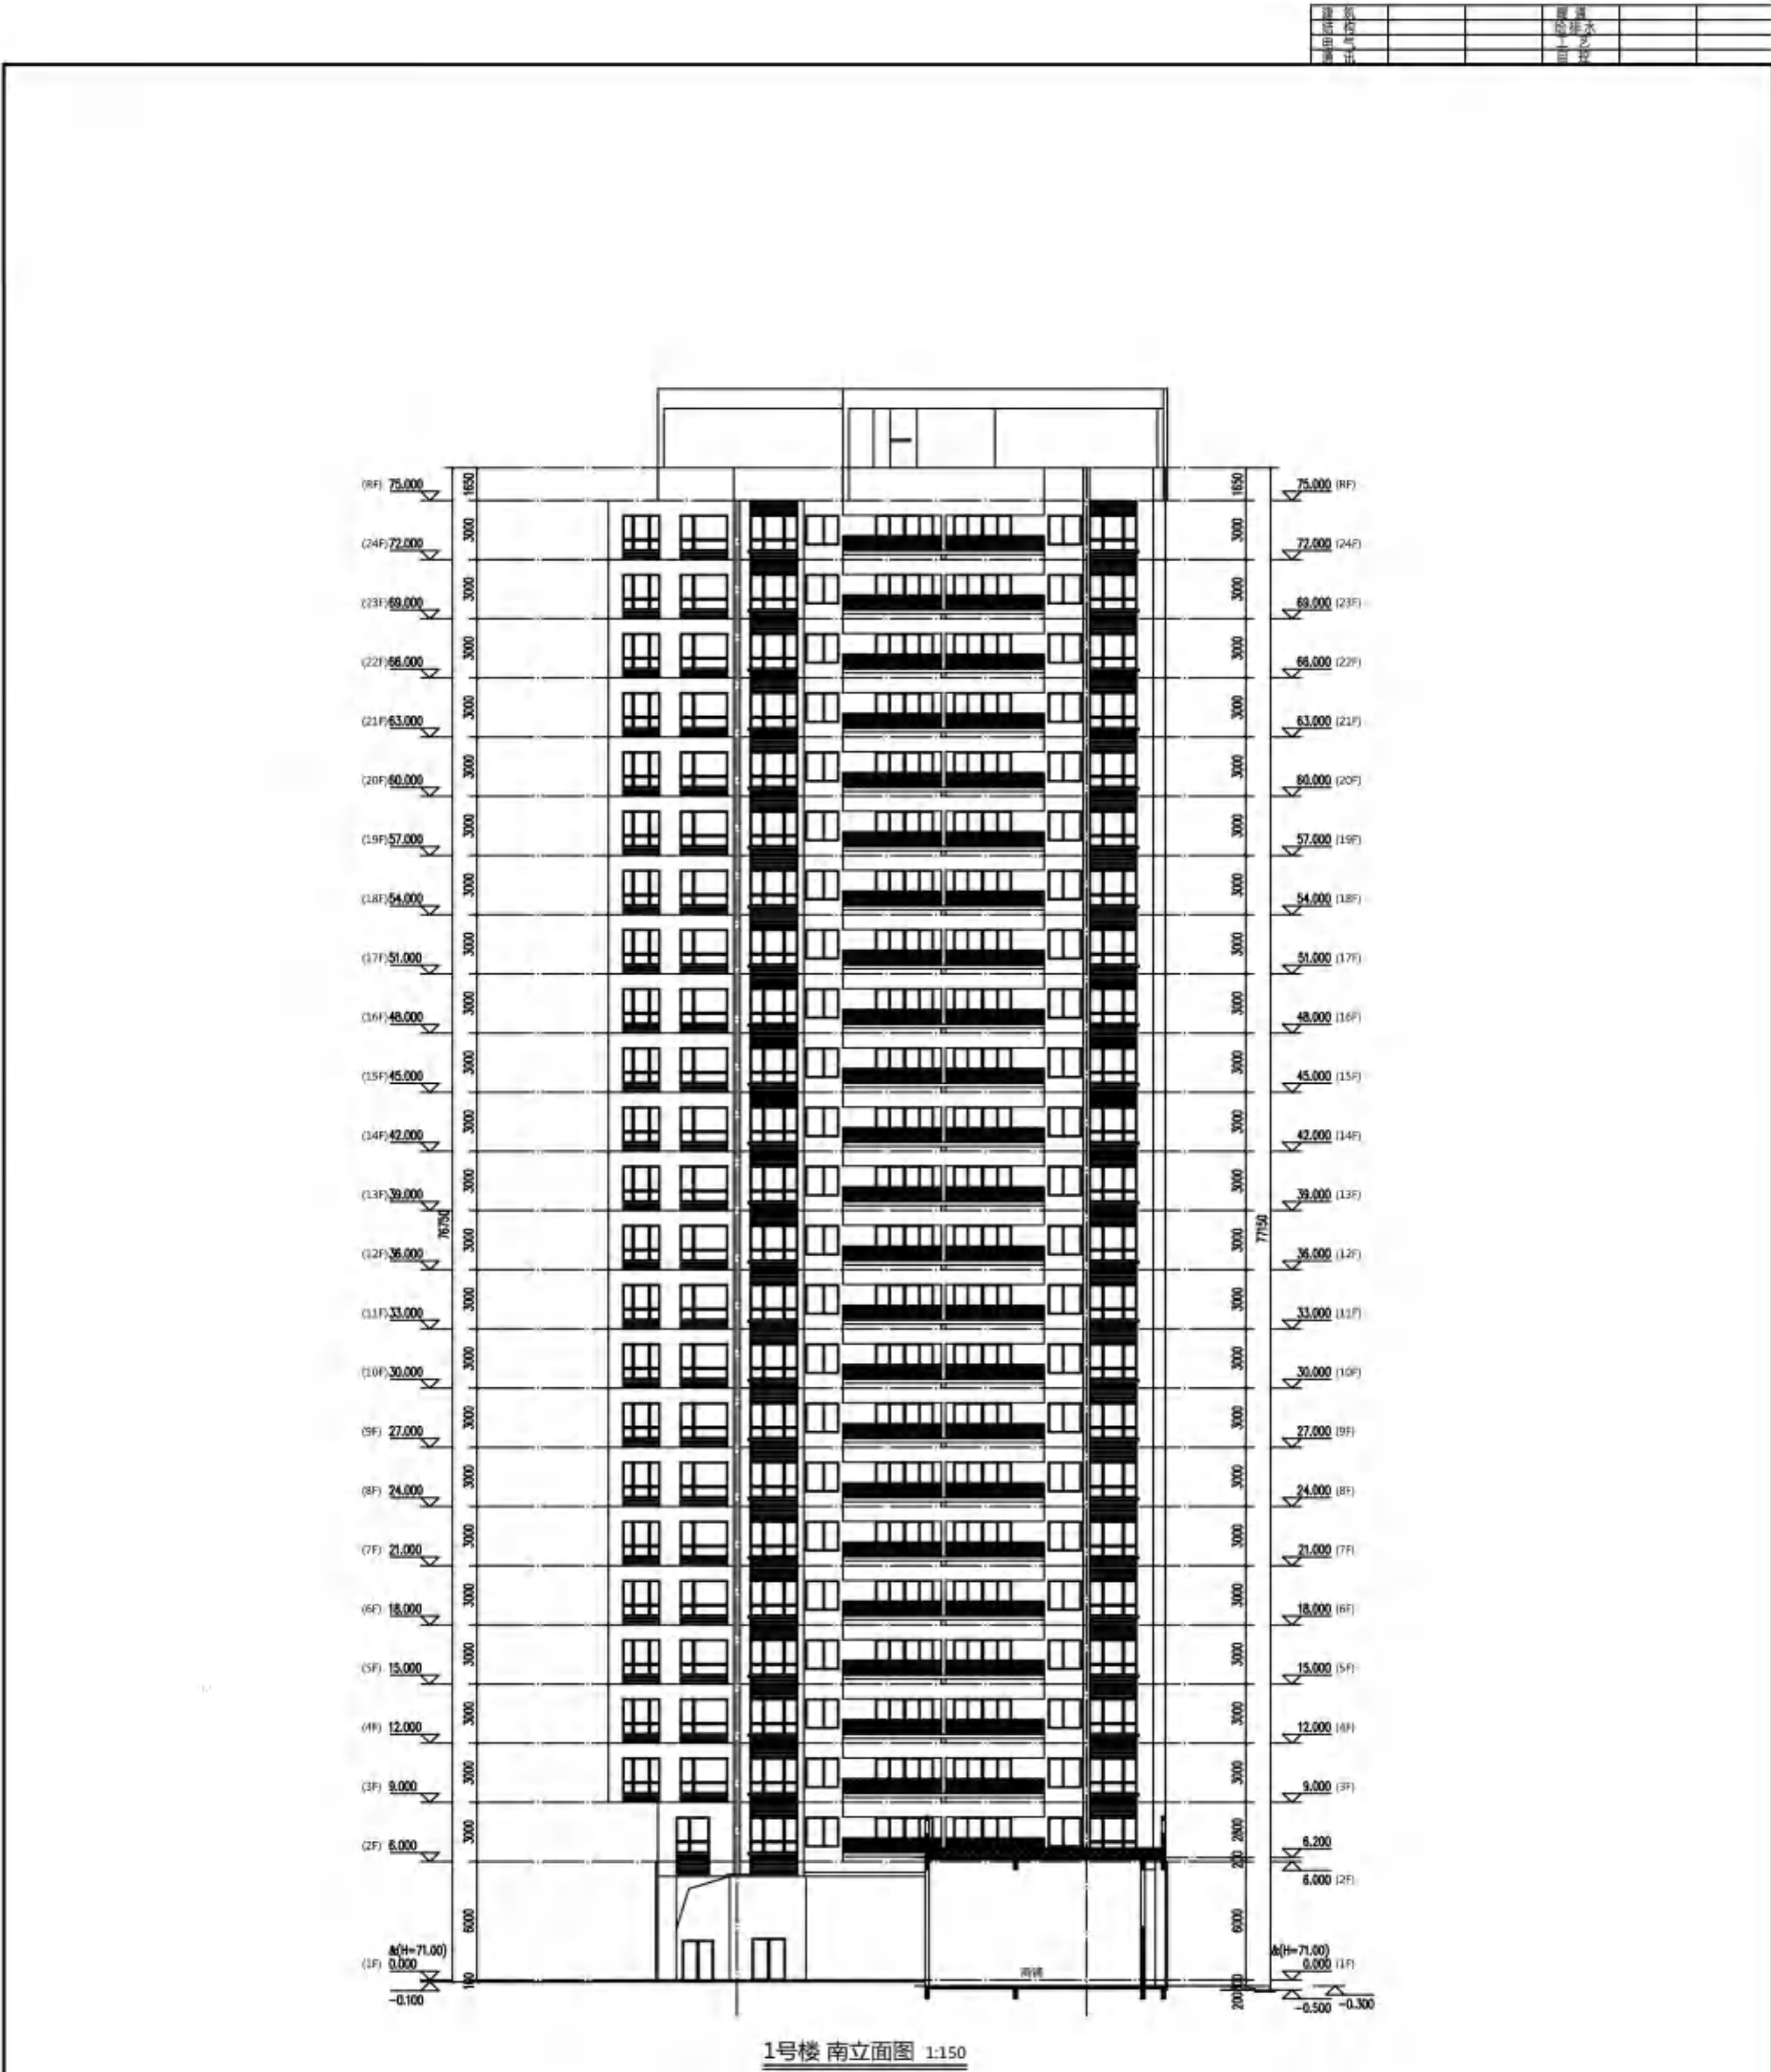




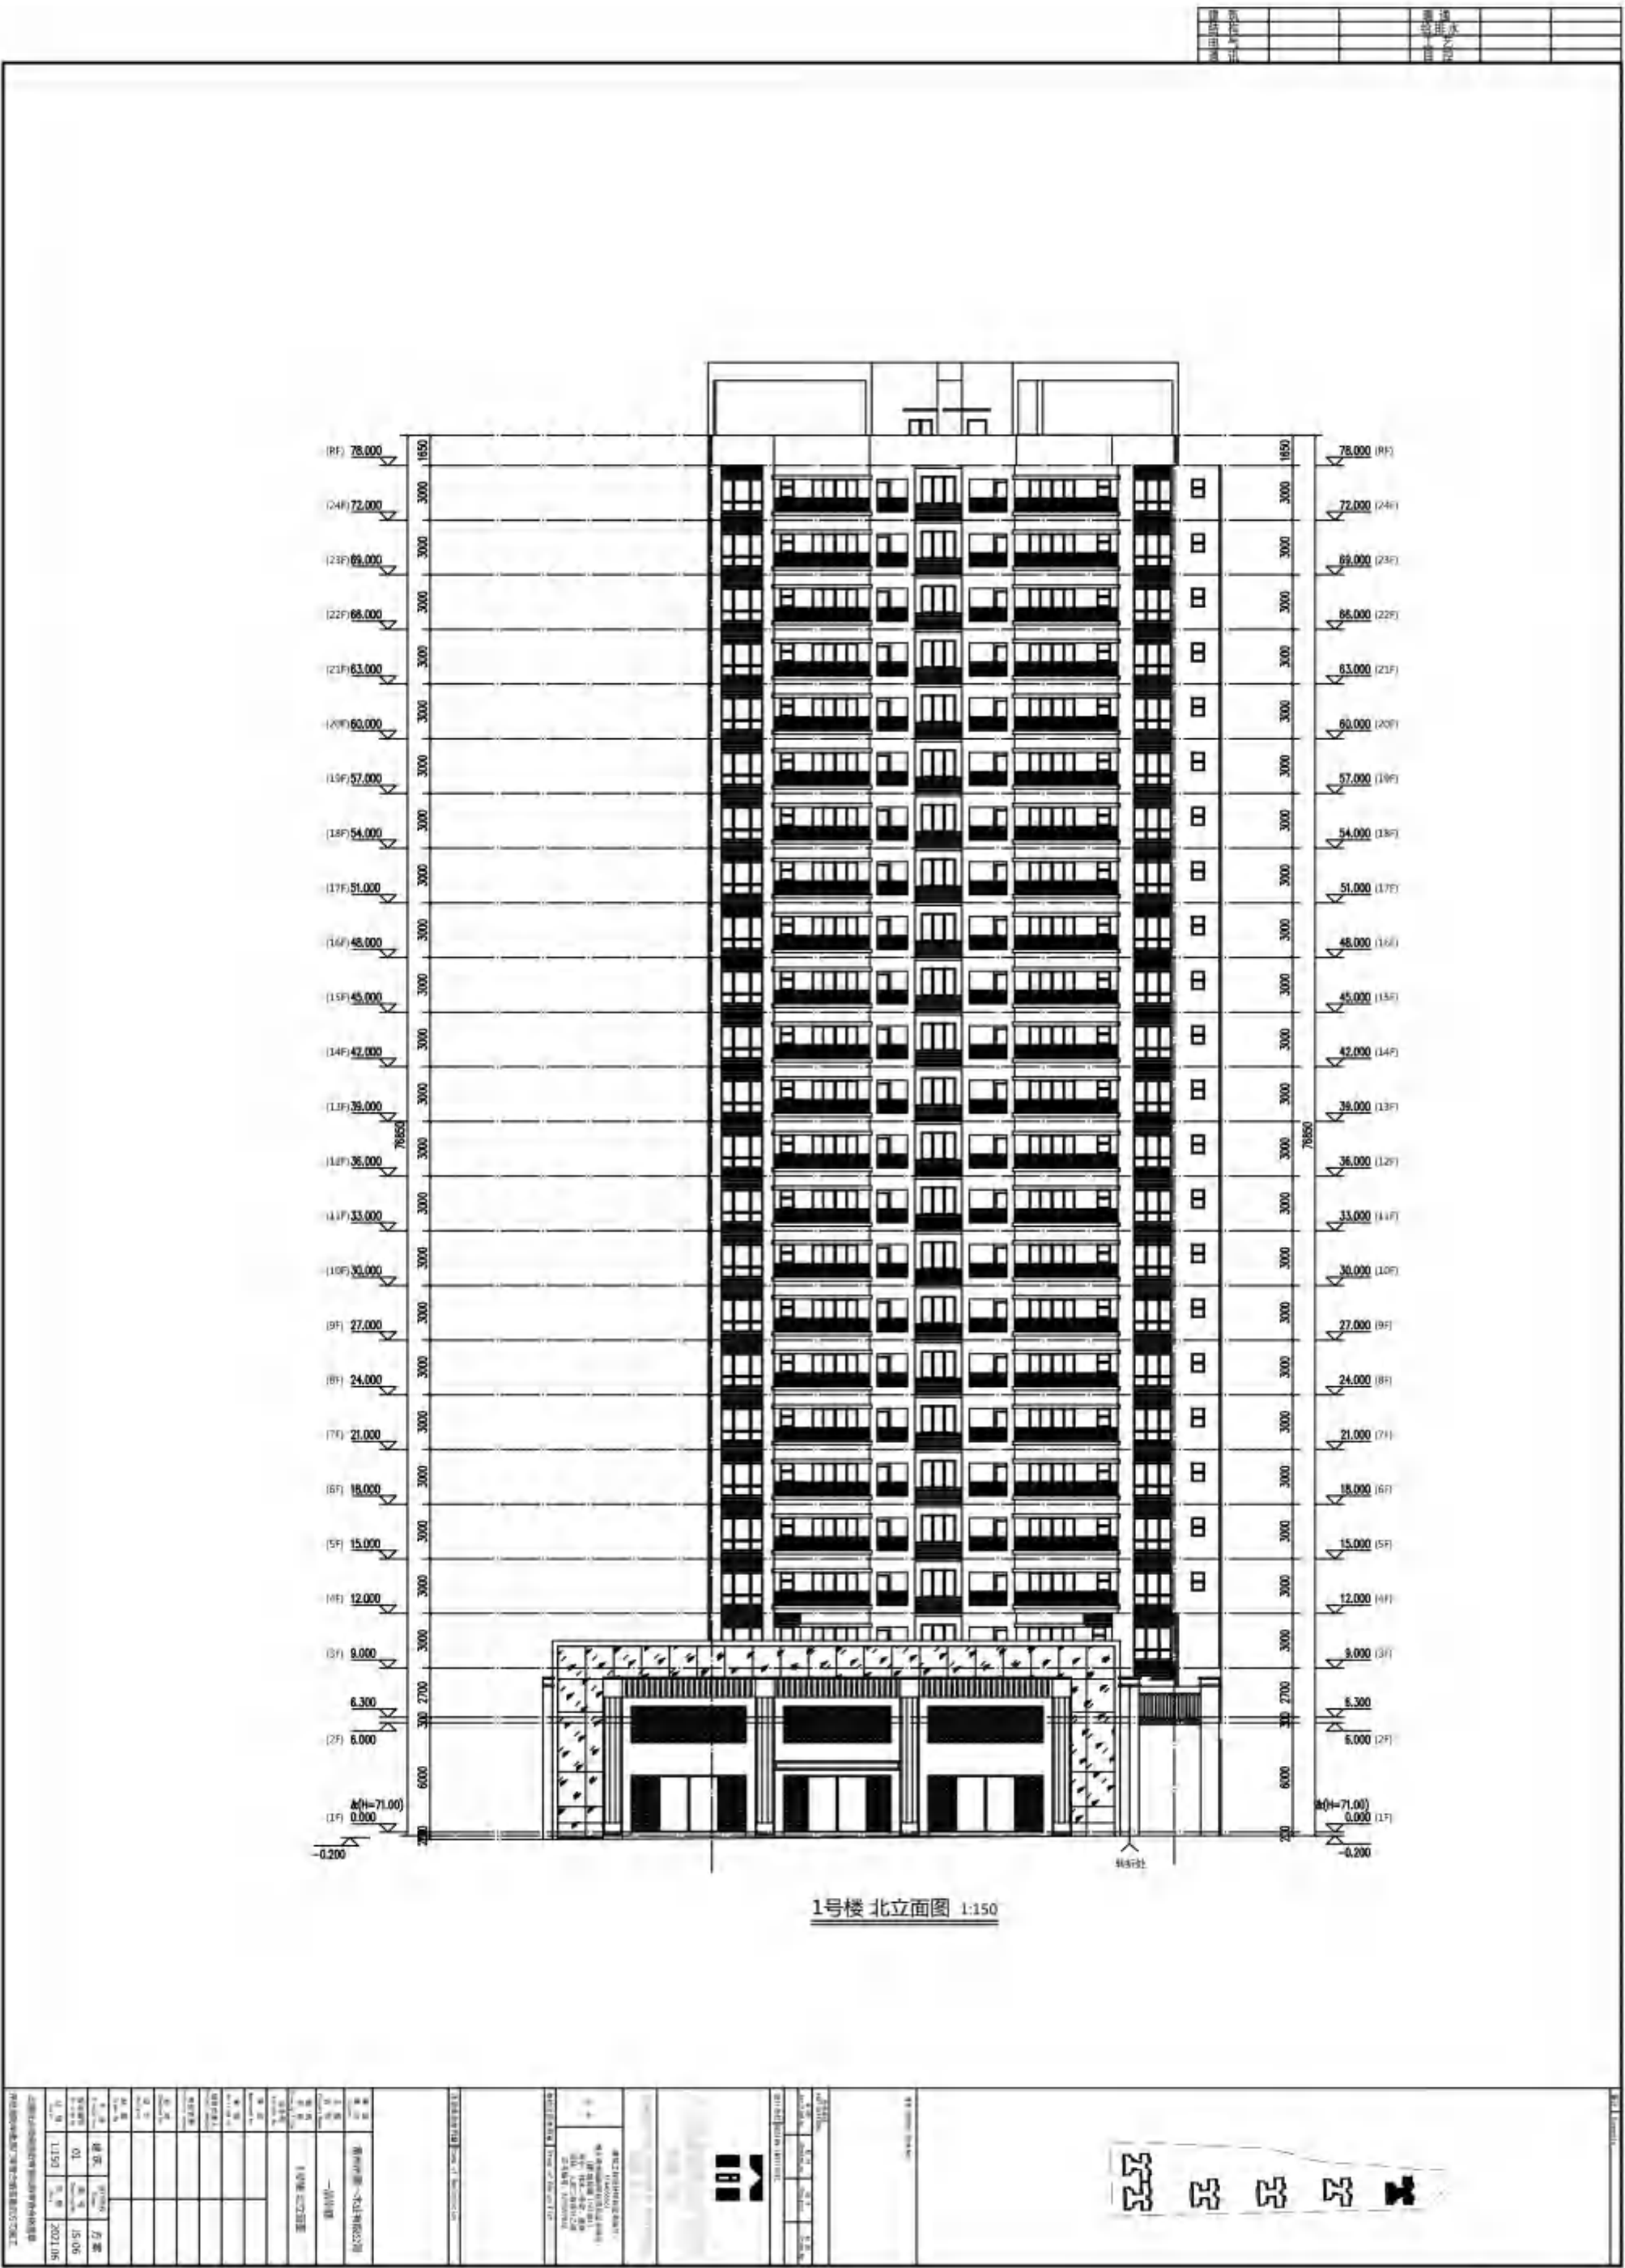


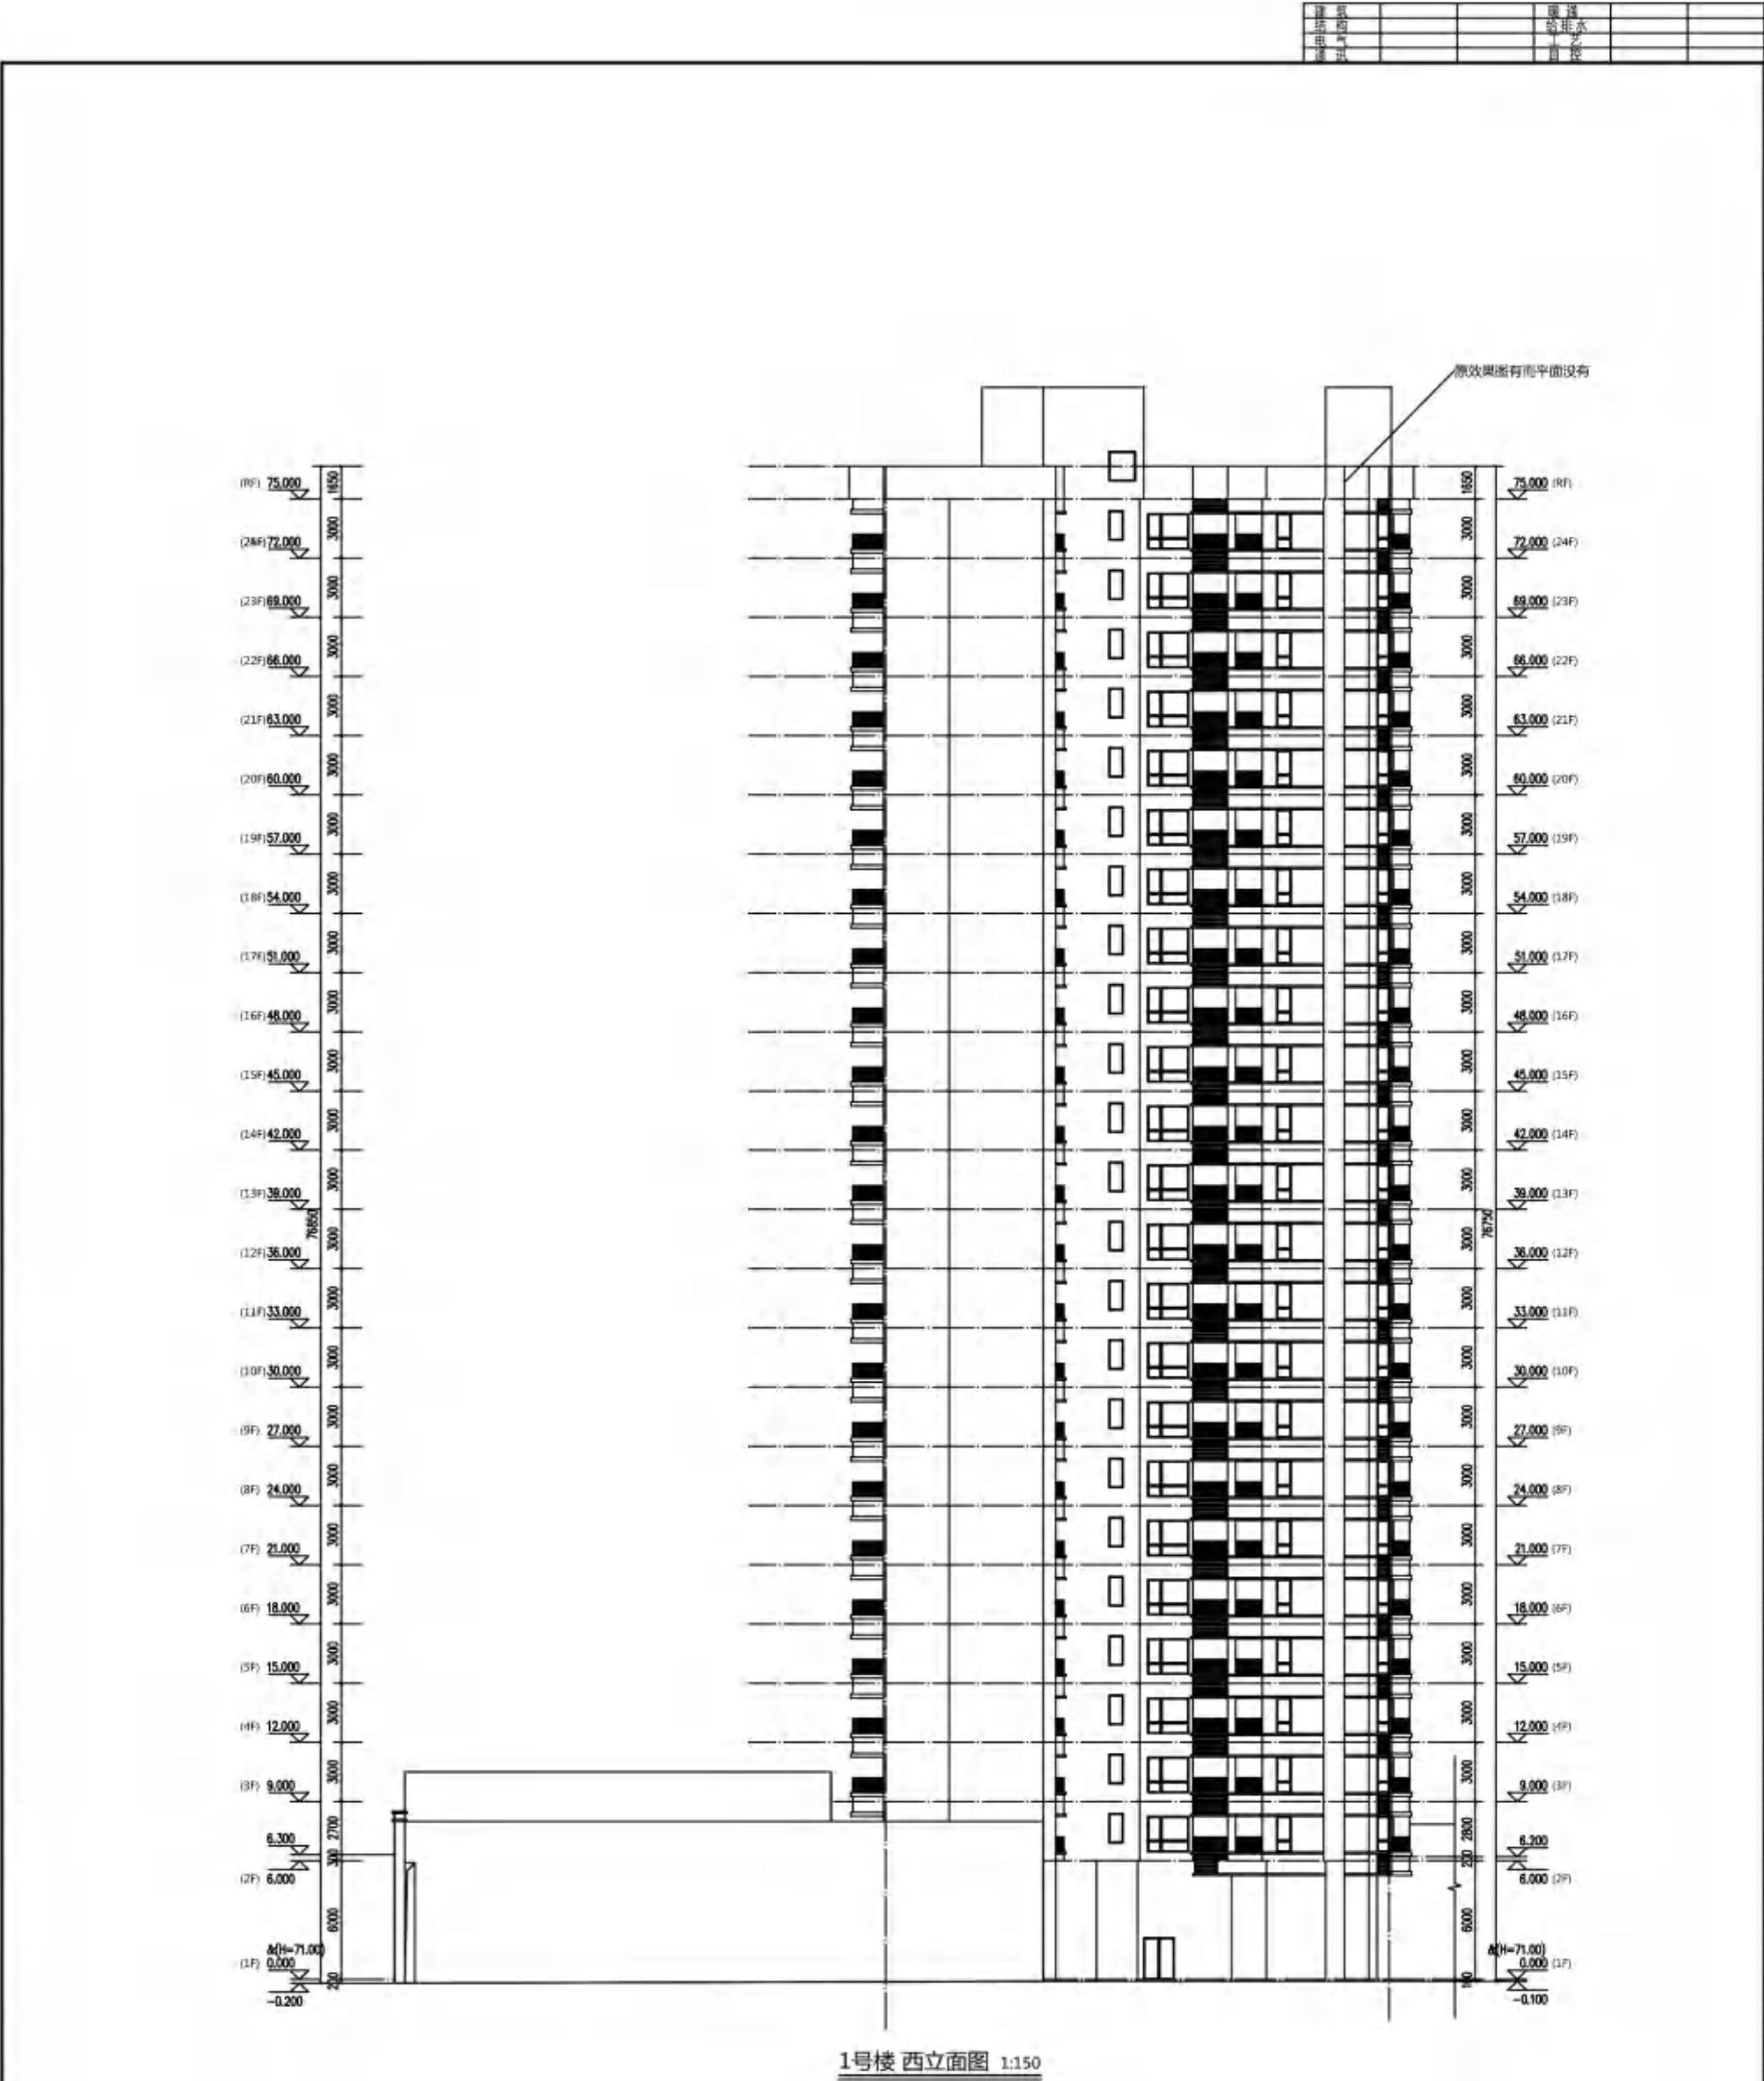


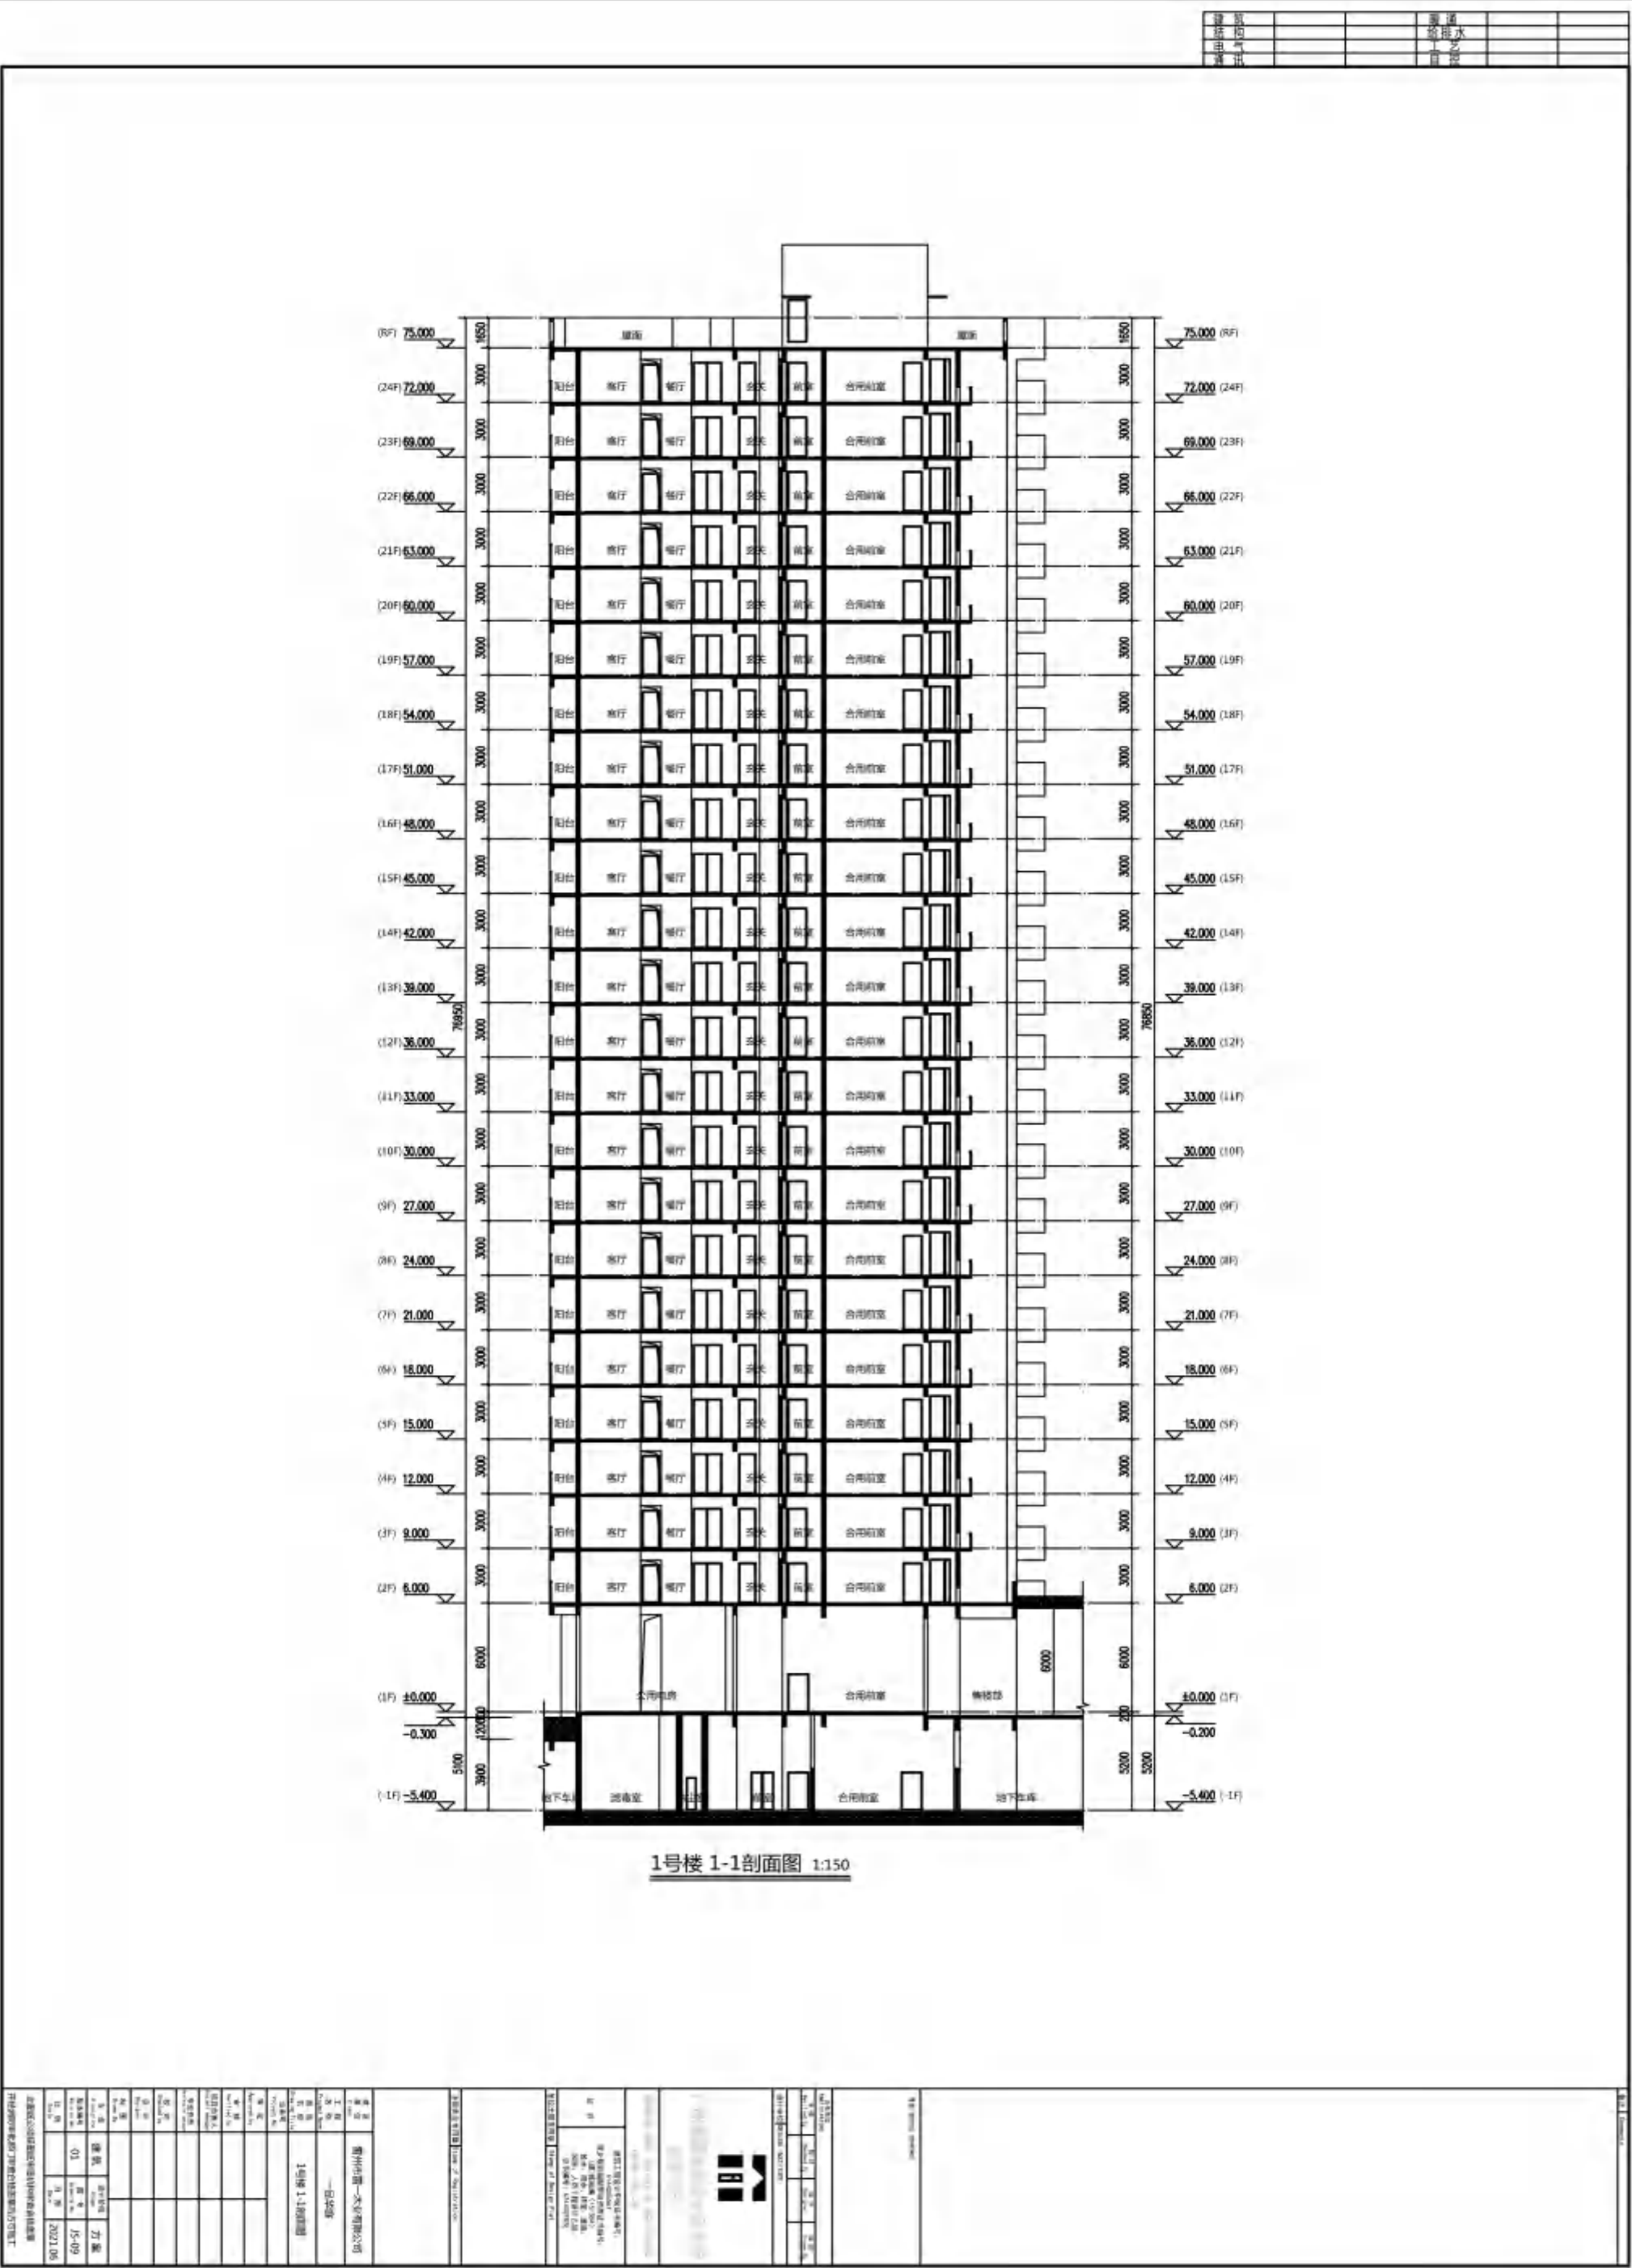

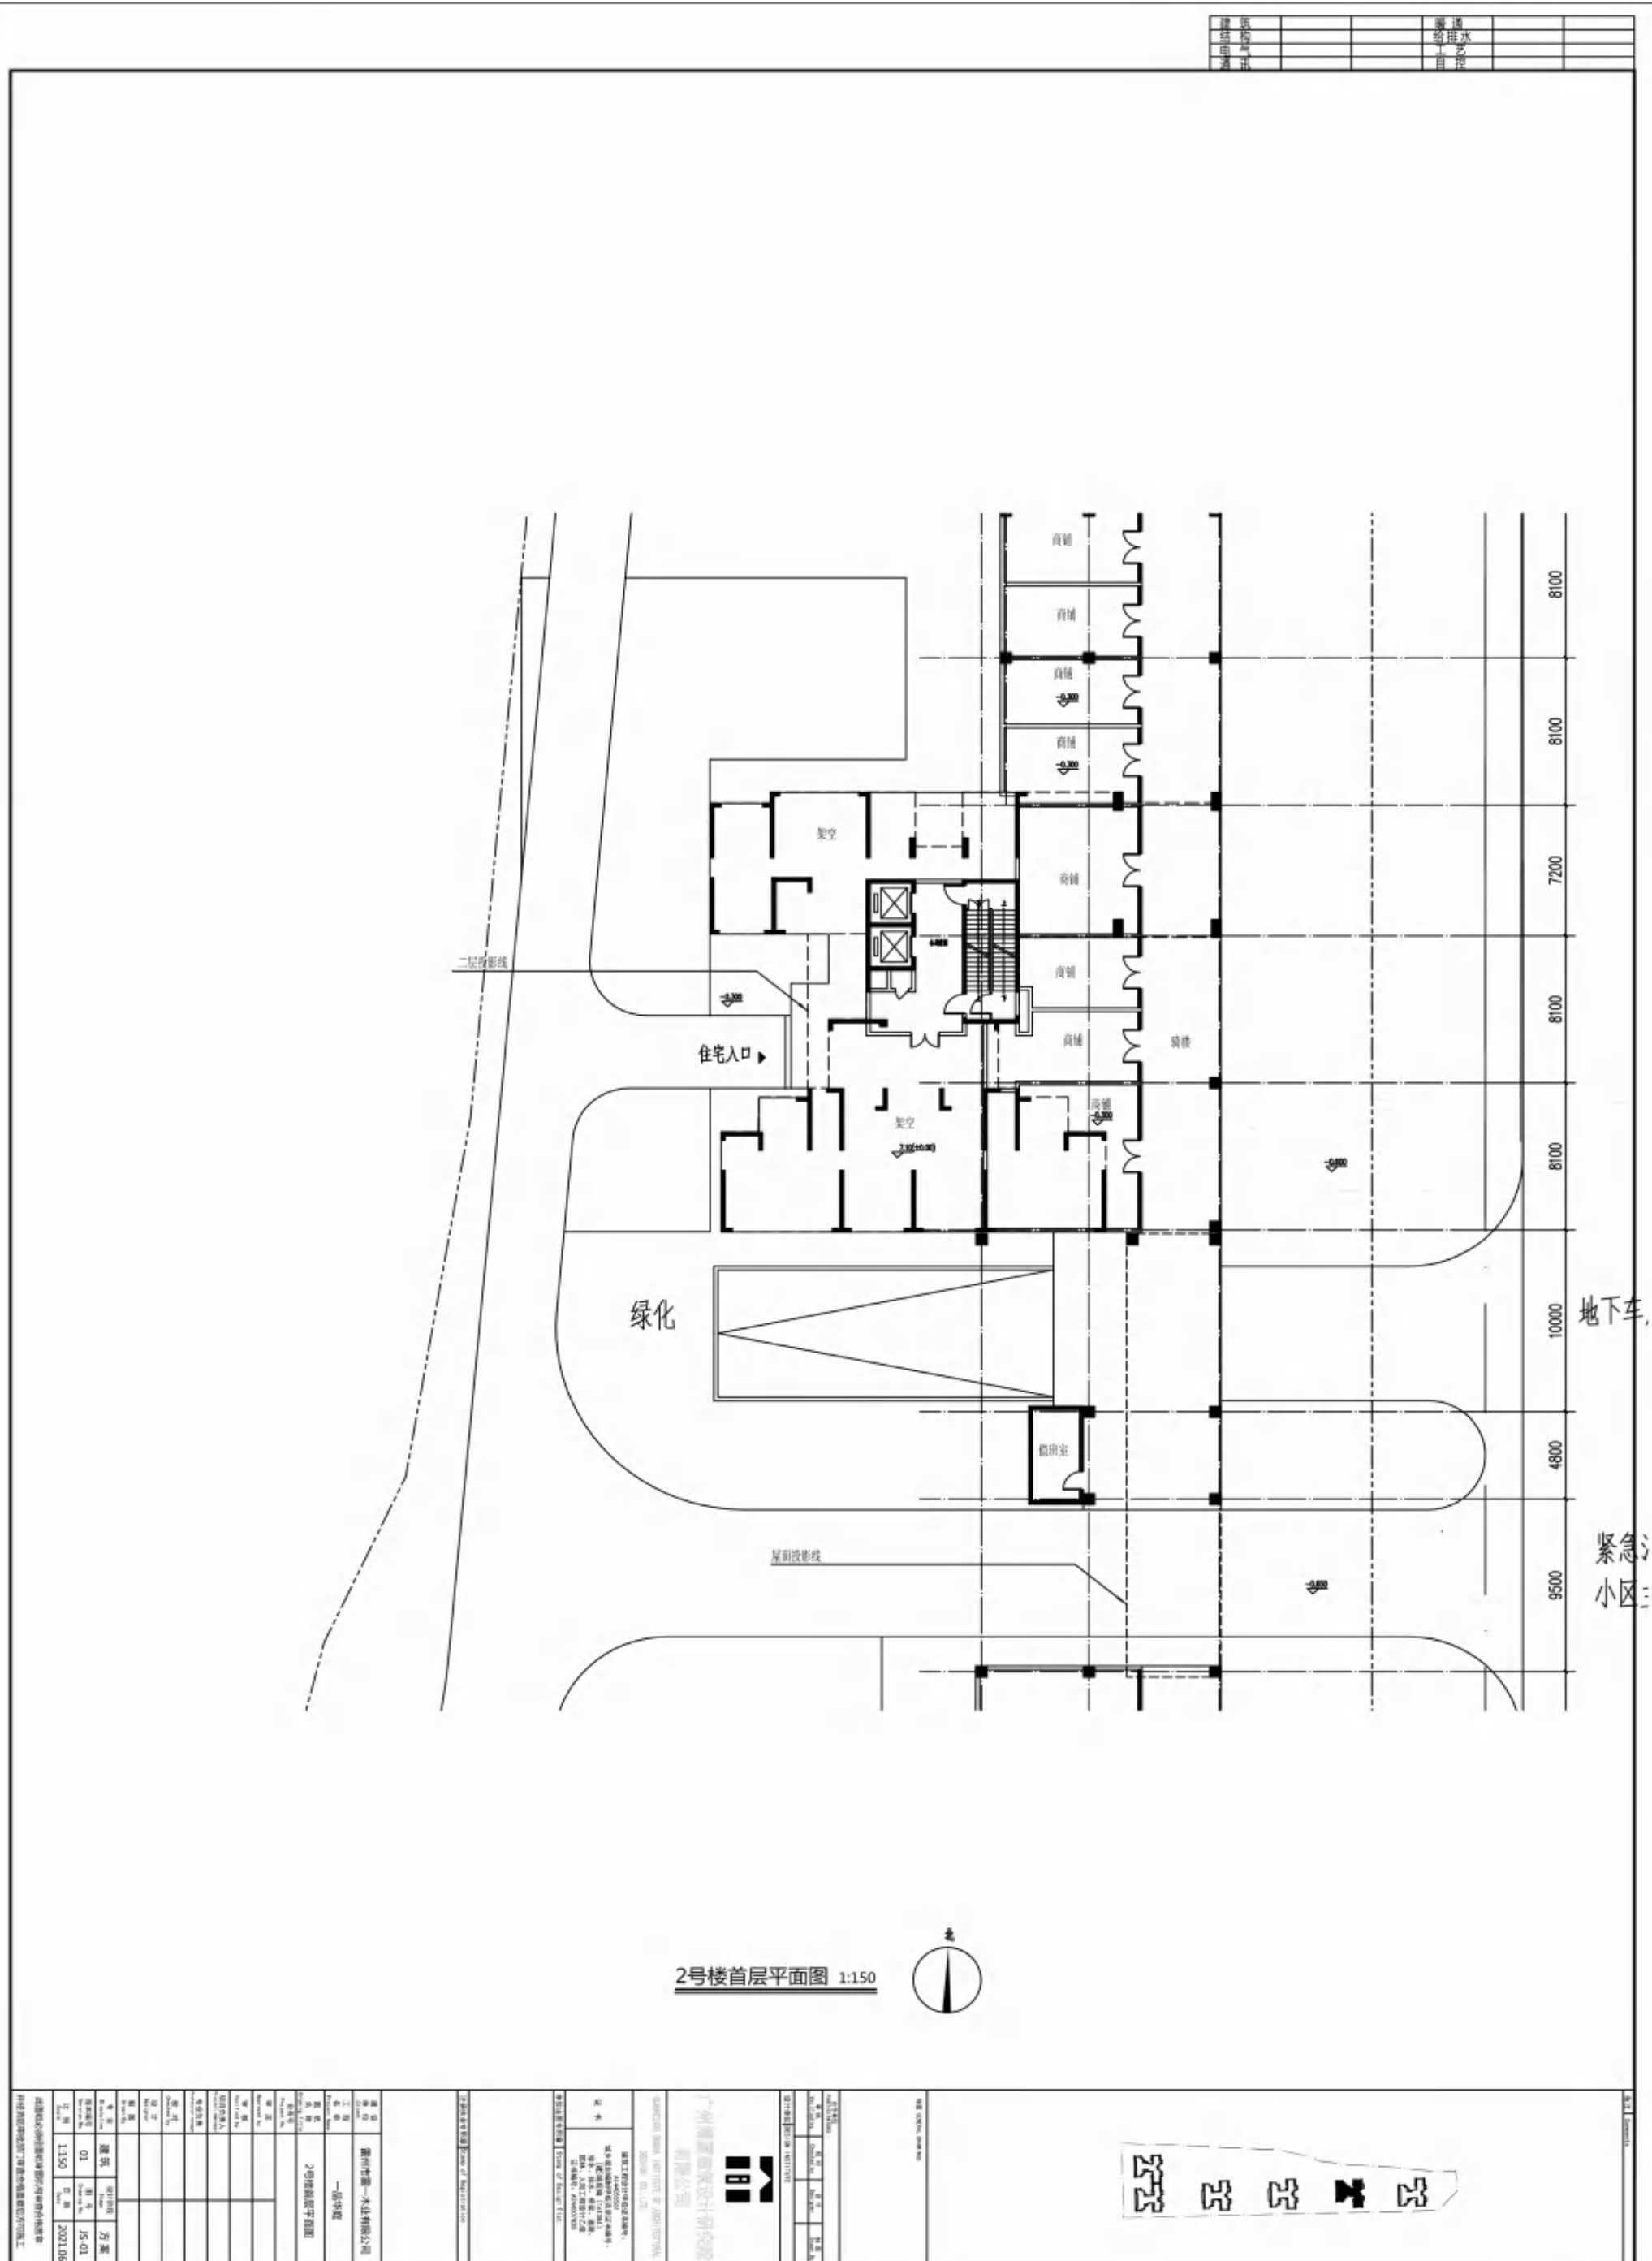

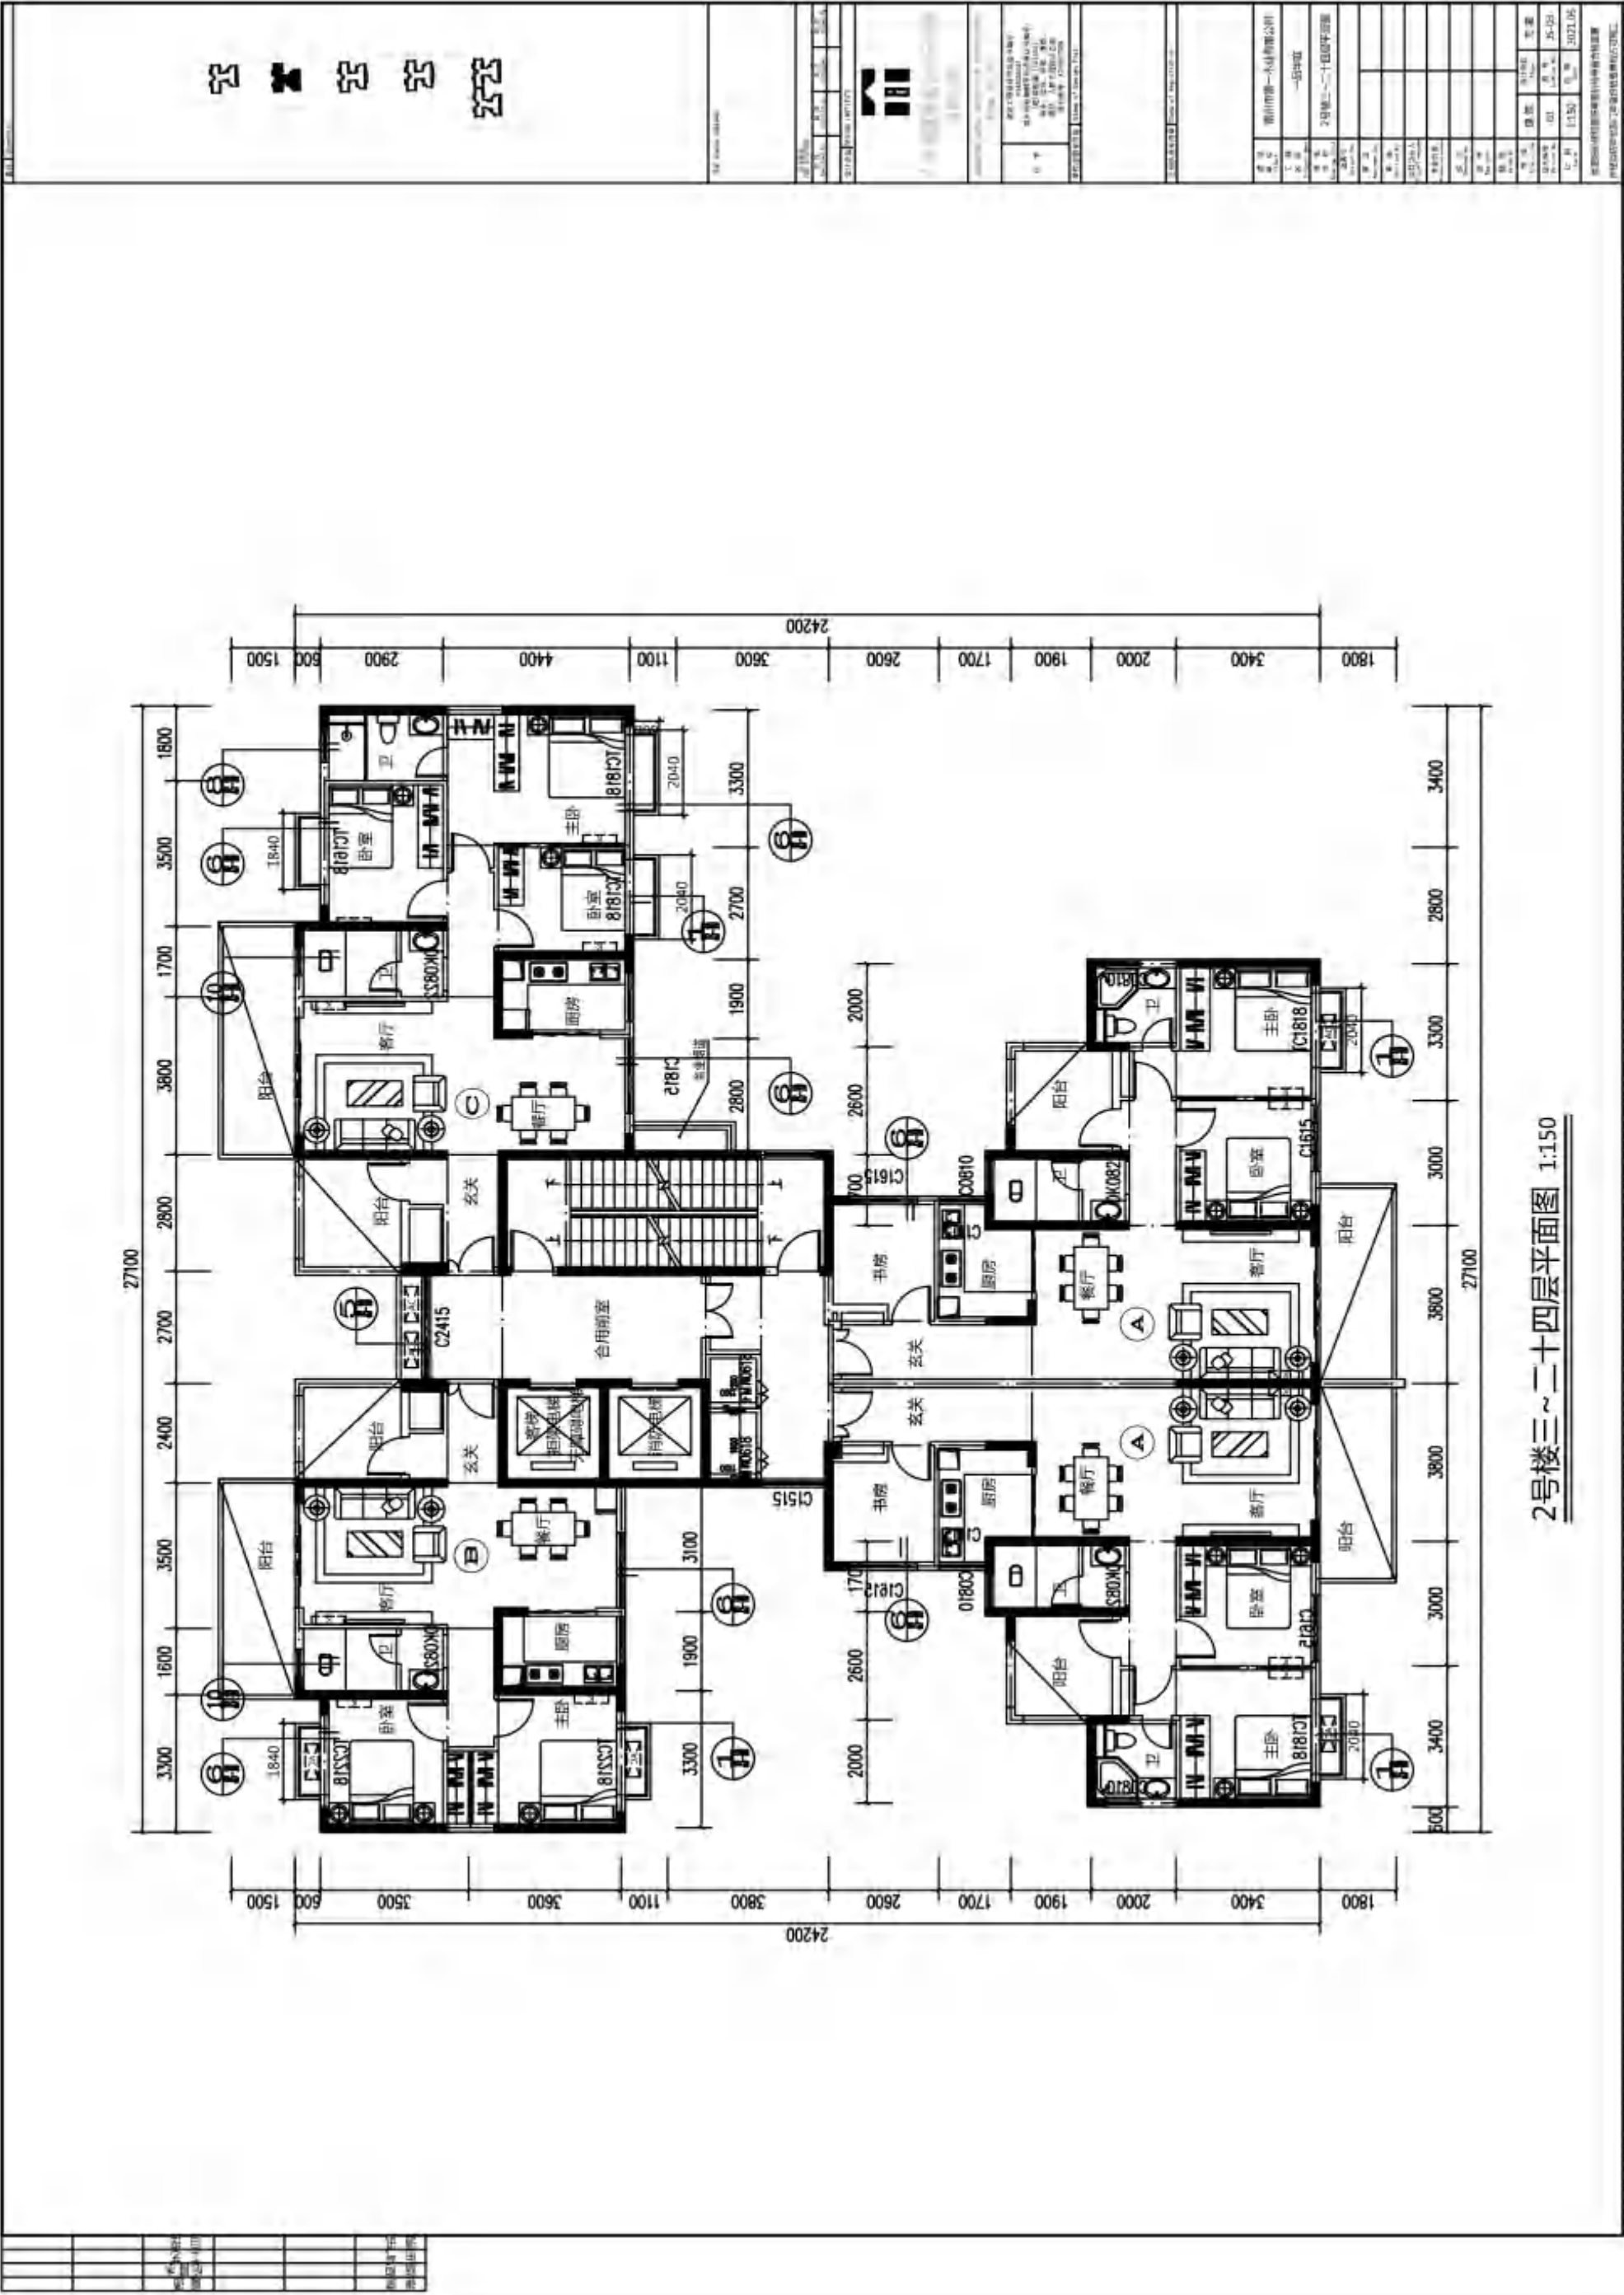


2号楼三~二十四层平面图 1:150

[illegible]

雷州市雷南大道一品华庭项目规划建筑设计方案

建筑电气			暖通给排水		
结构			工艺		
弱电			自控		

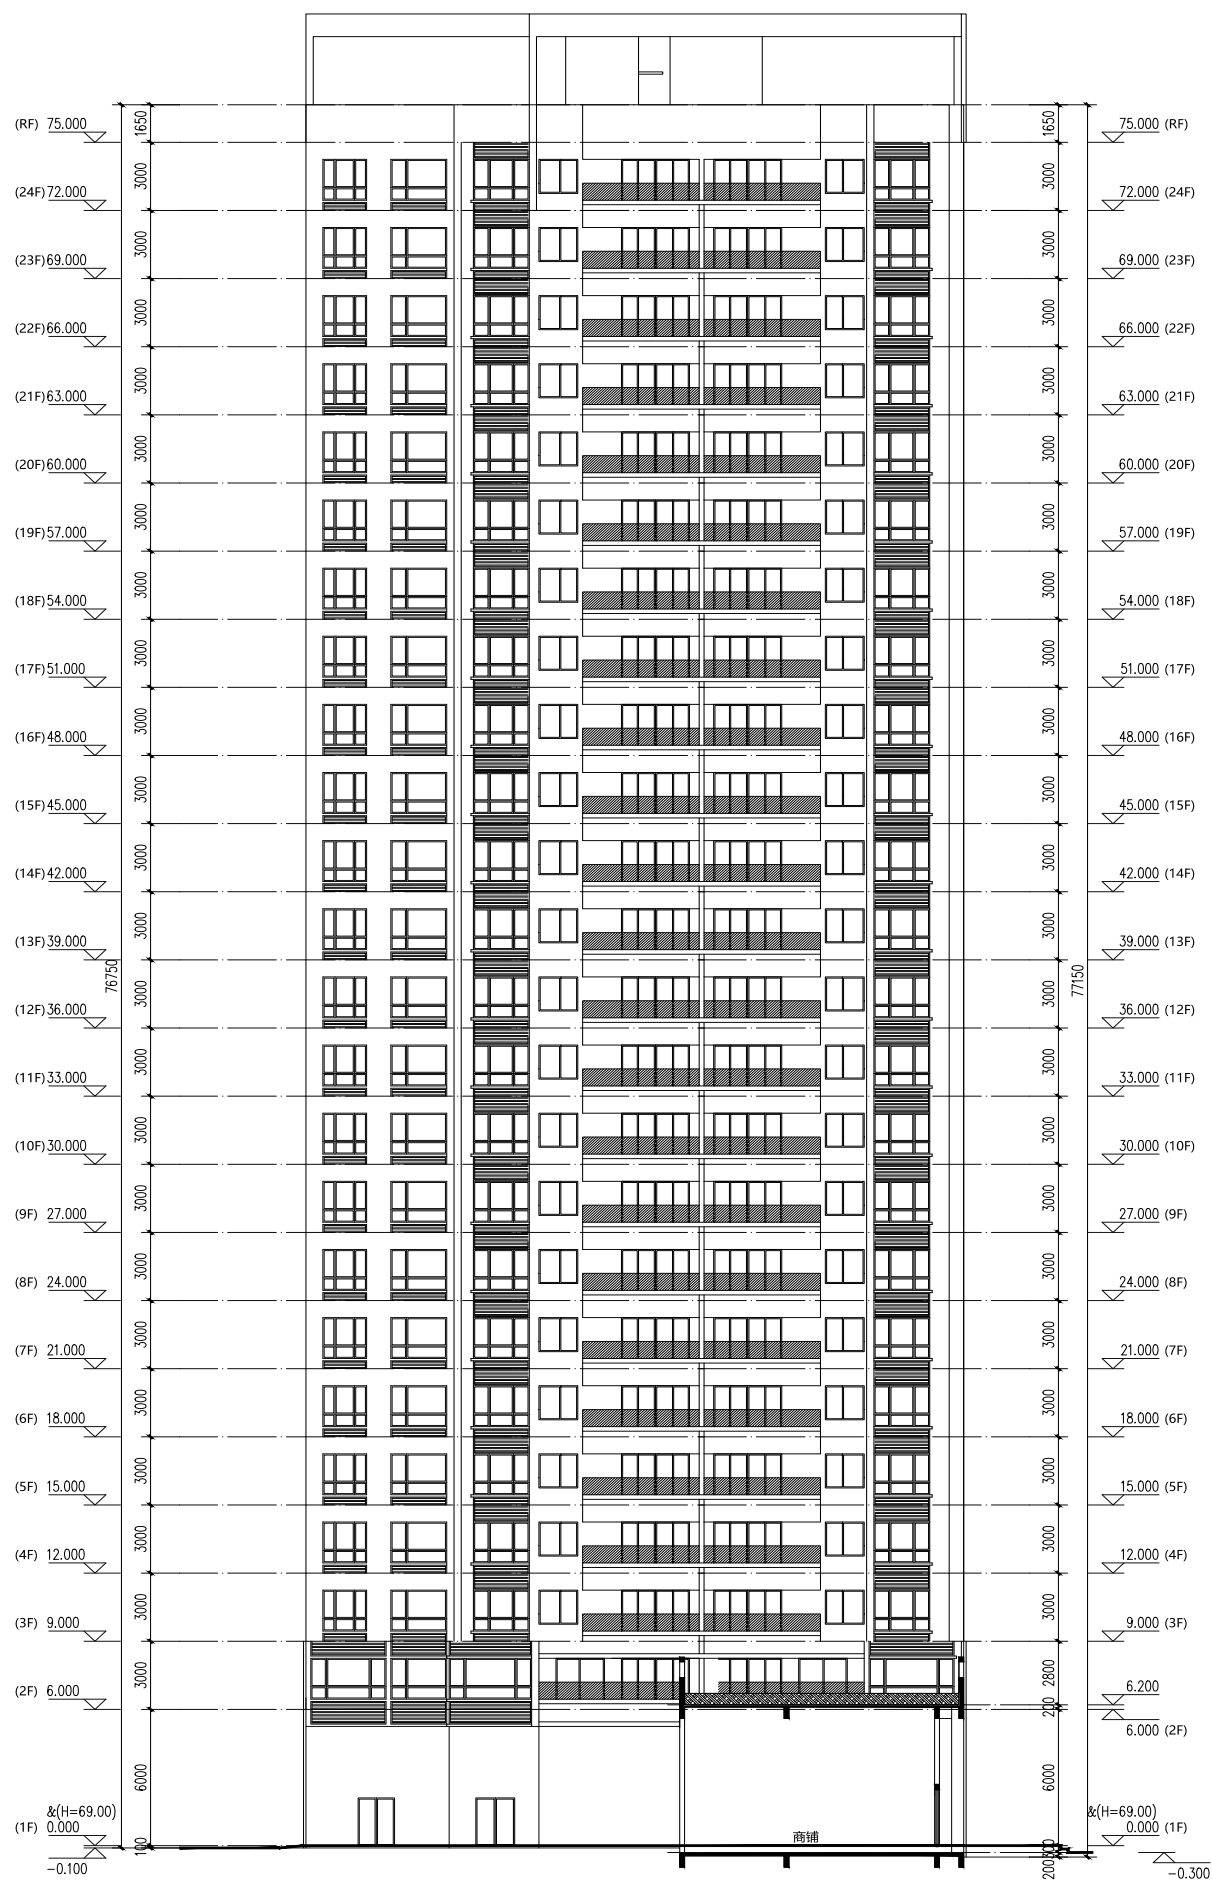


2号楼 南立面图 1:150

[illegible]

雷州市雷南大道一品华庭项目规划建筑设计方案

建筑			暖通		
结构			给排水		
电气			工艺		
通信			自控		

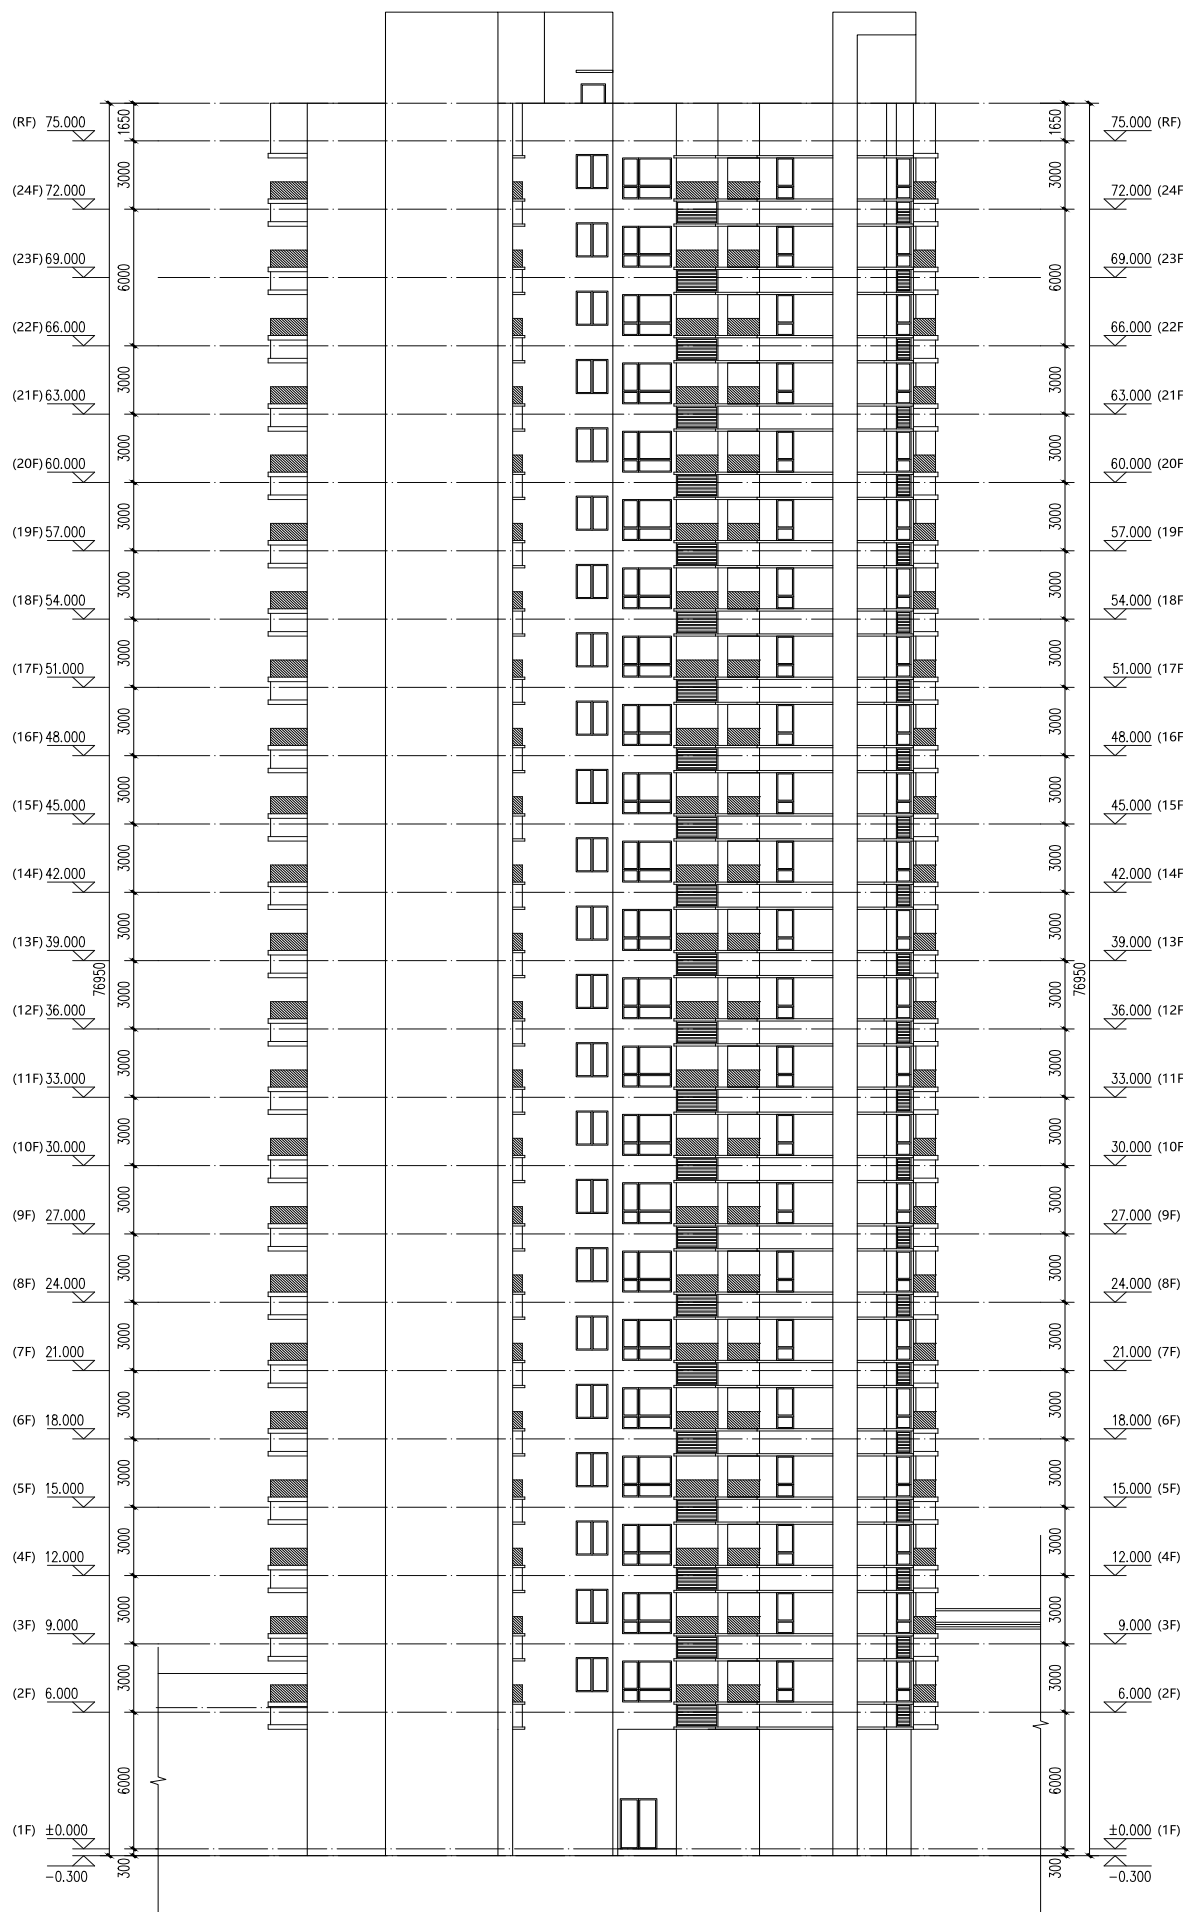


2号楼 西立面图 1:150

[illegible]


雷州市雷南大道一品华庭项目规划建筑设计方案


建筑			暖通		
结构			给排水		
电气			艺控		
通讯			自控		

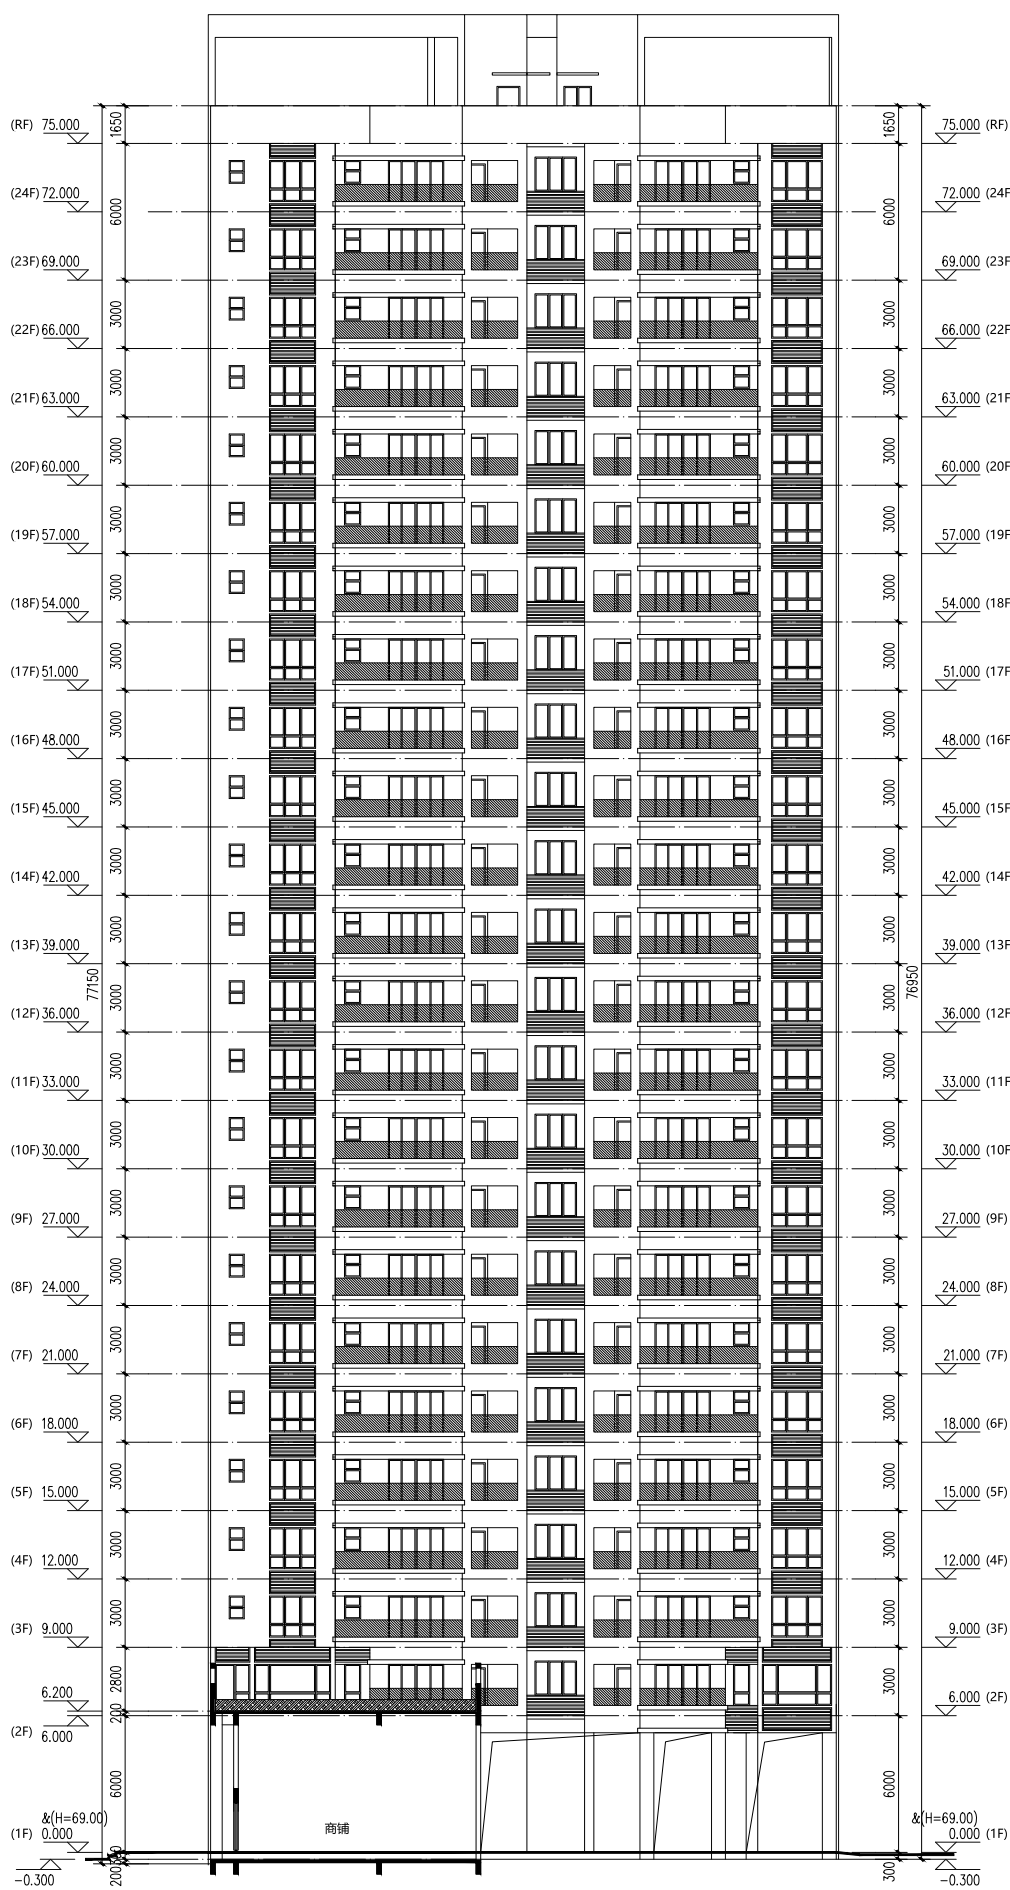


2号楼 北立面图 1:150

[illegible]

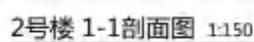
[illegible]

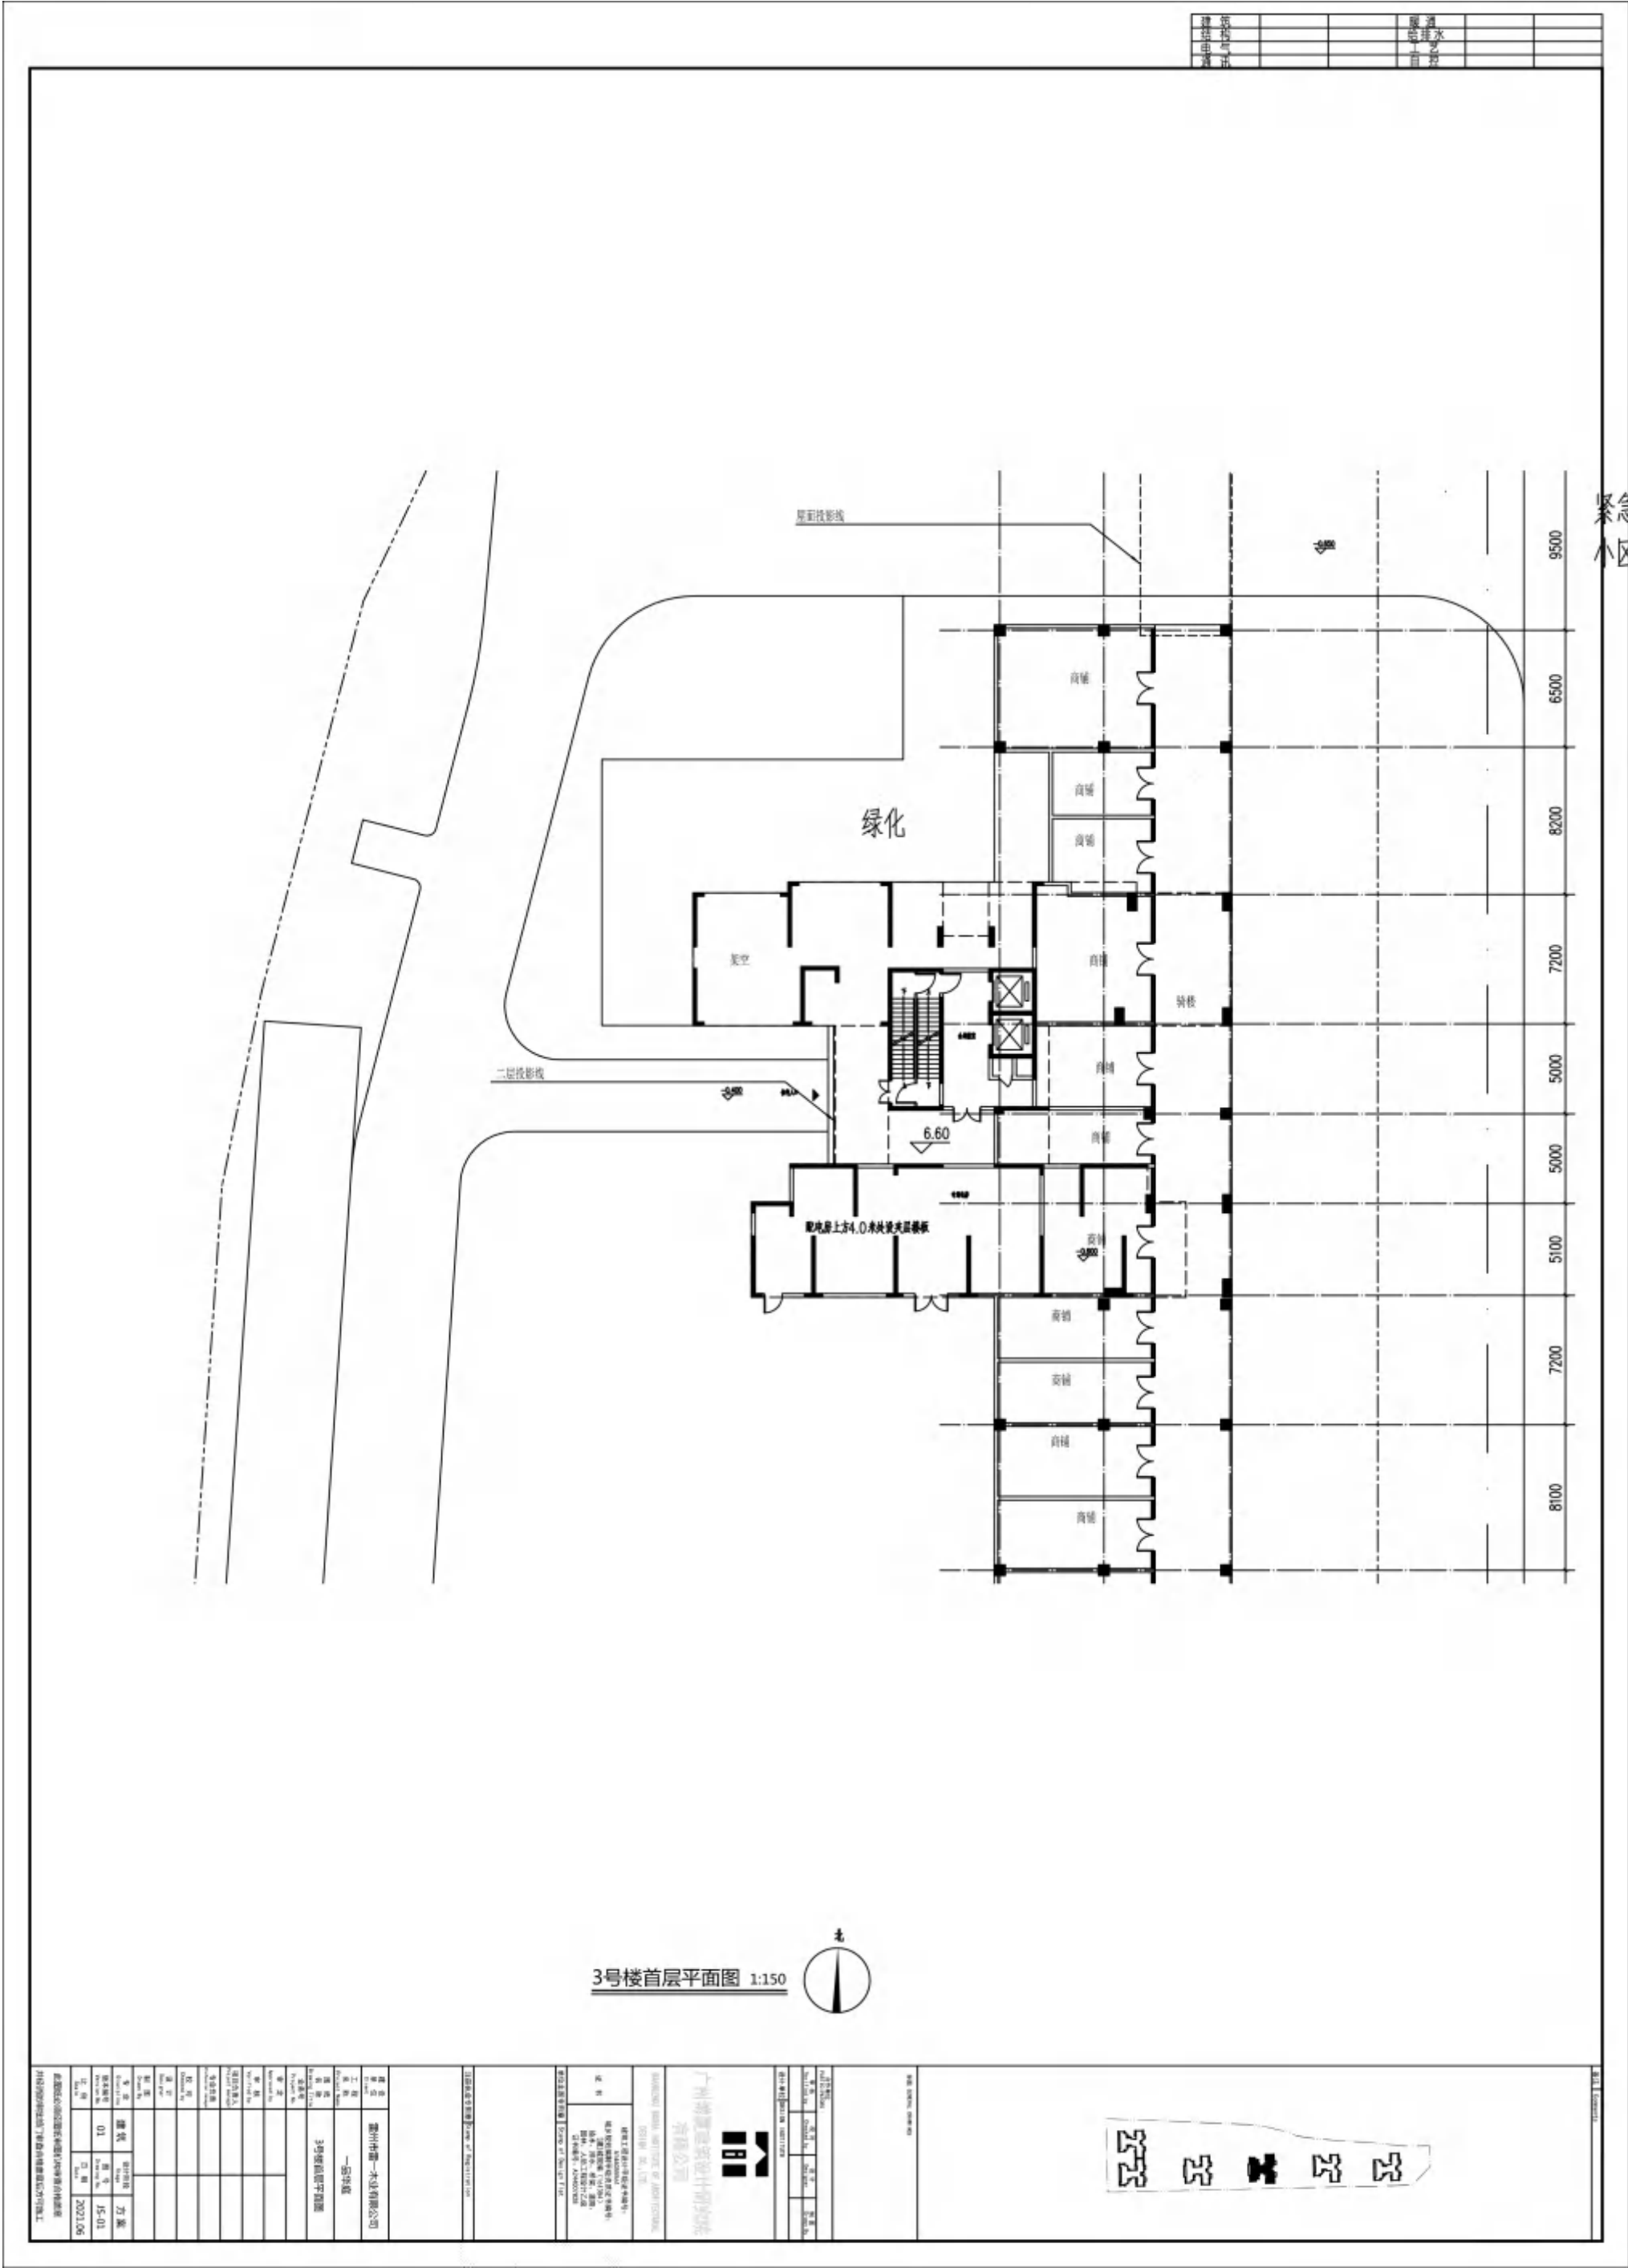




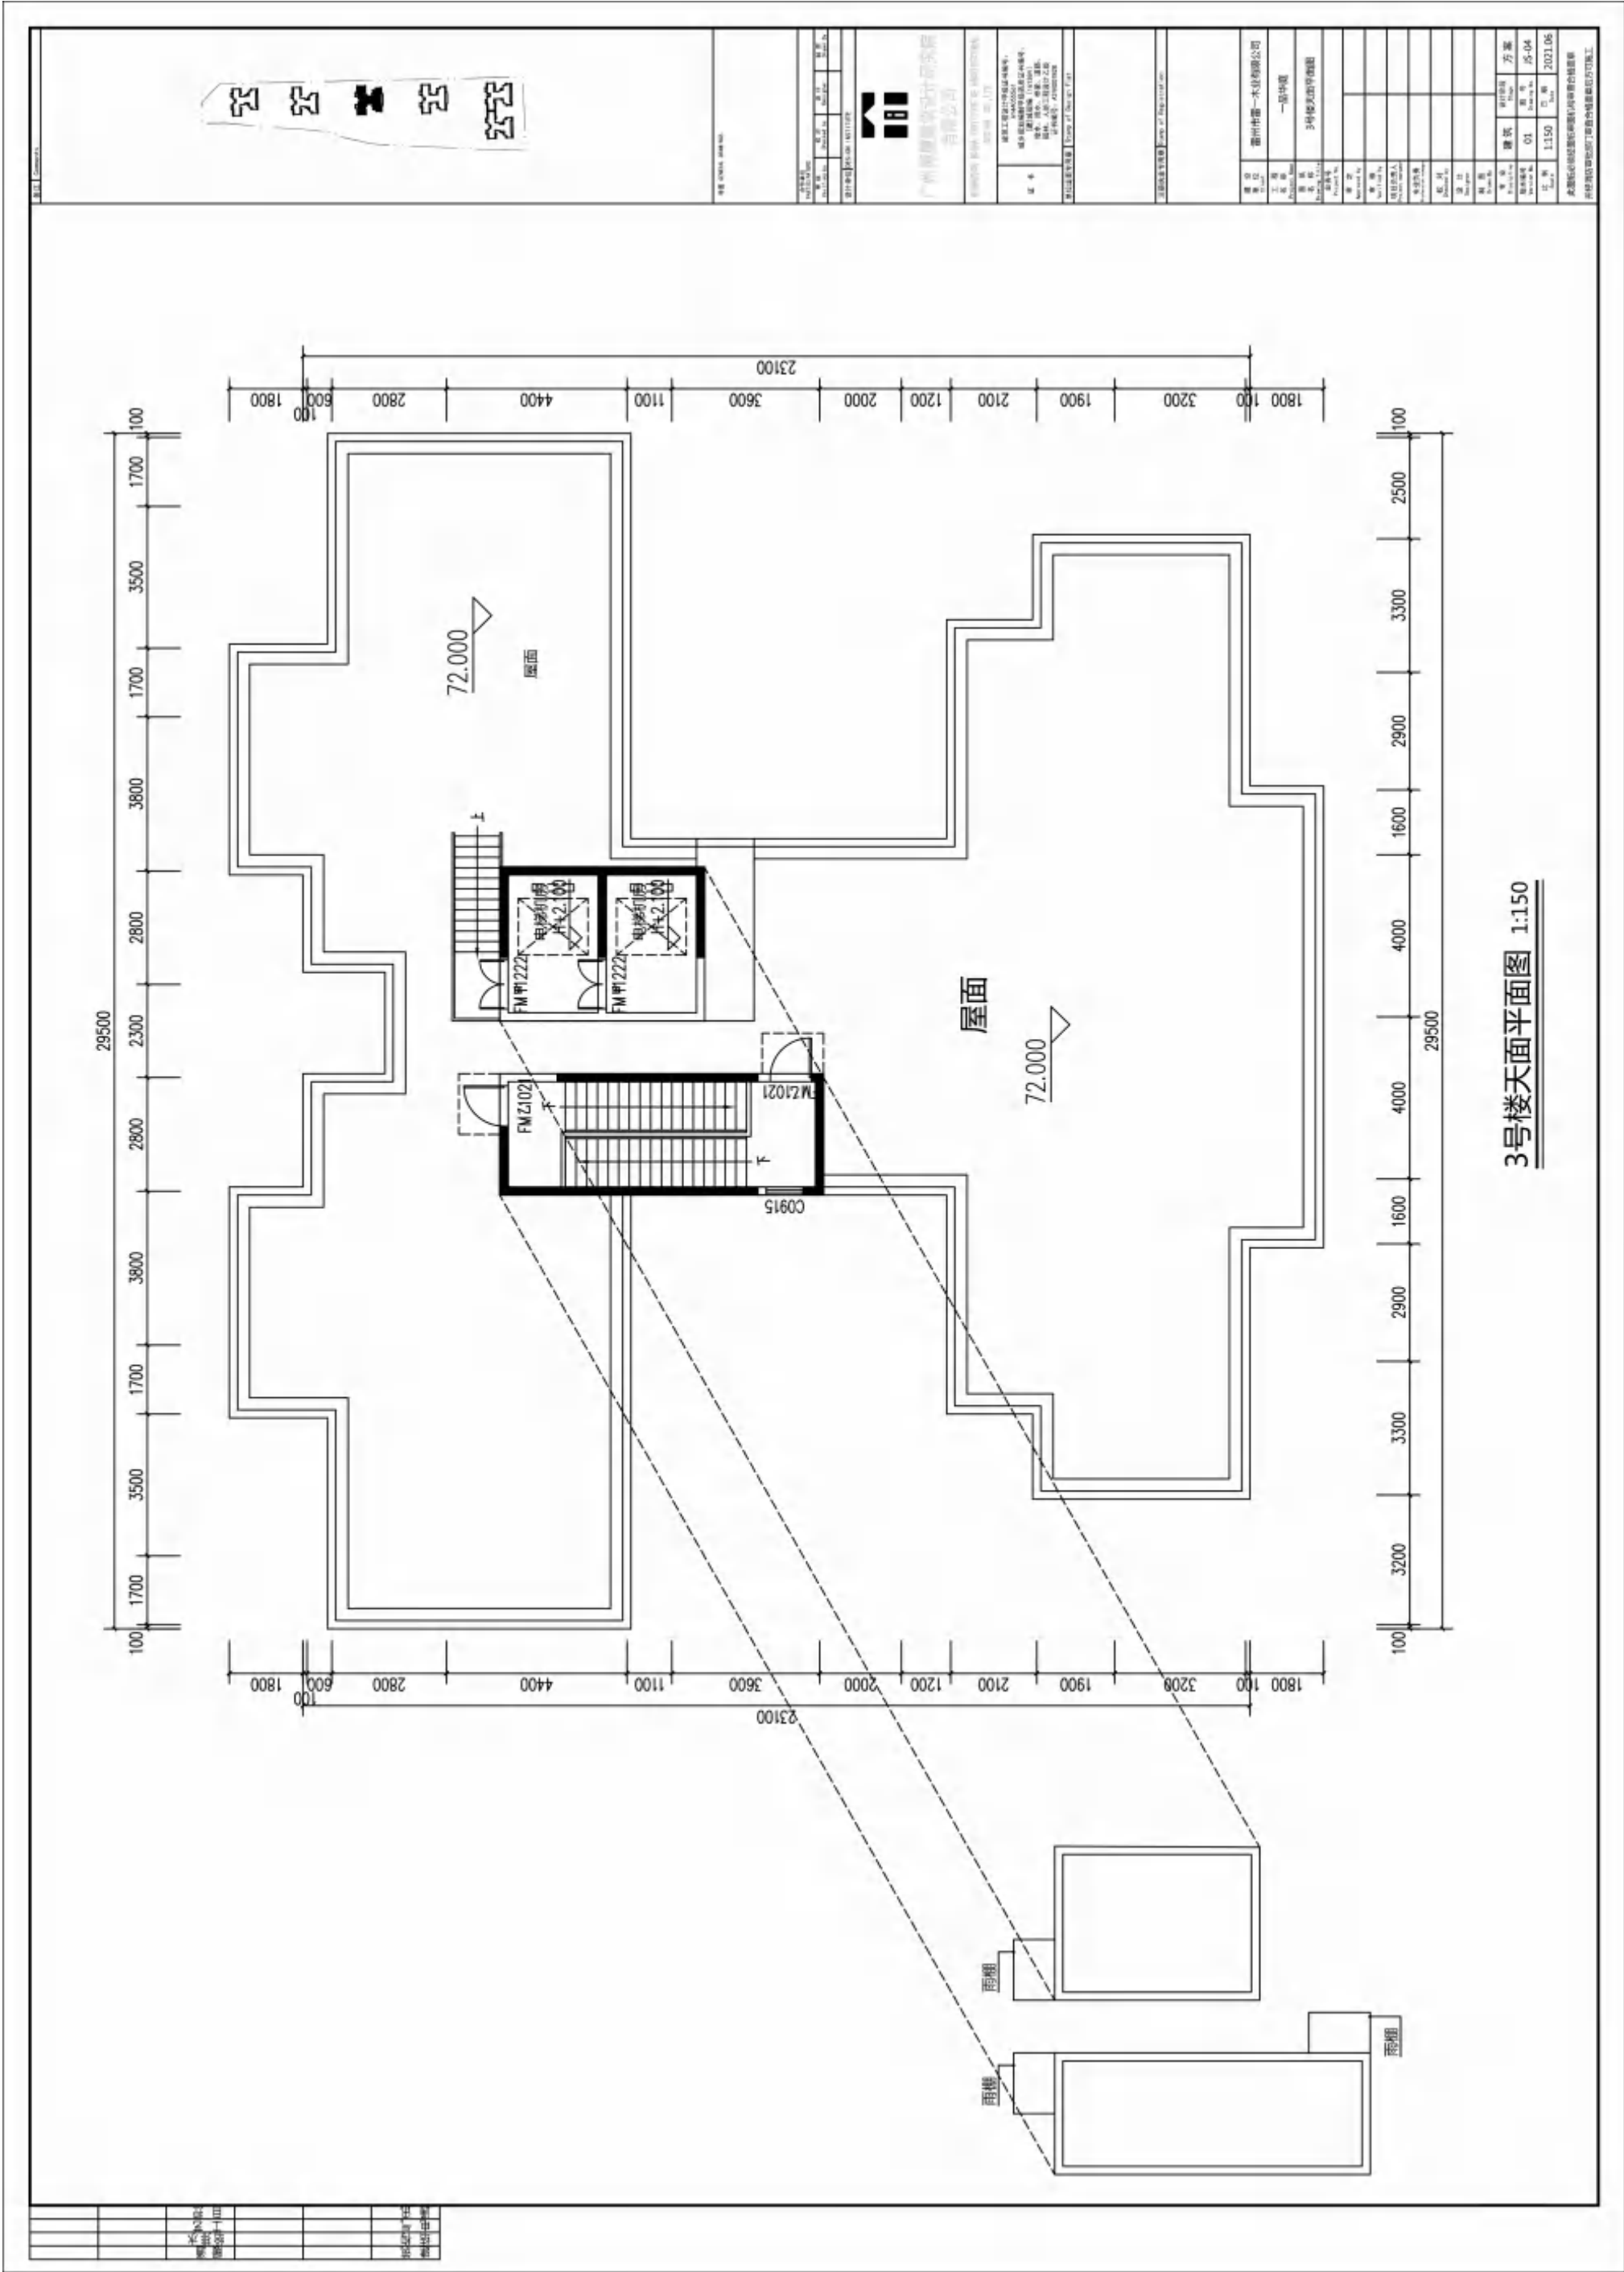

建筑			暖通		
结构			给排水		
电气			工艺		
通讯			自控		

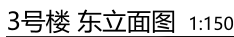[illegible]

建筑			暖通		
结构			给排水		
电气			工艺		
弱电			自控		
通信			自		

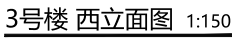[illegible]


建筑	暖通				
结构	给排水				
电气	弱电				




3号楼 北立面图 1:150




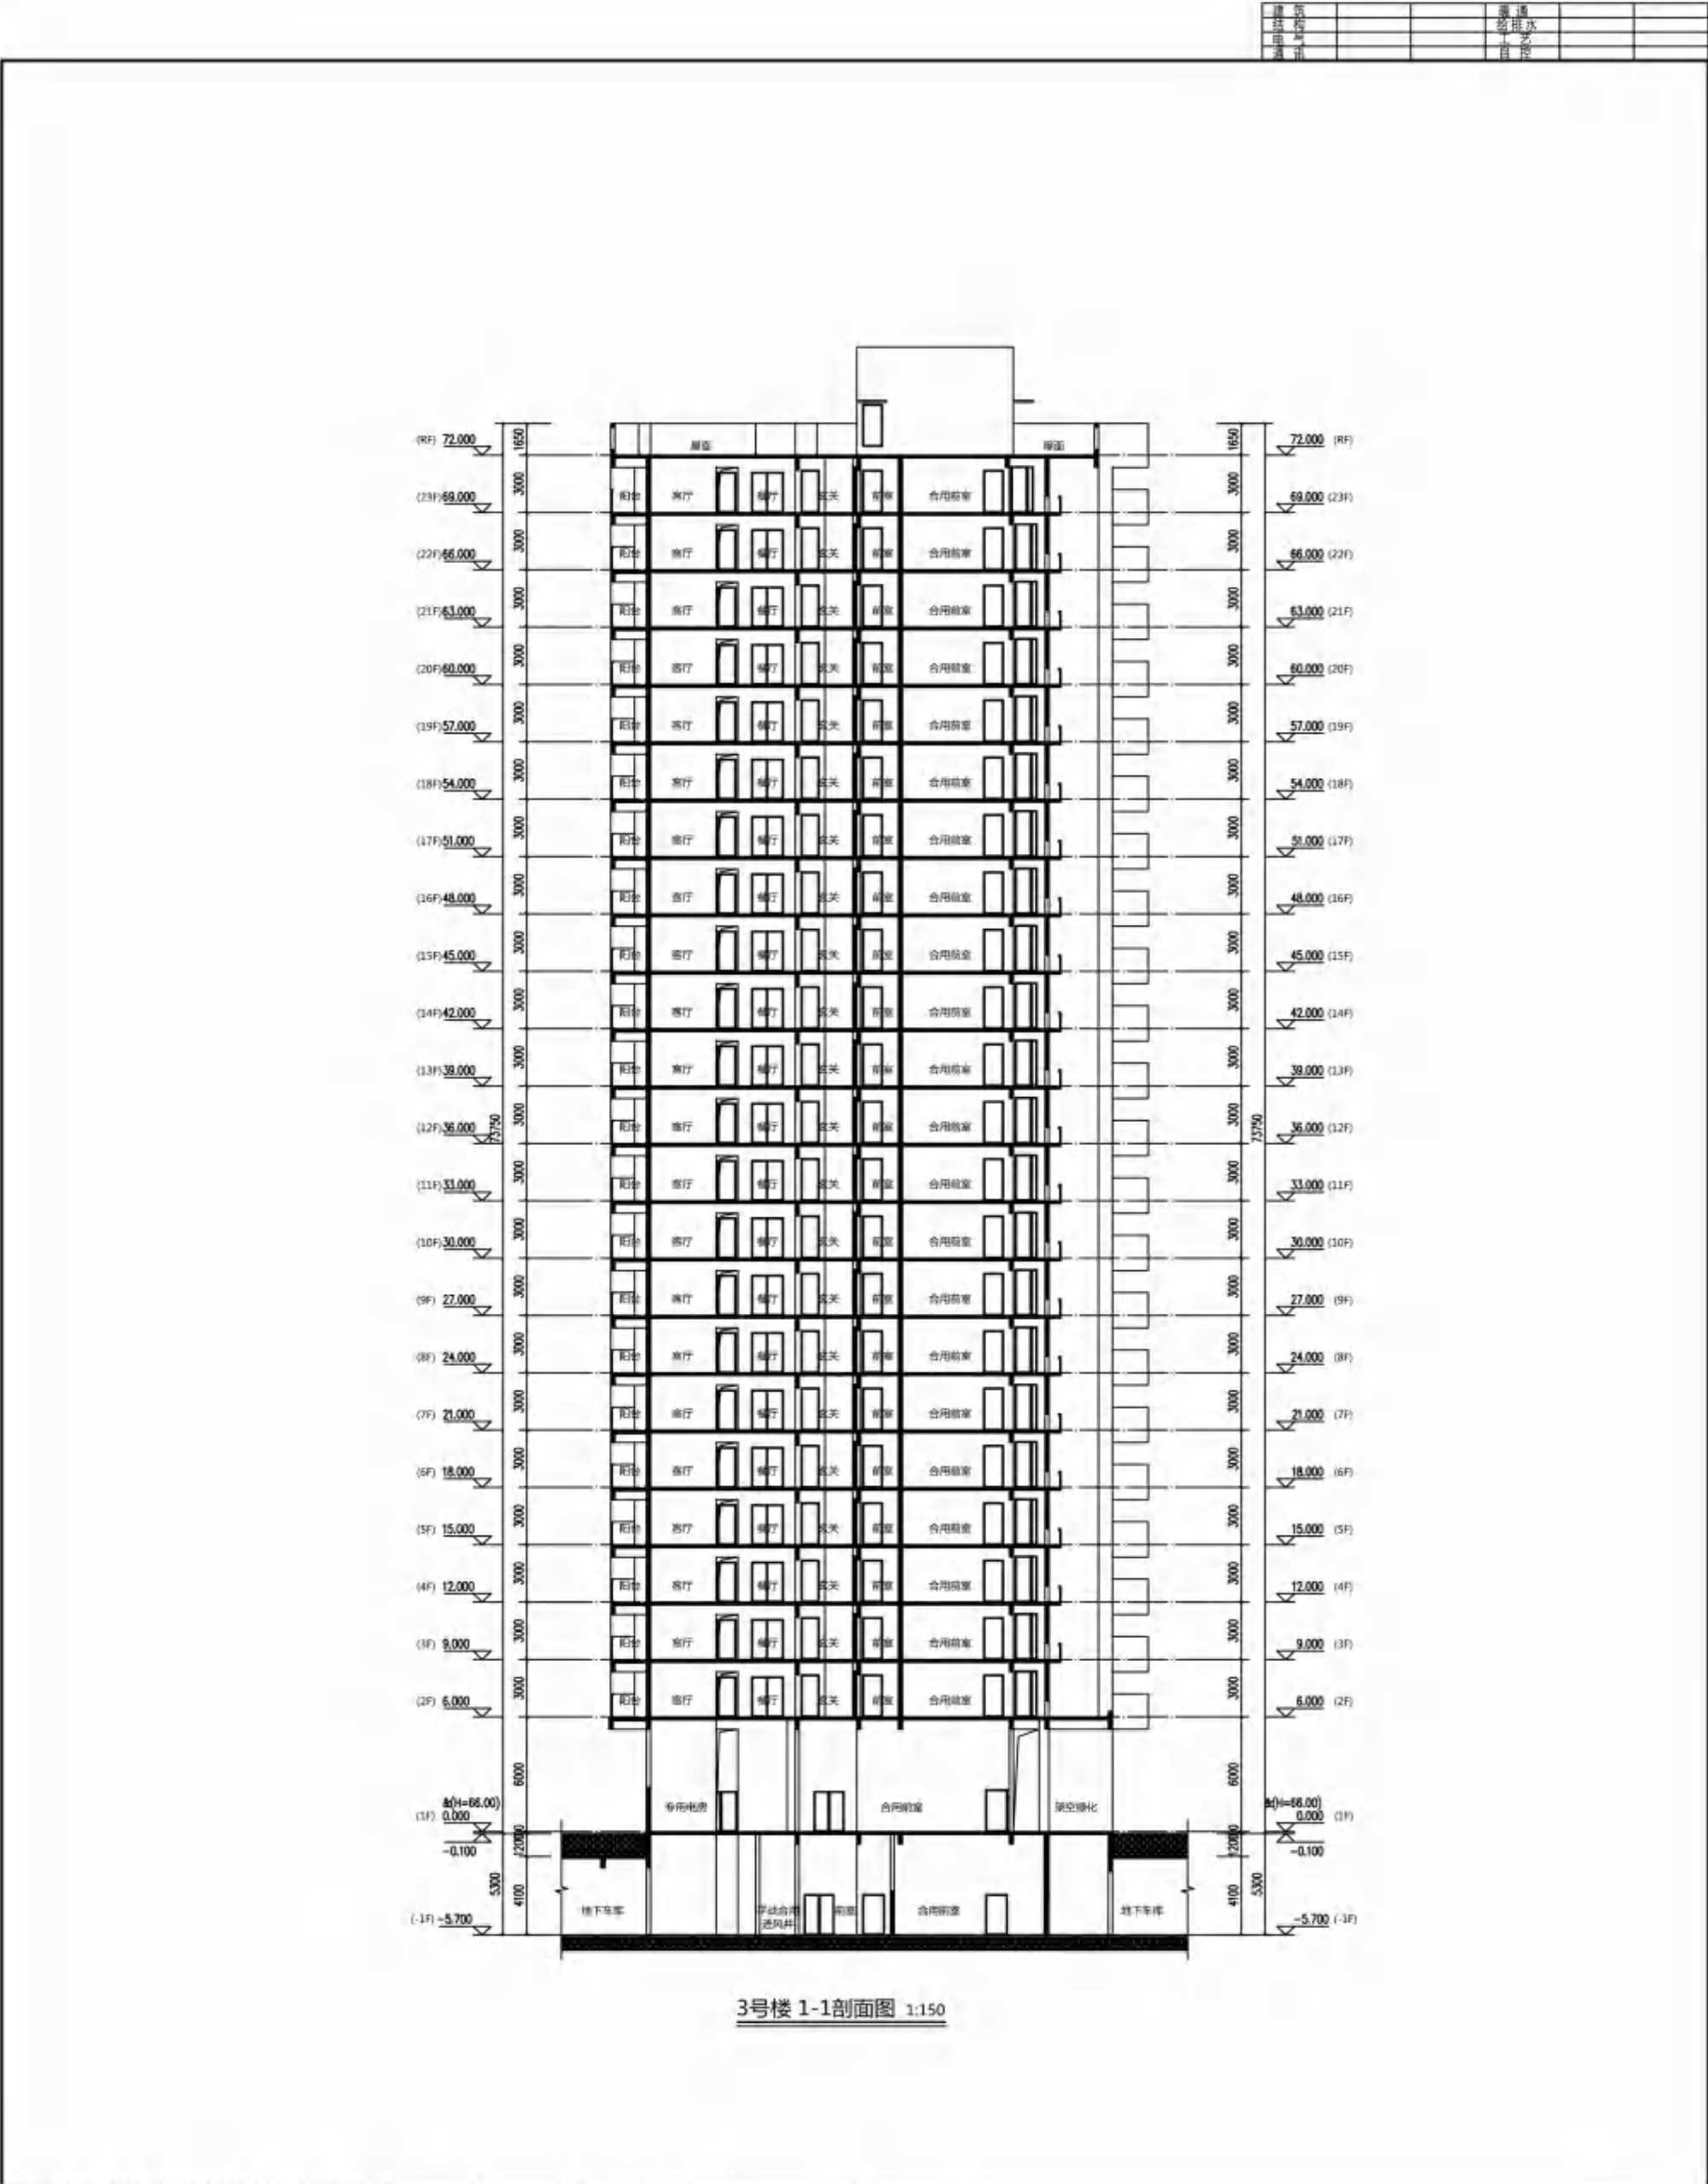



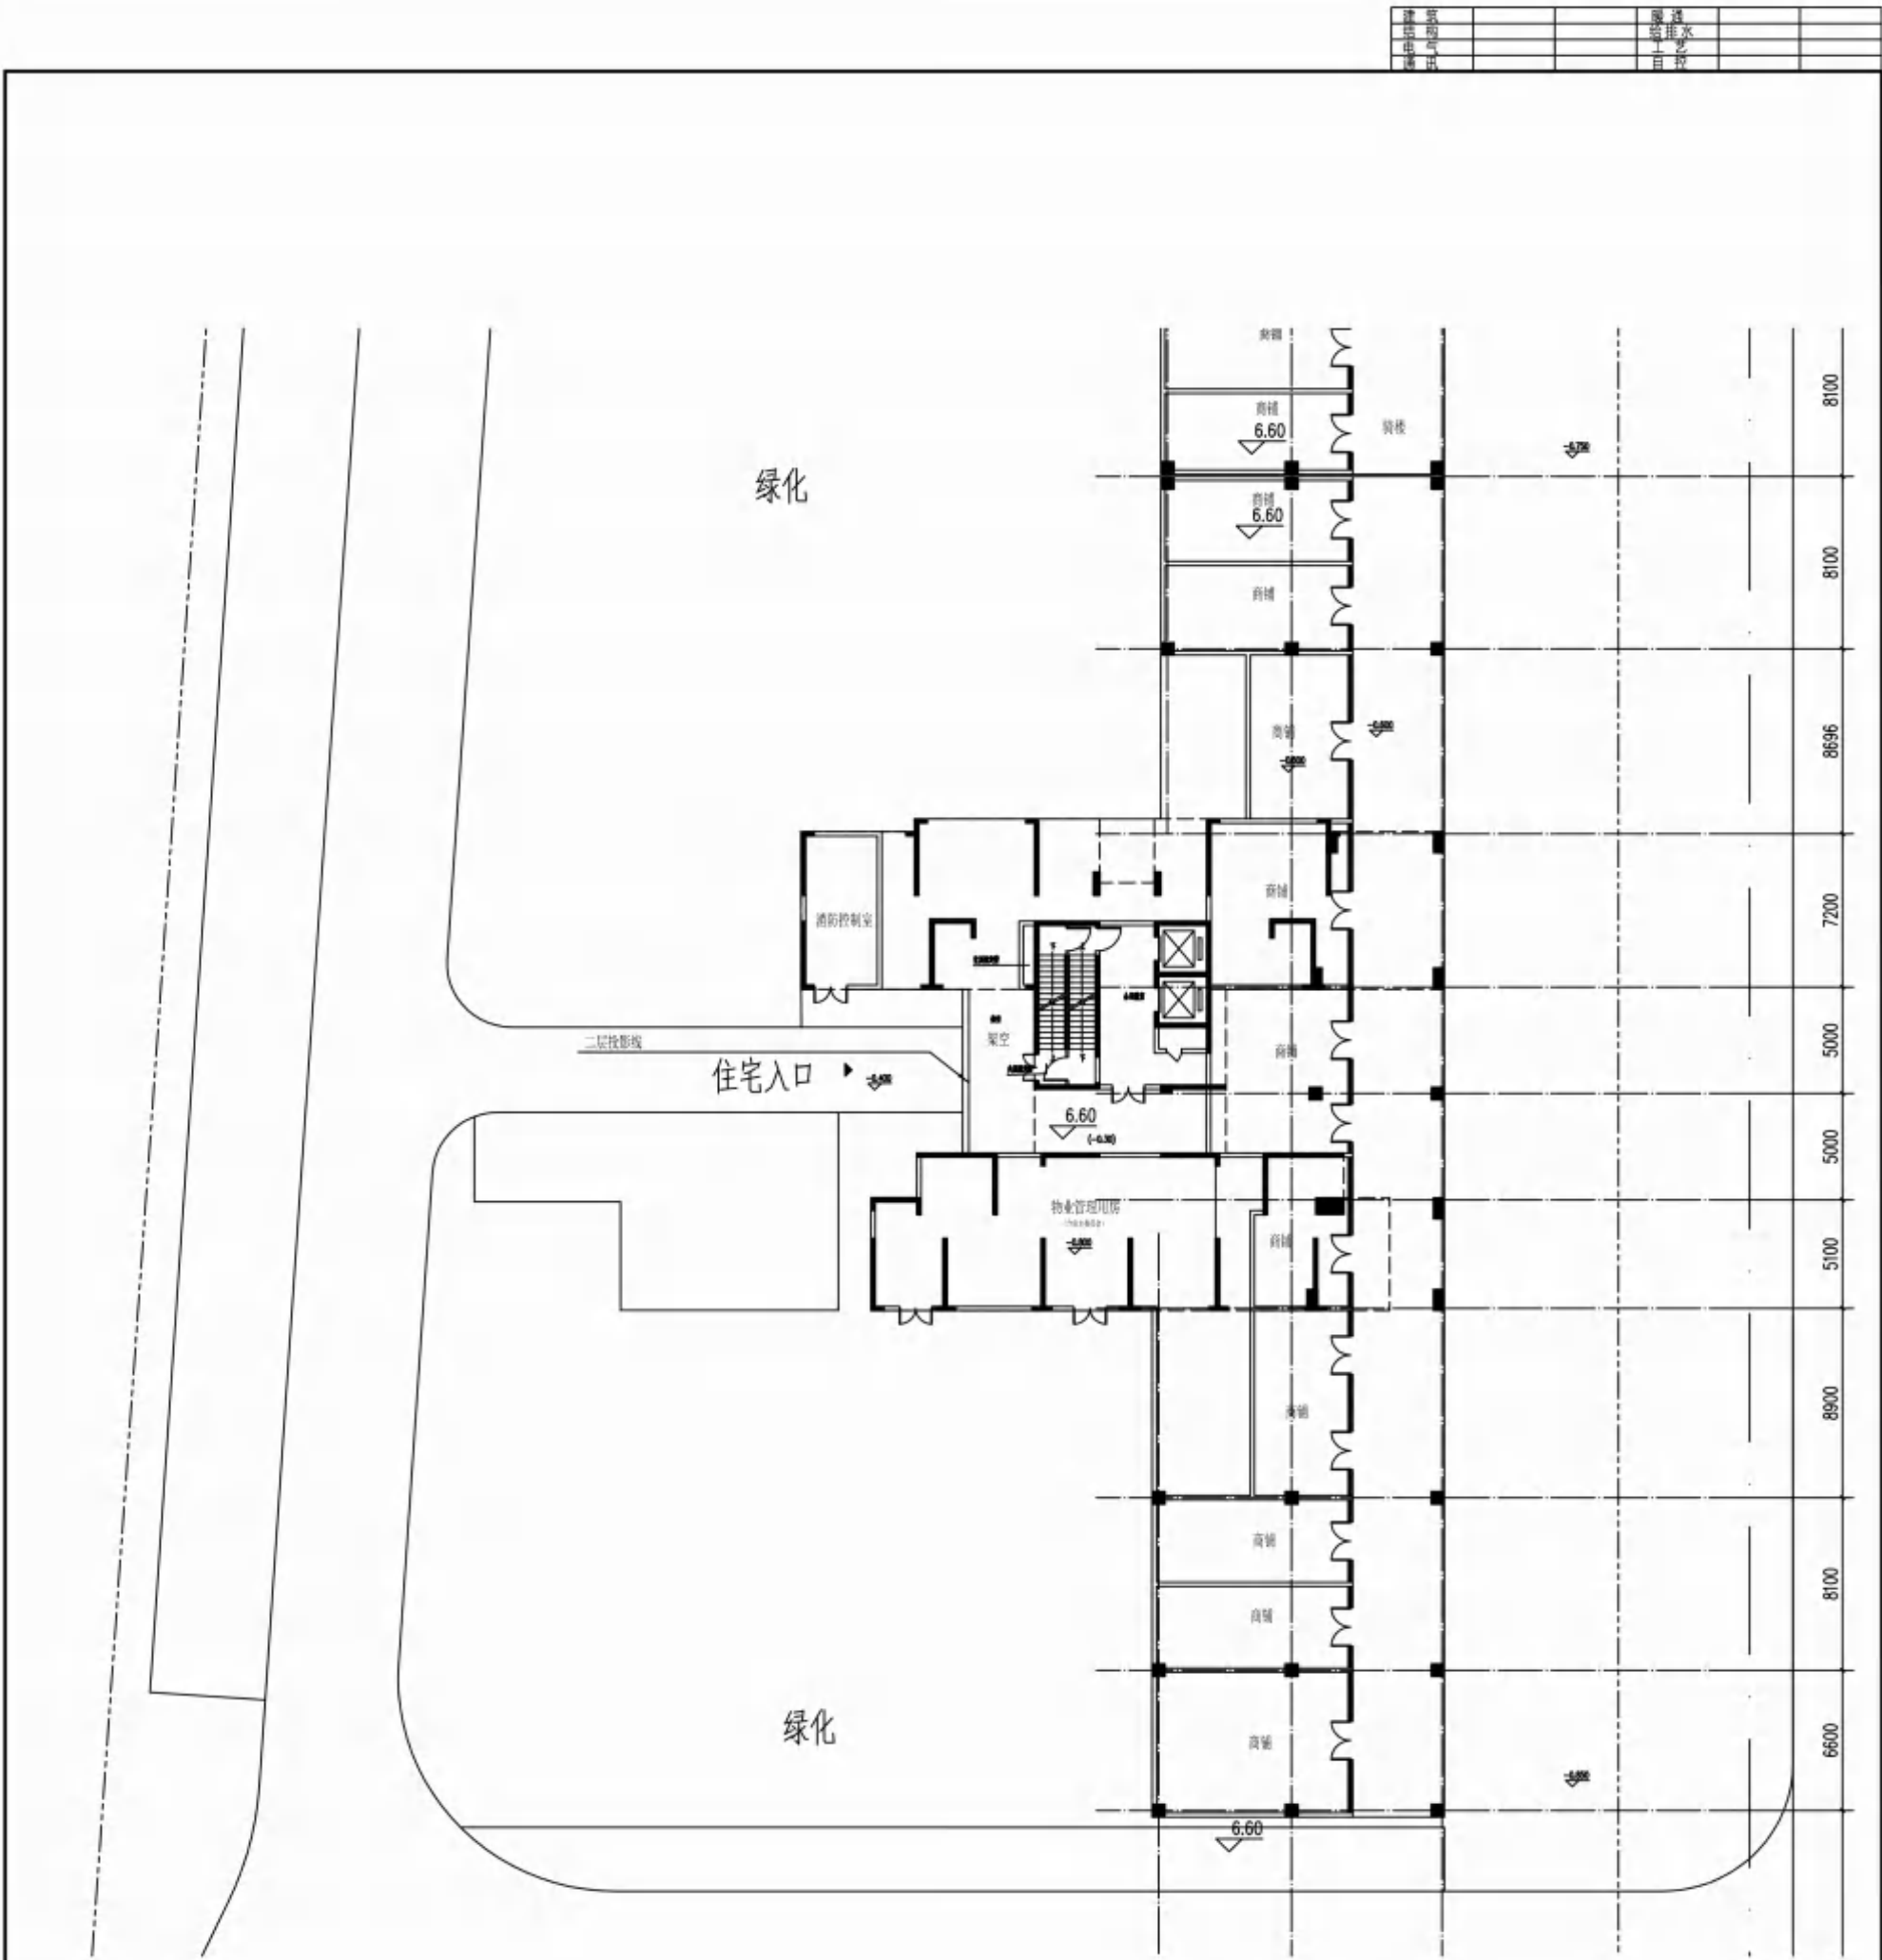


4号楼首层平面图 1:150





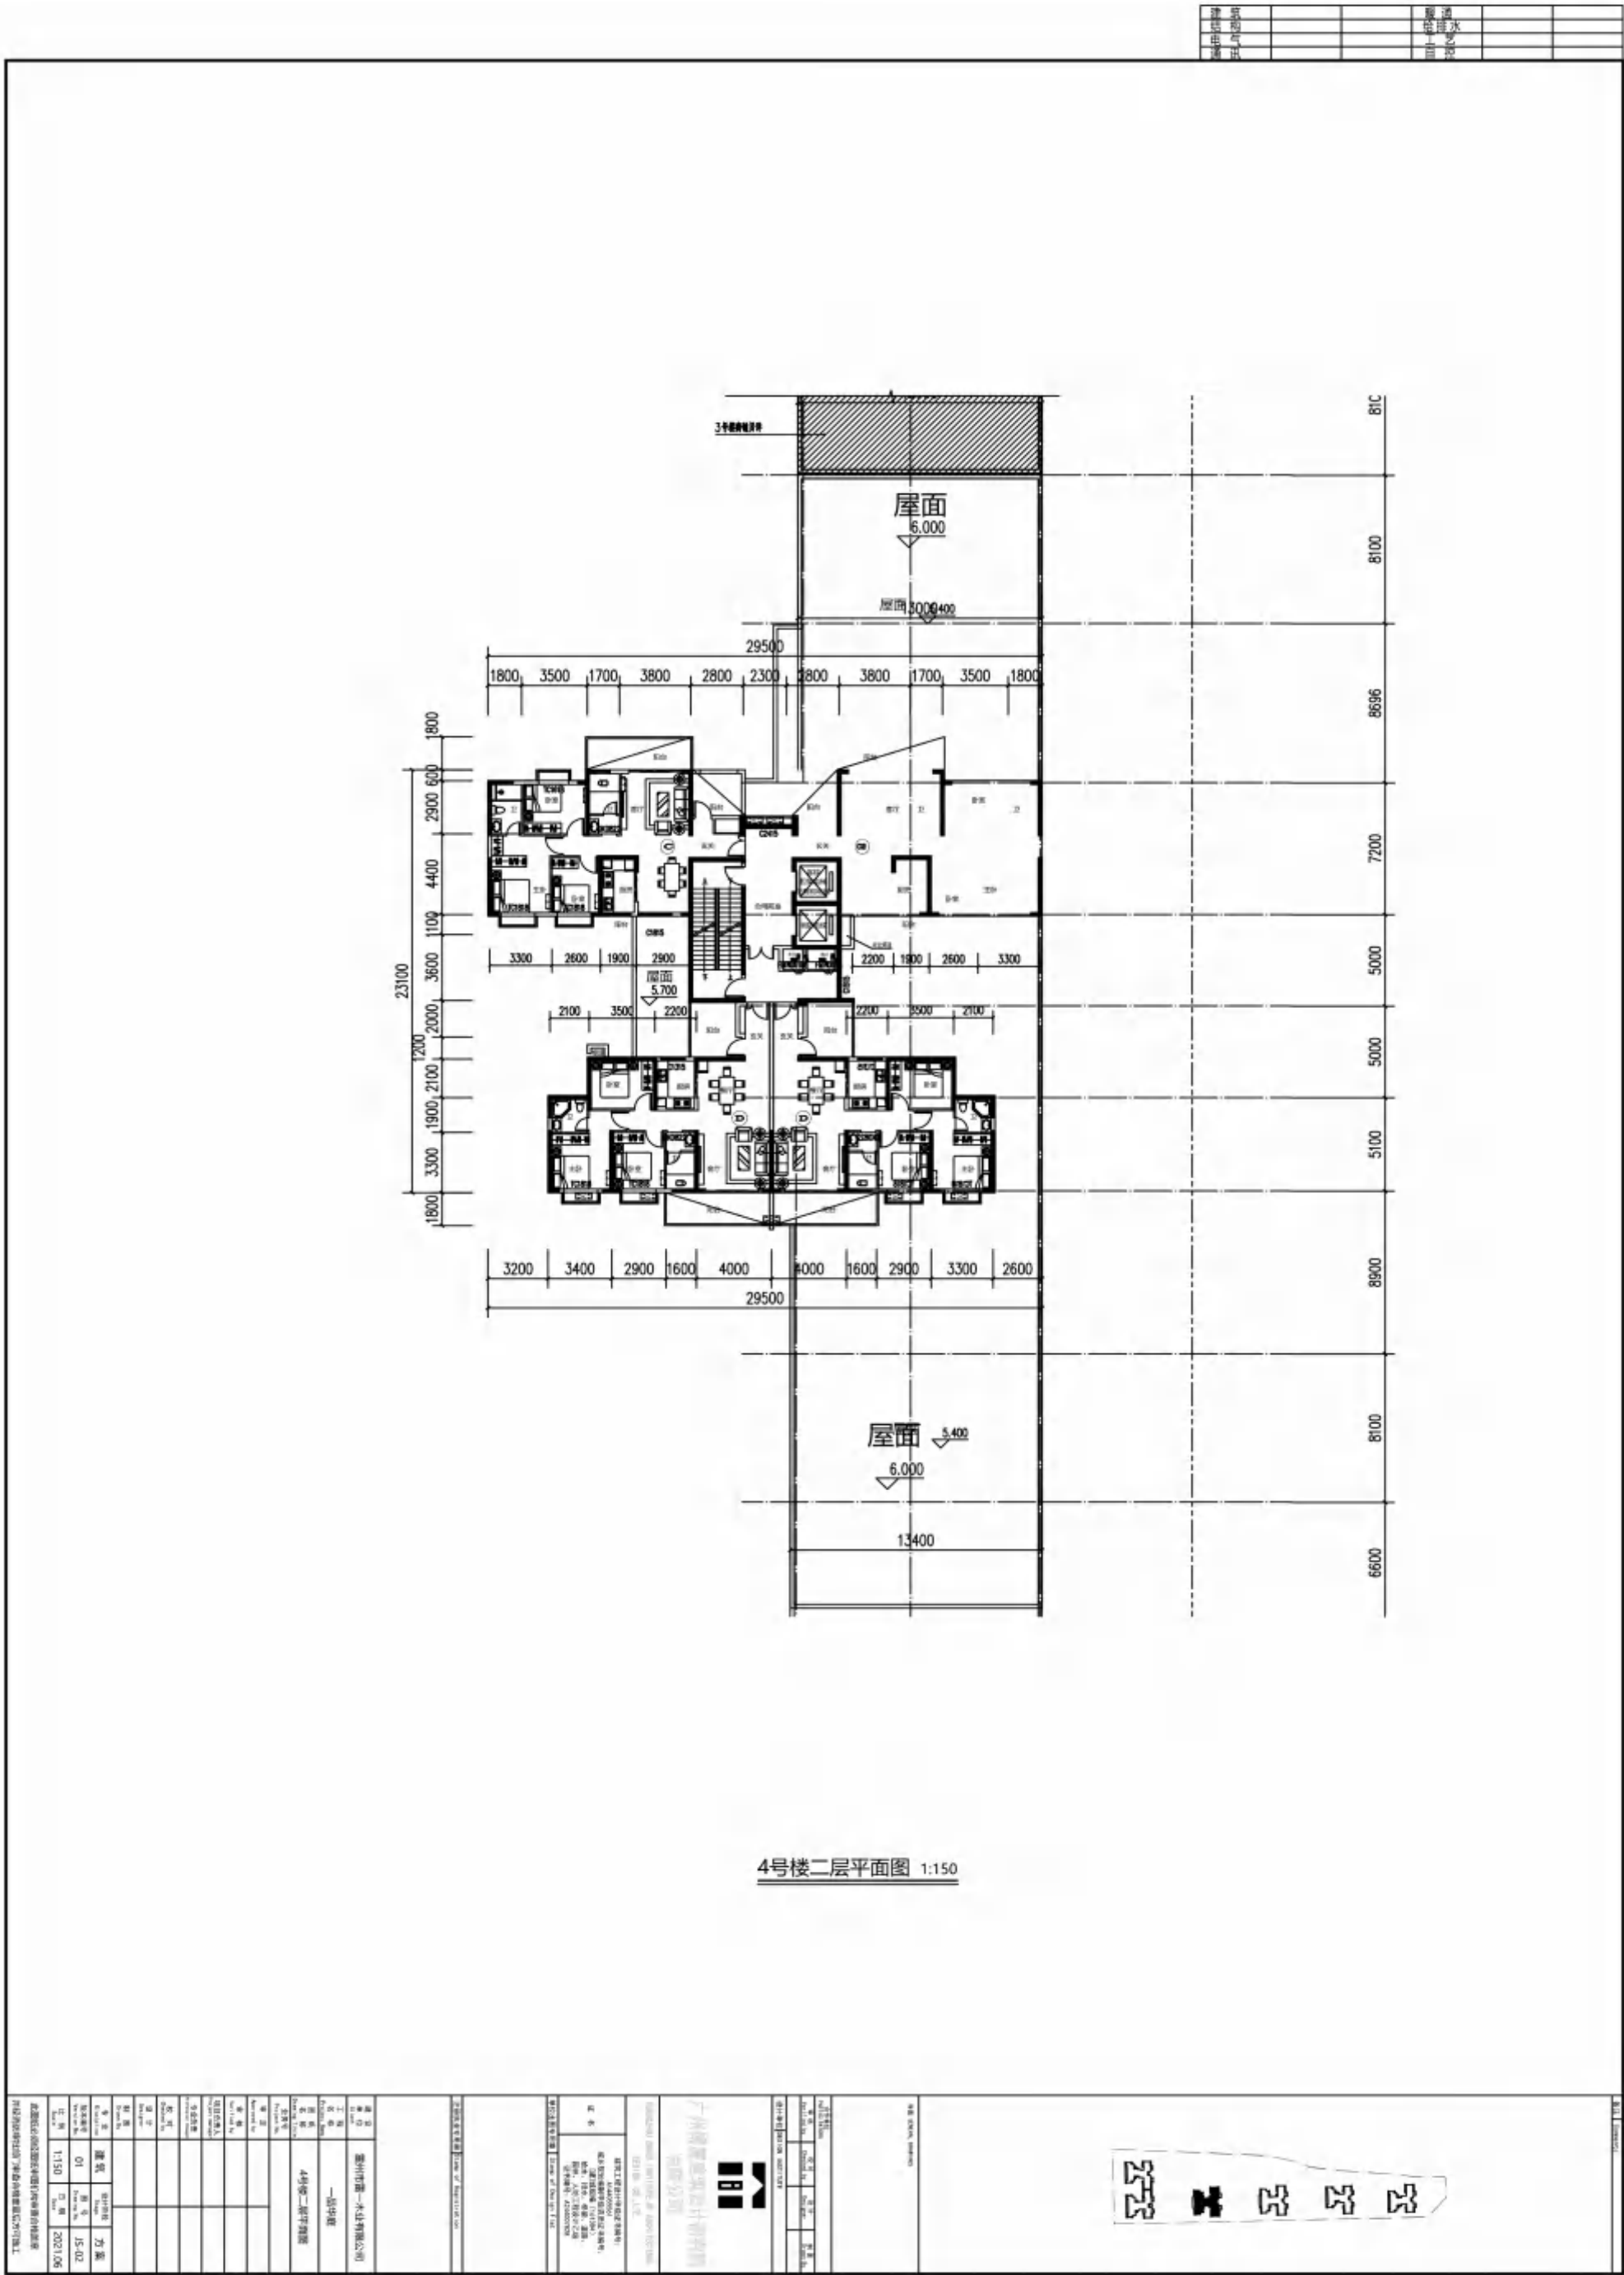




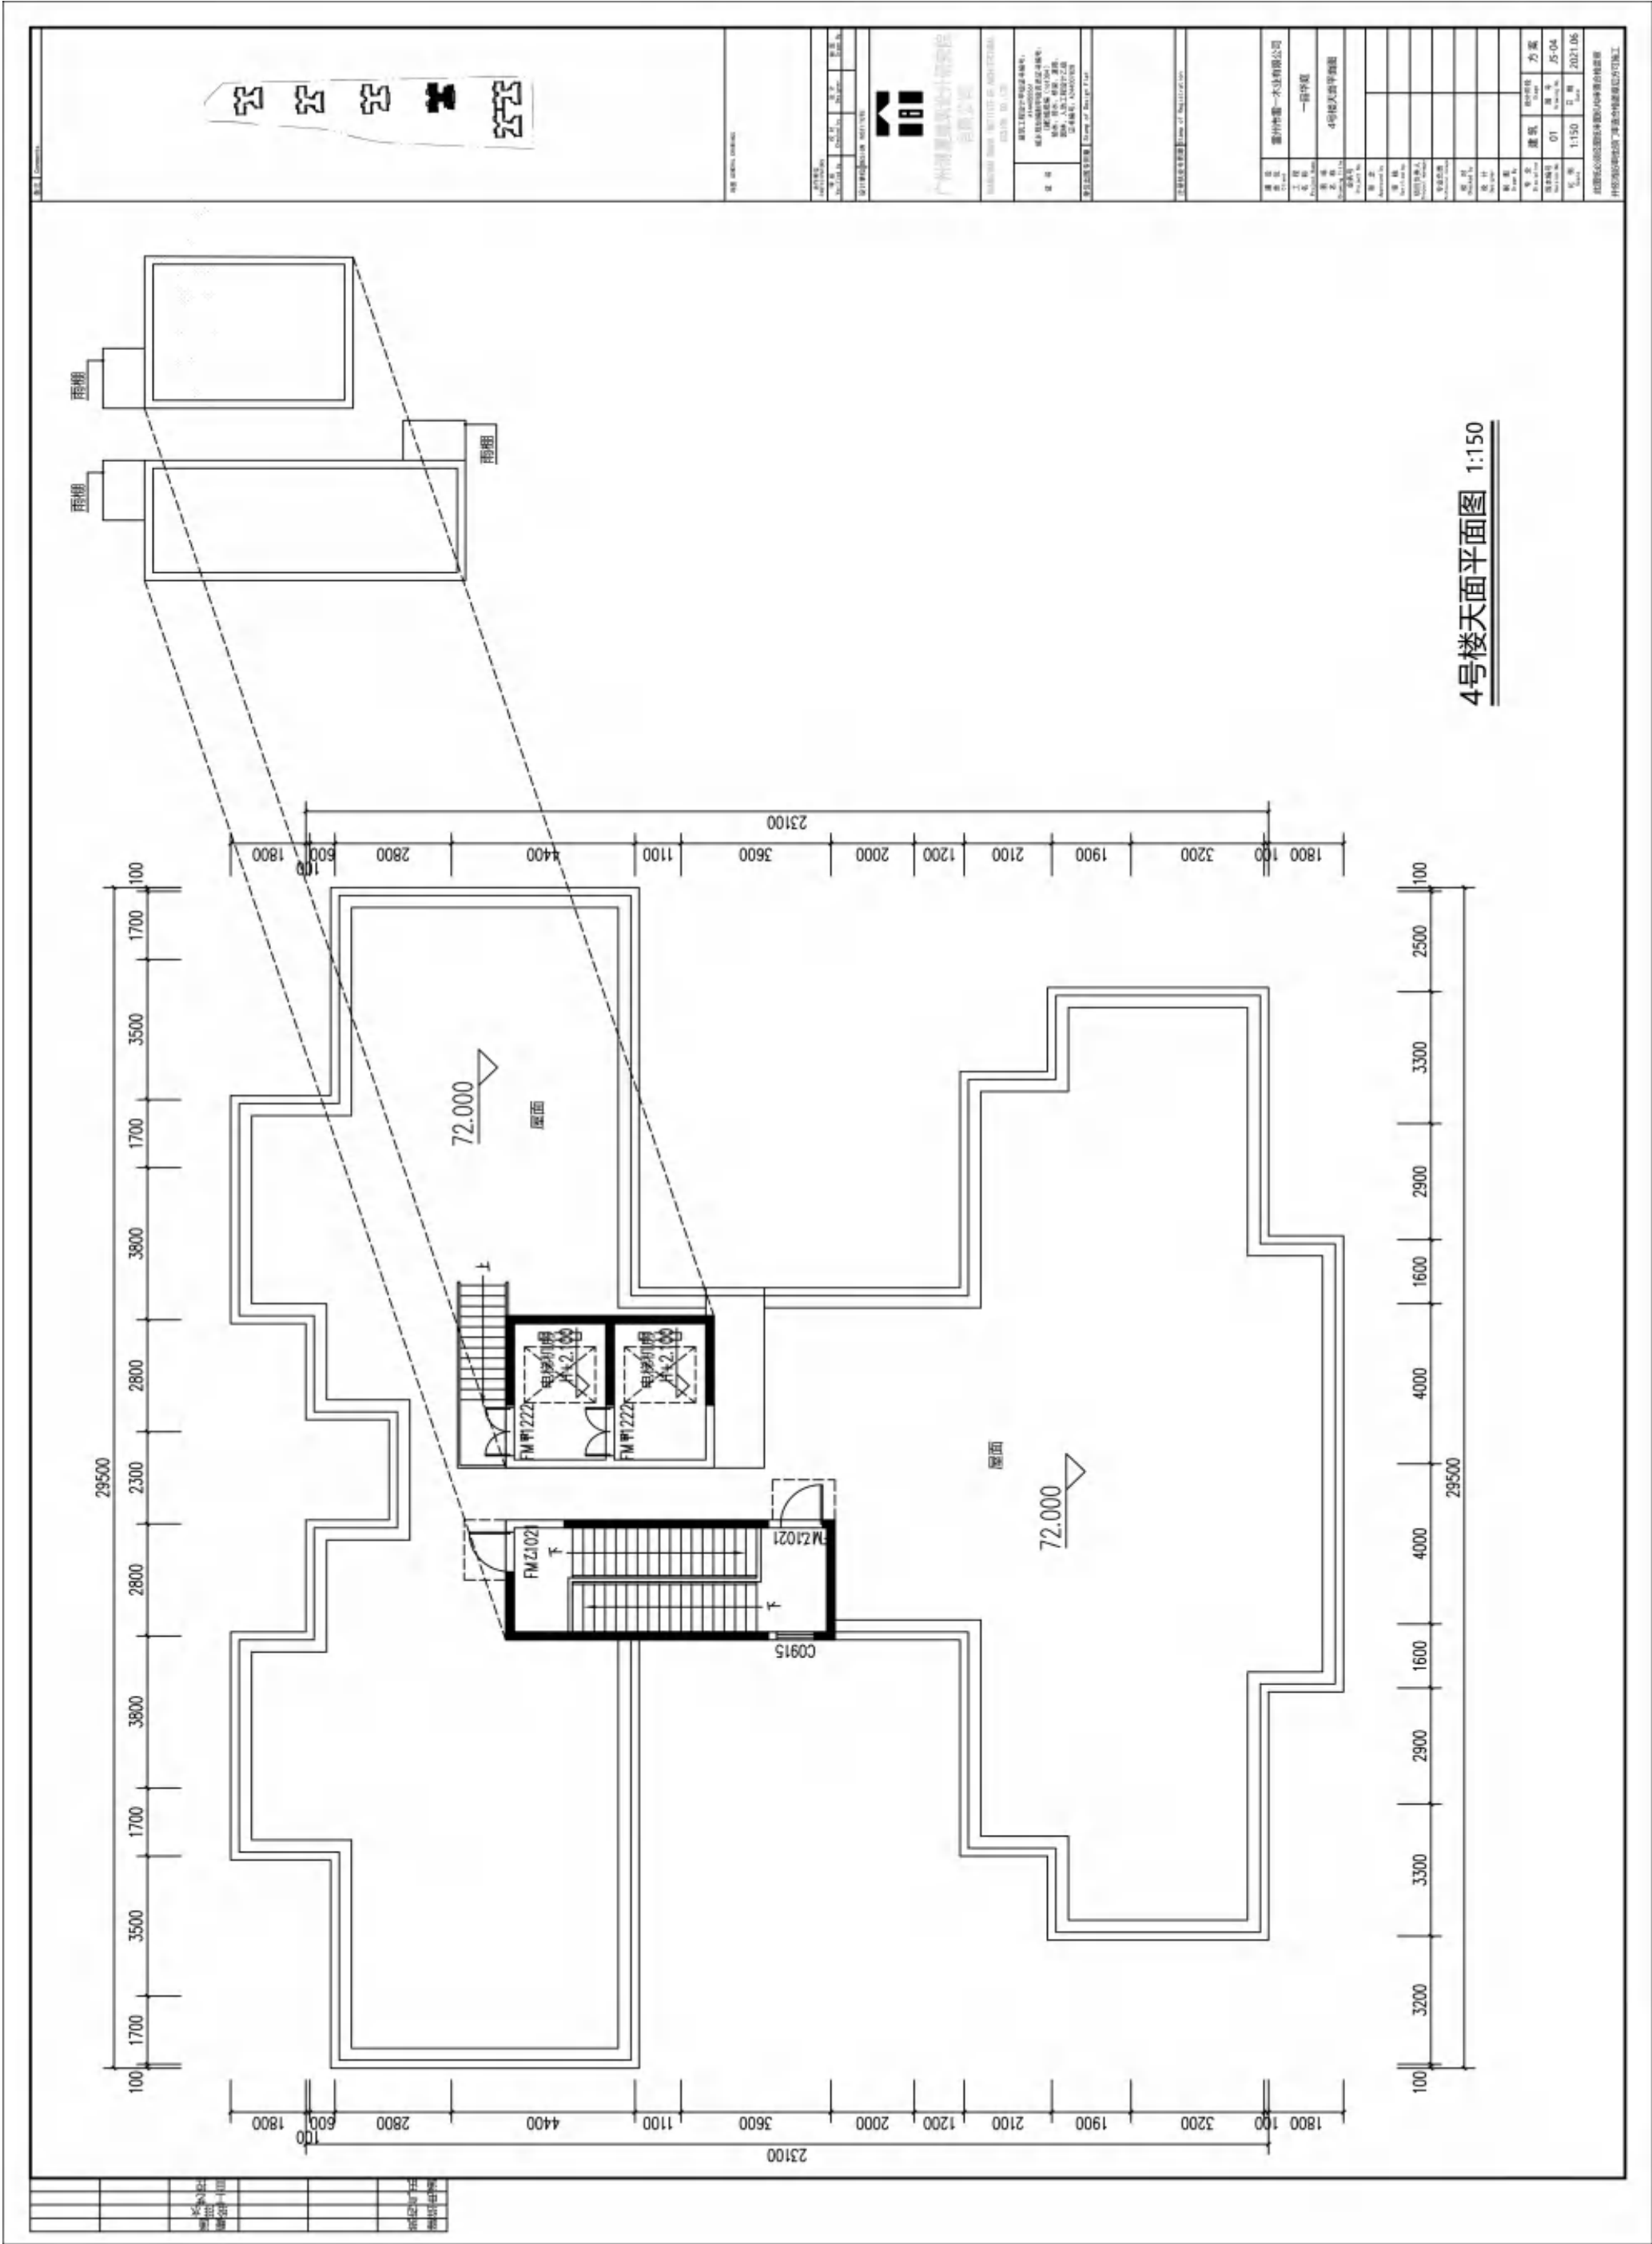

建筑			暖通		
结构			给排水		
电气			工艺		
通讯			自控		

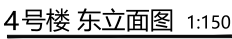
[illegible]

建筑			暖通		
结构			给排水		
电气			工艺		
通讯			自控		

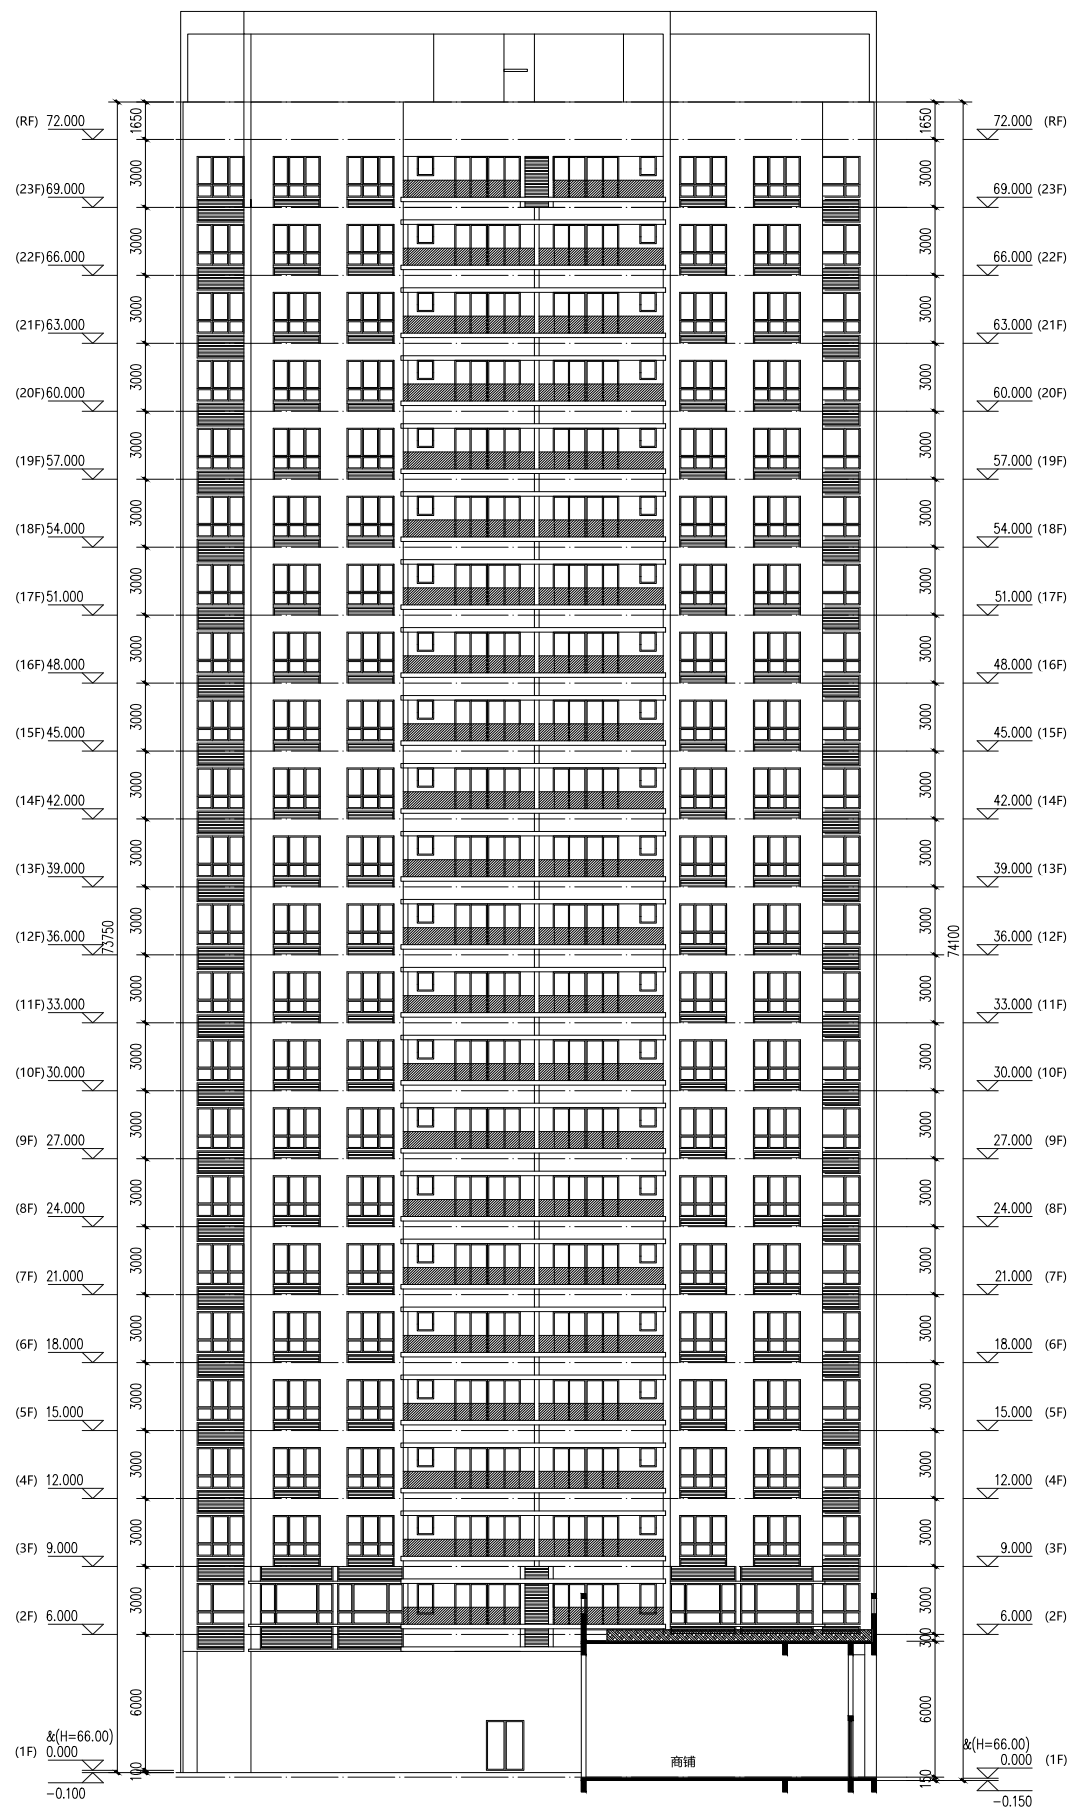



4号楼 南立面图 1:150


[illegible]

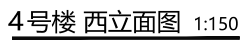
[illegible]


建筑			暖通		
结构			给排水		
电气			工艺		
通讯			自控		

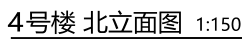
[illegible]

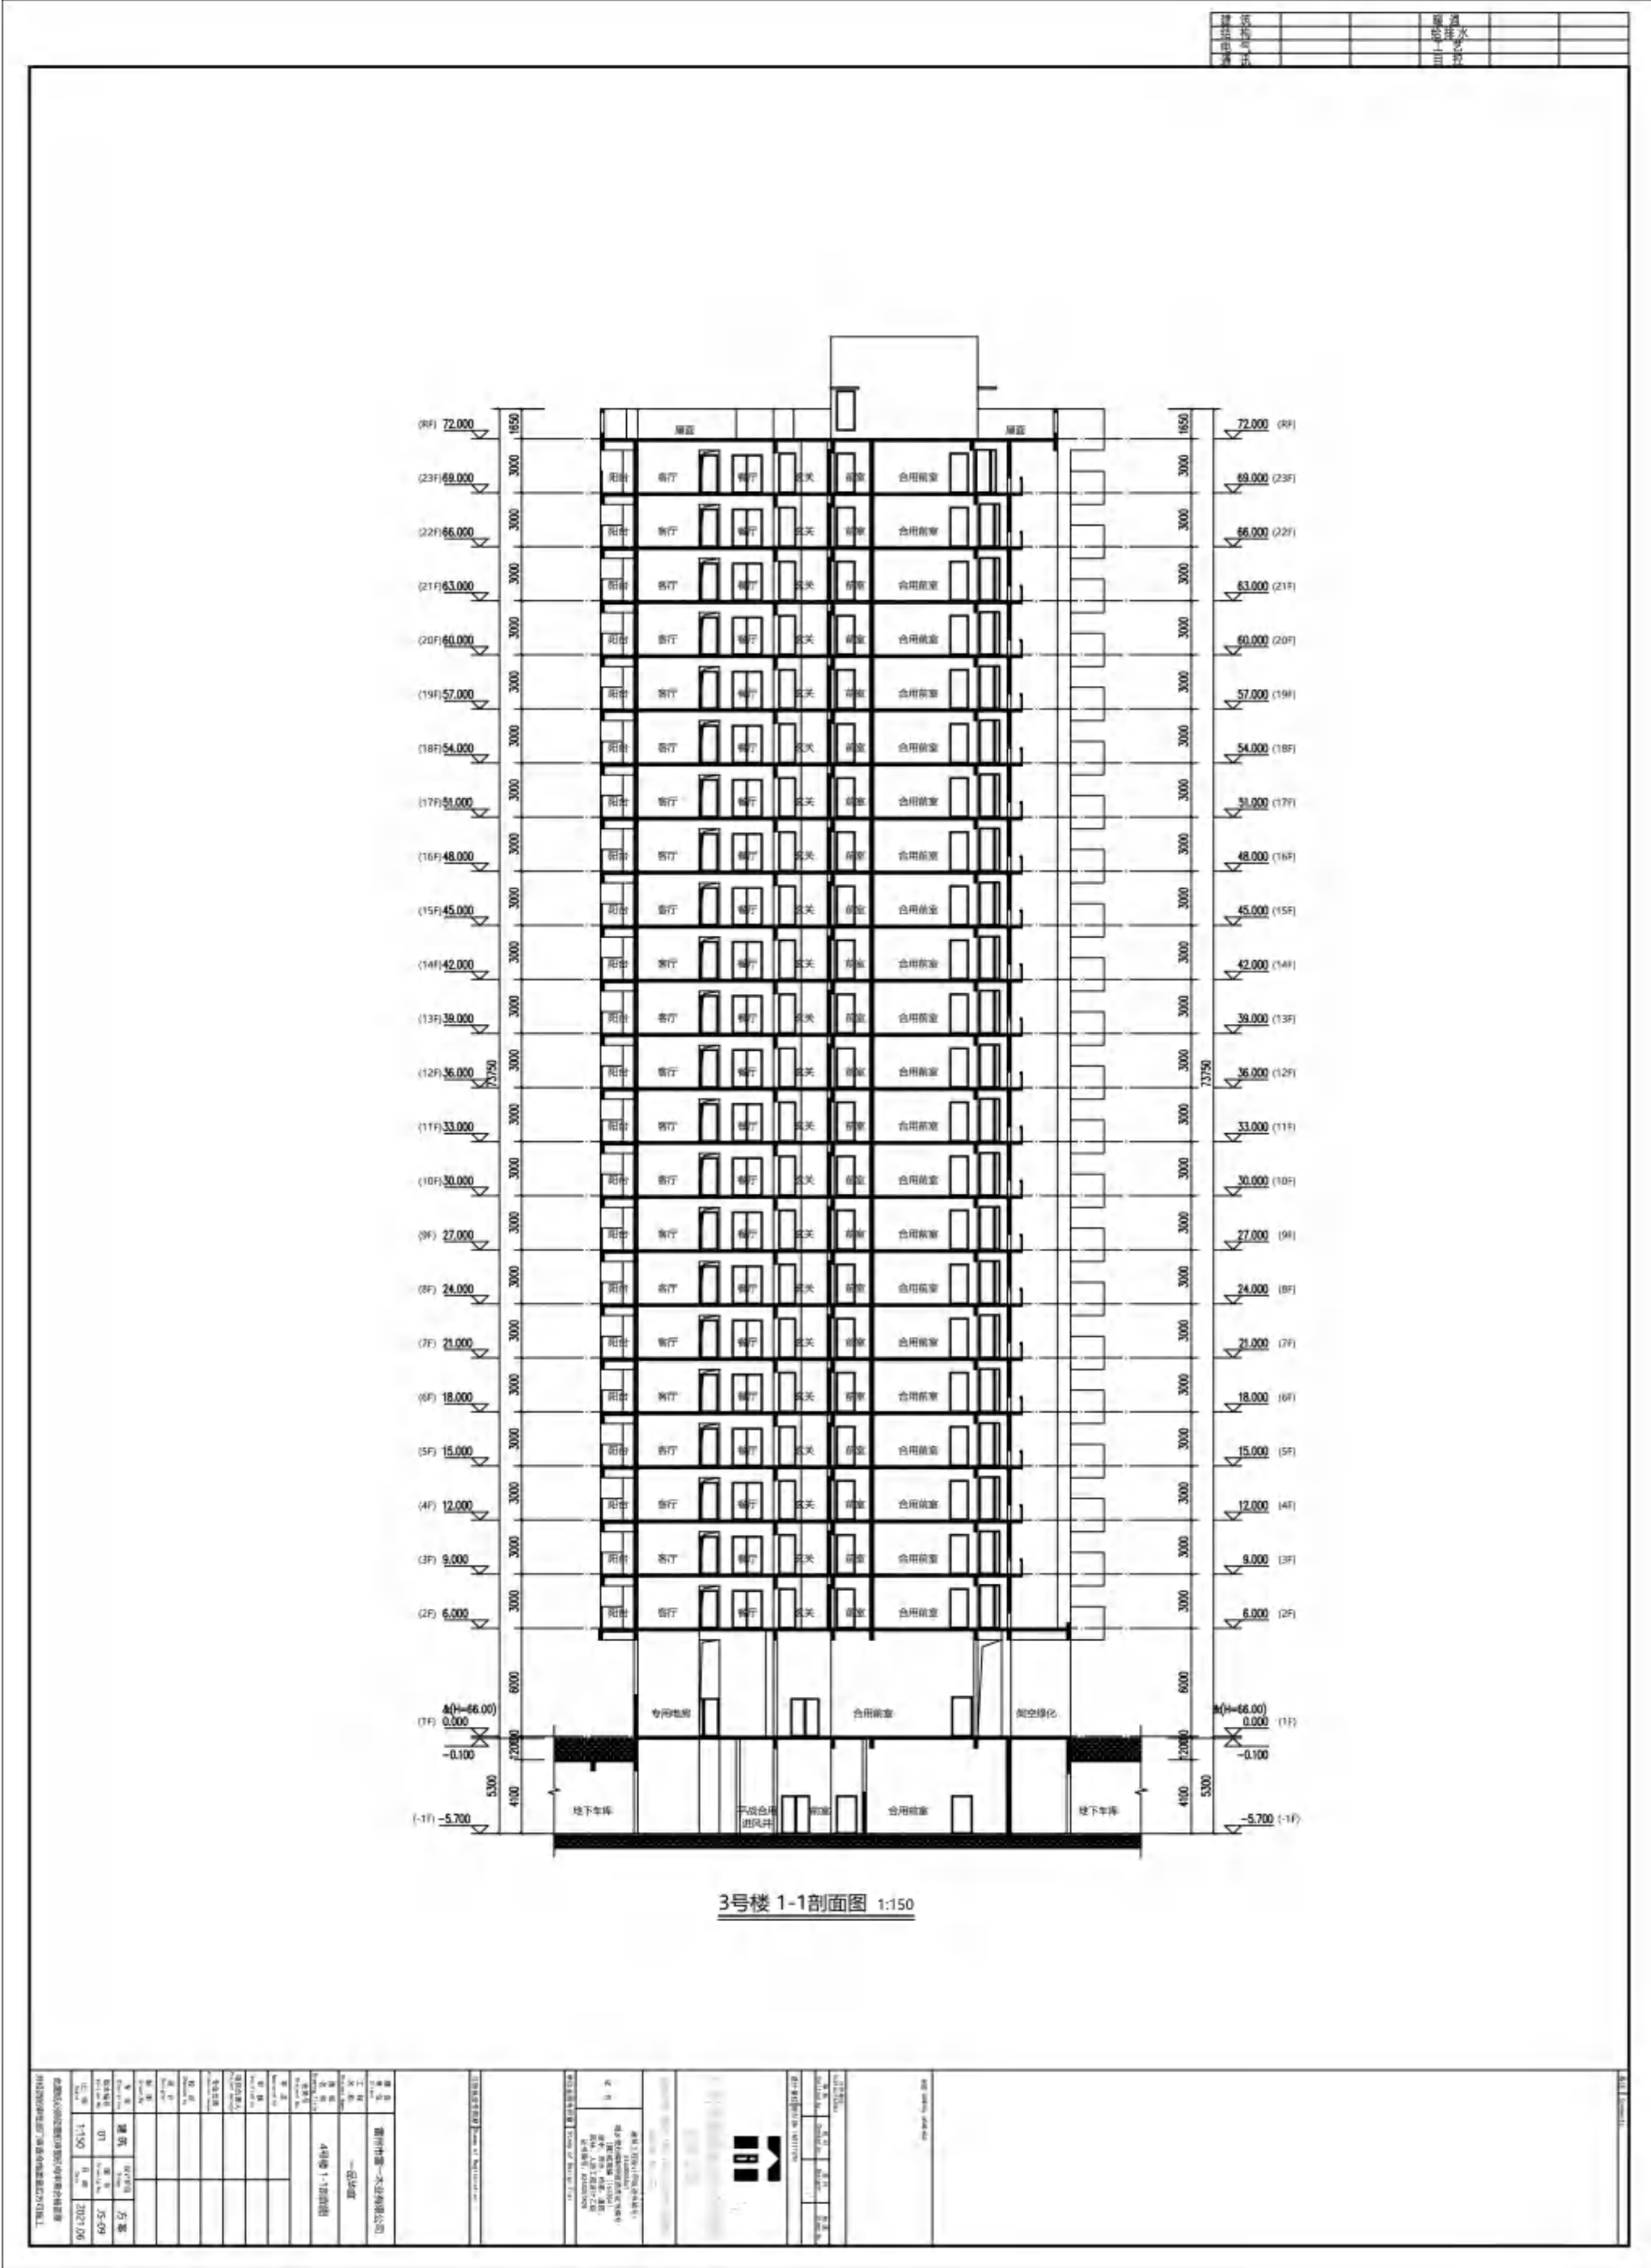

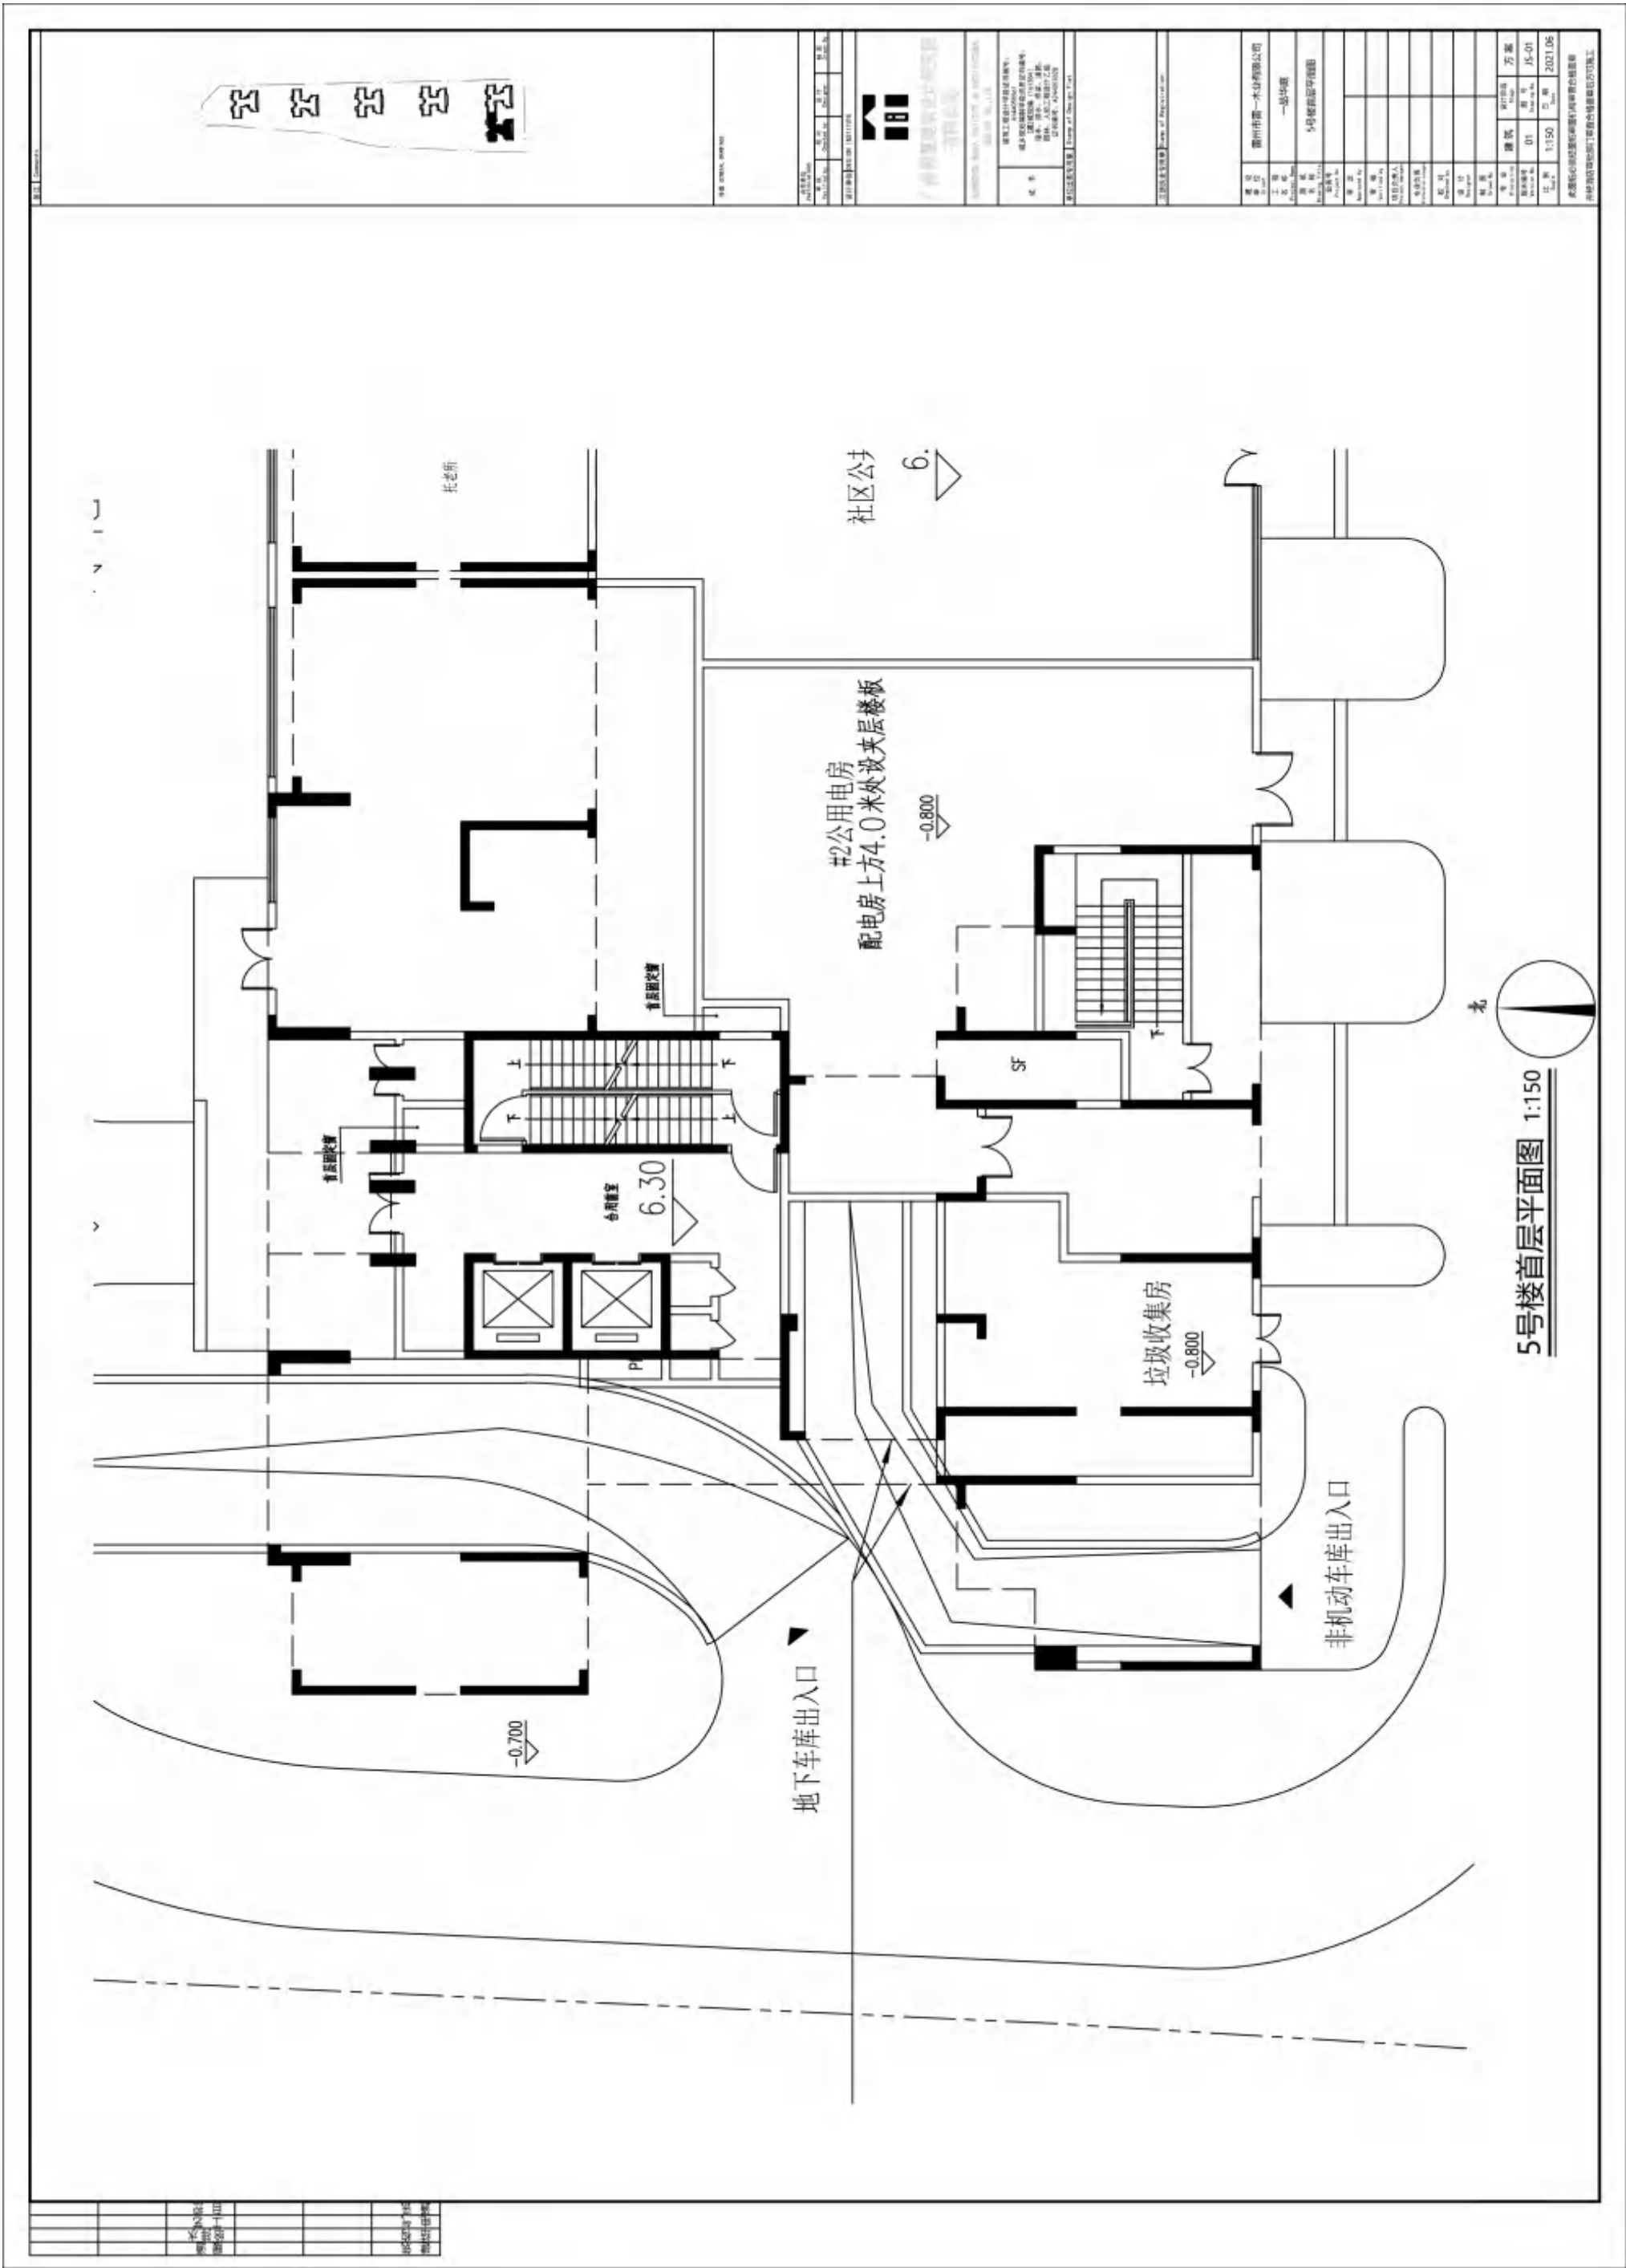

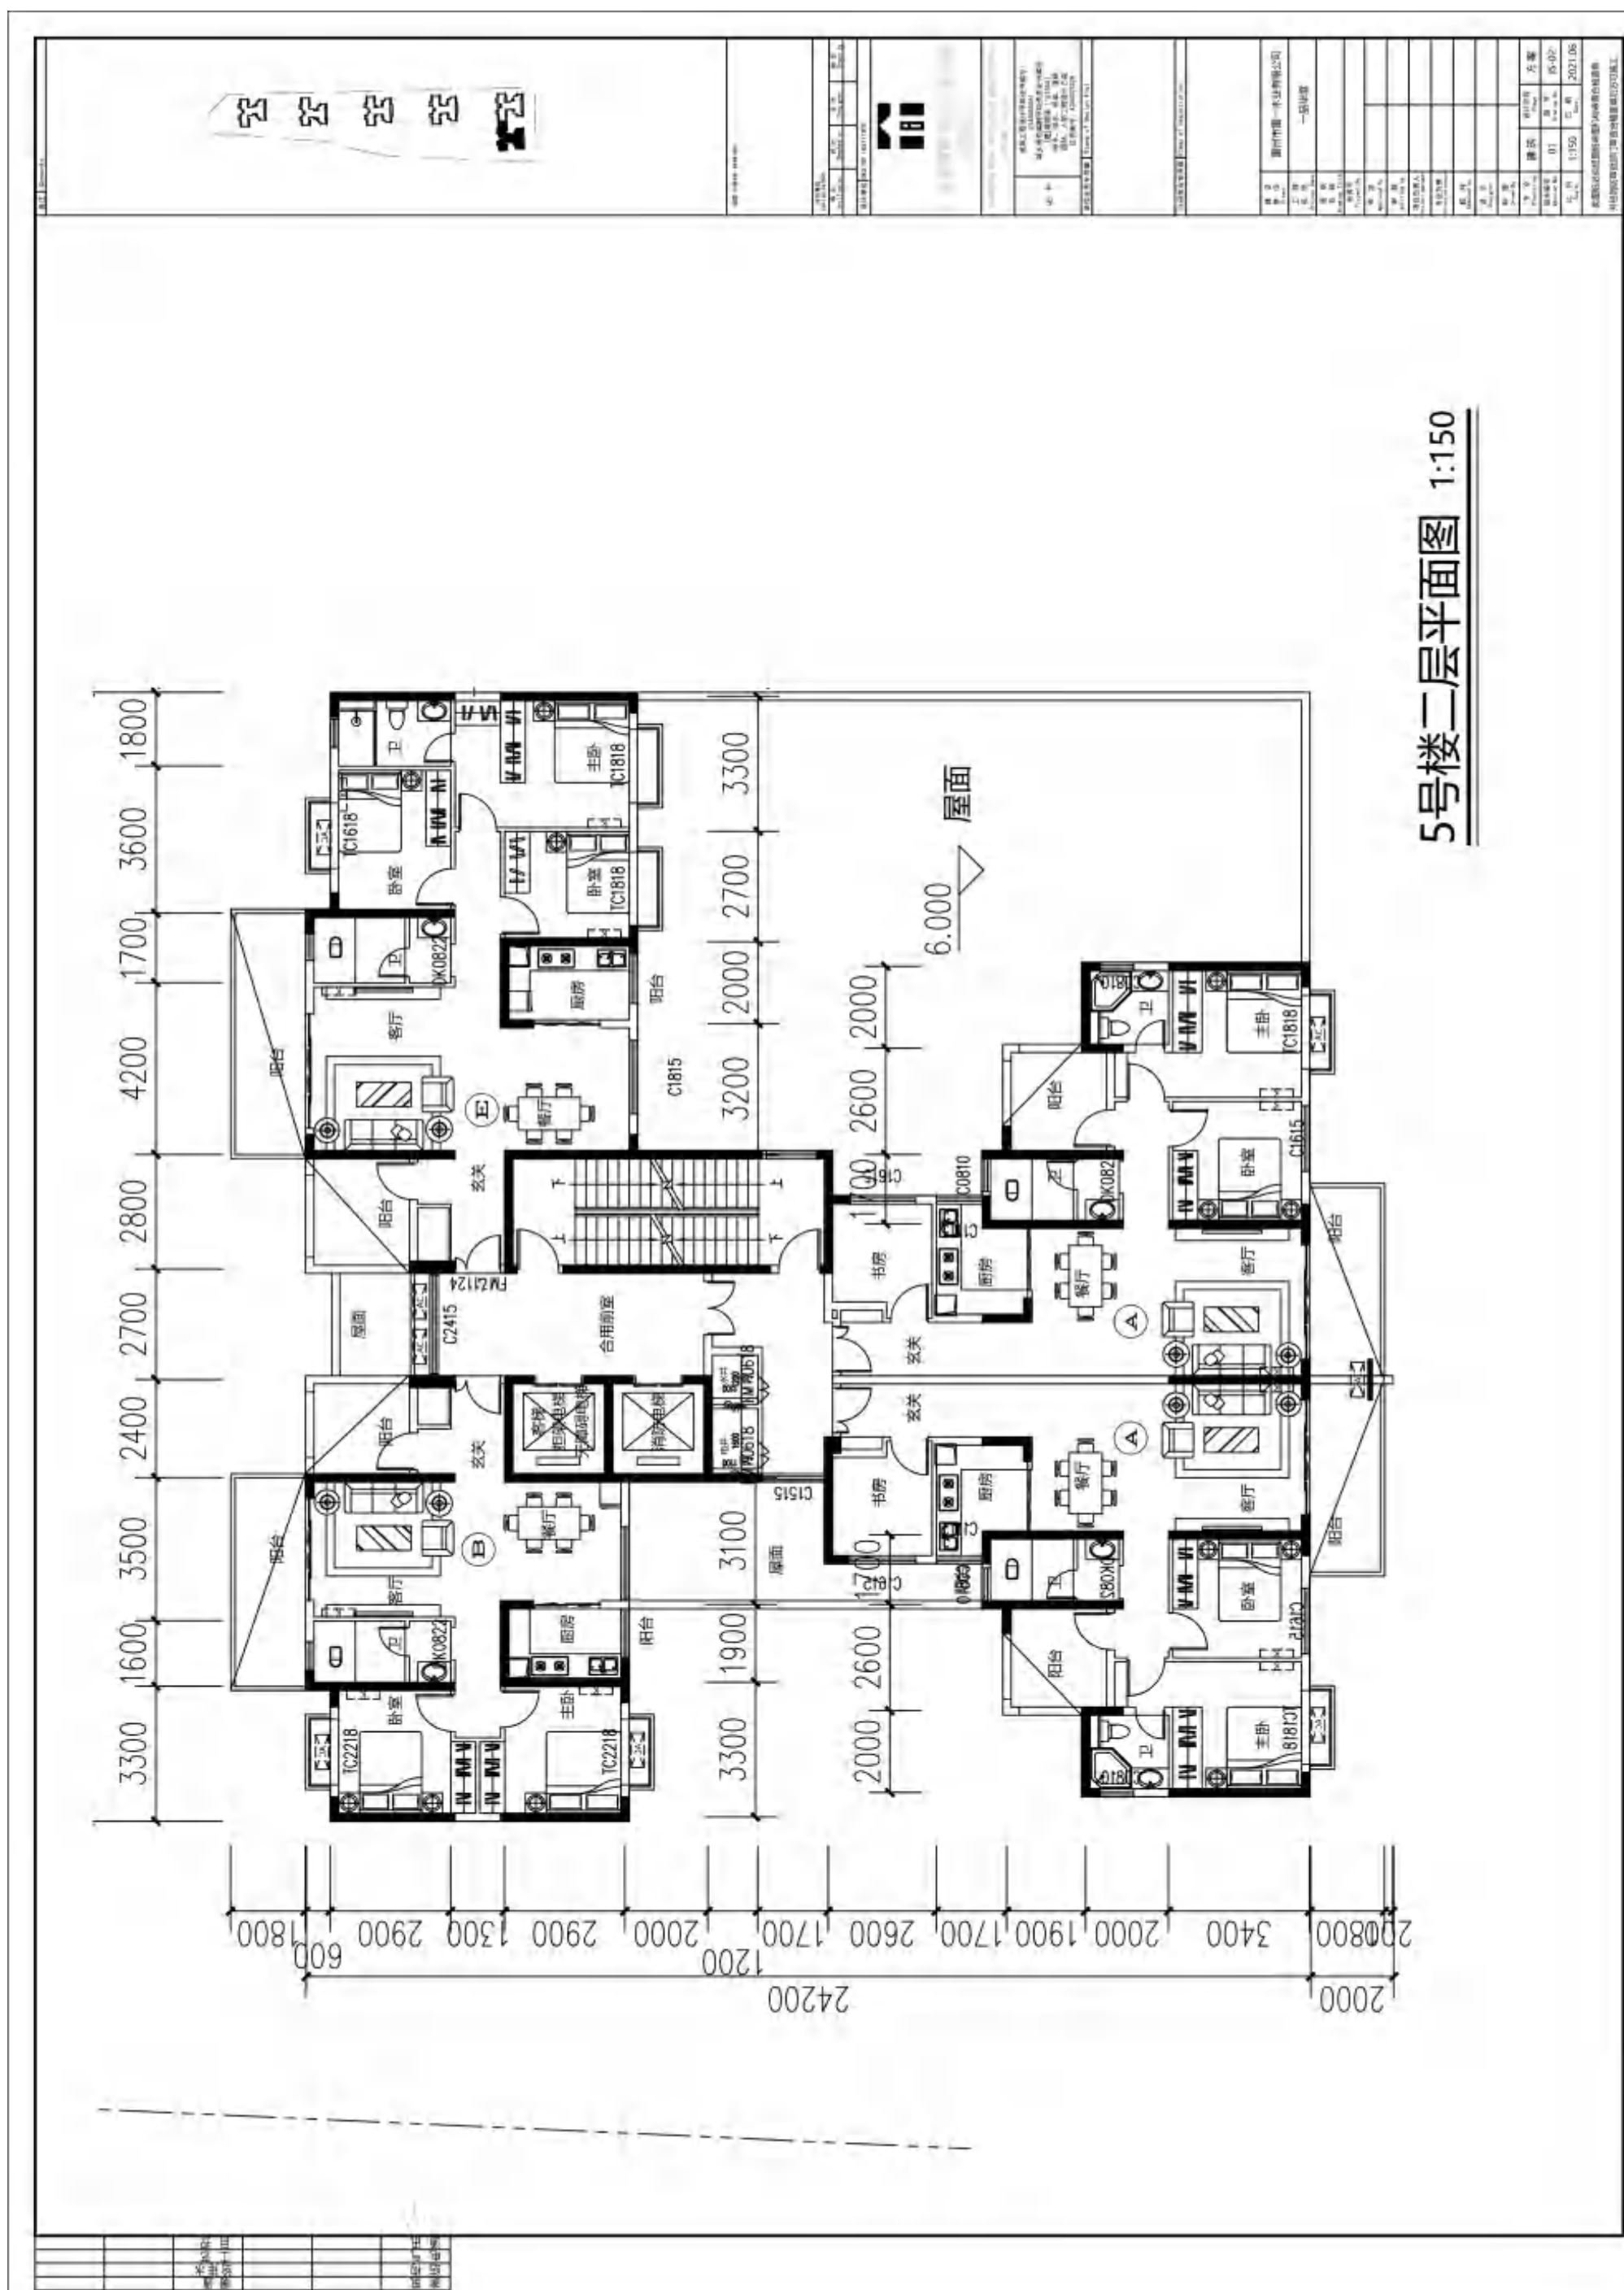

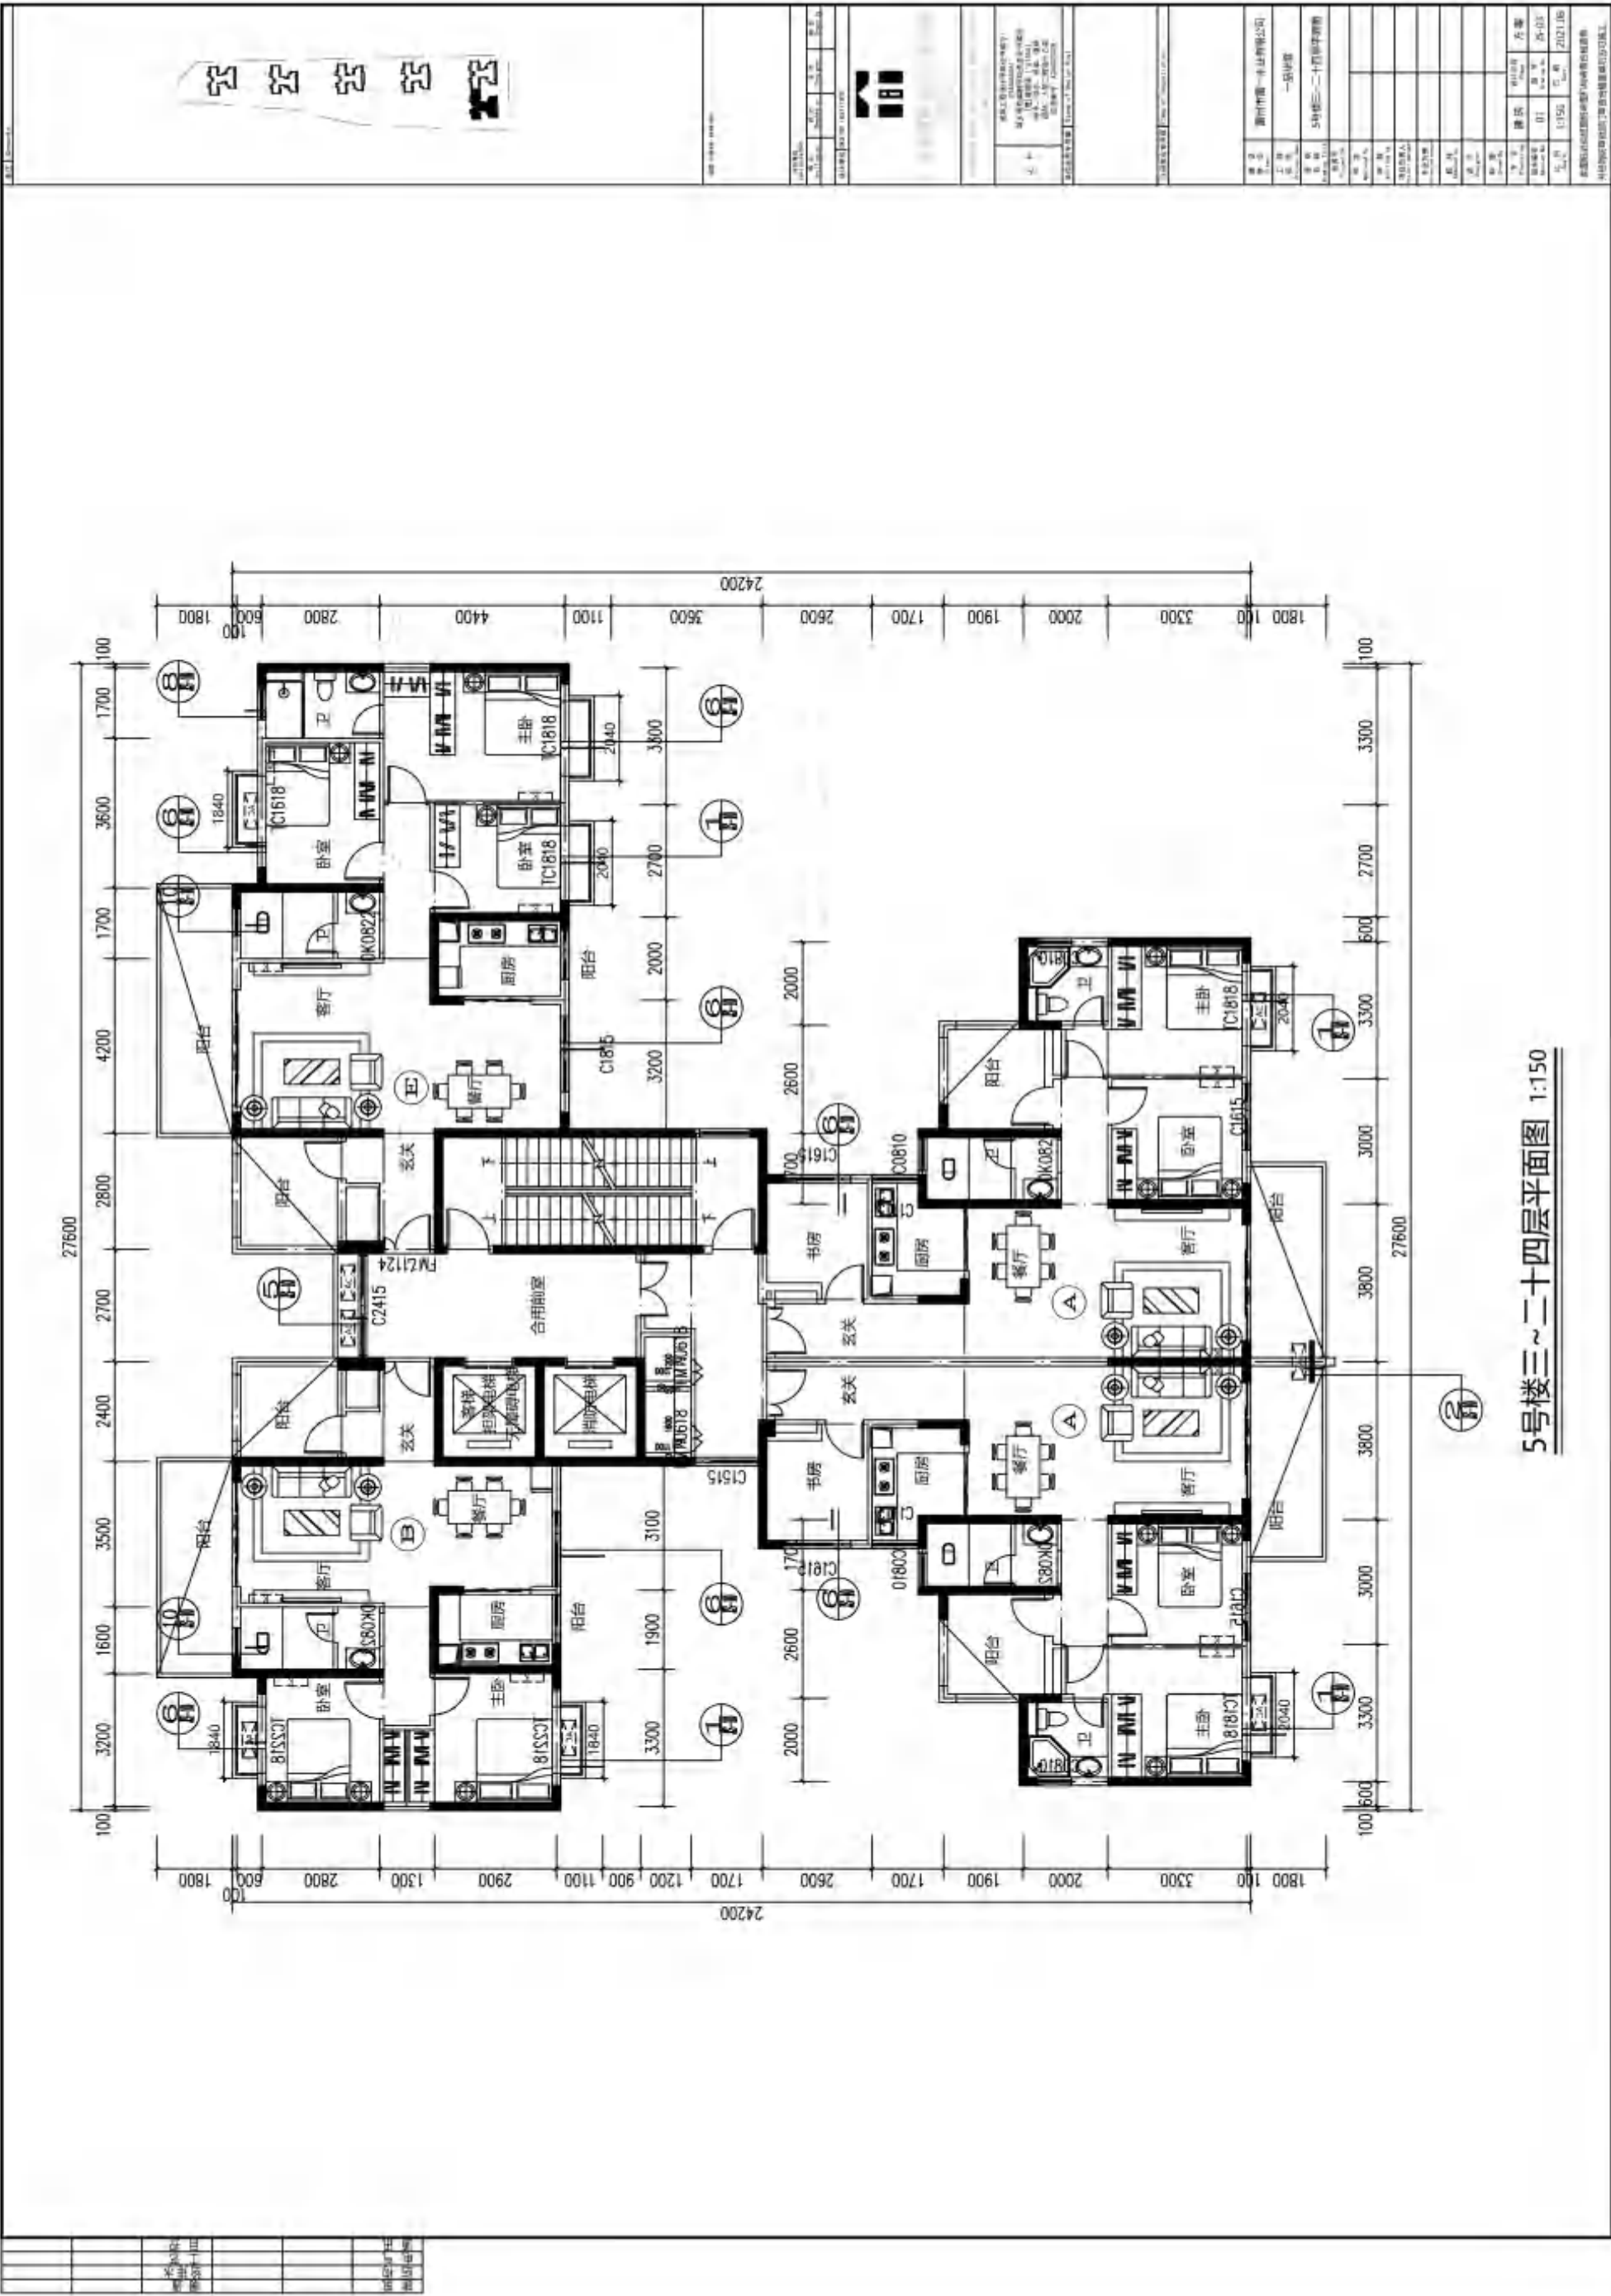


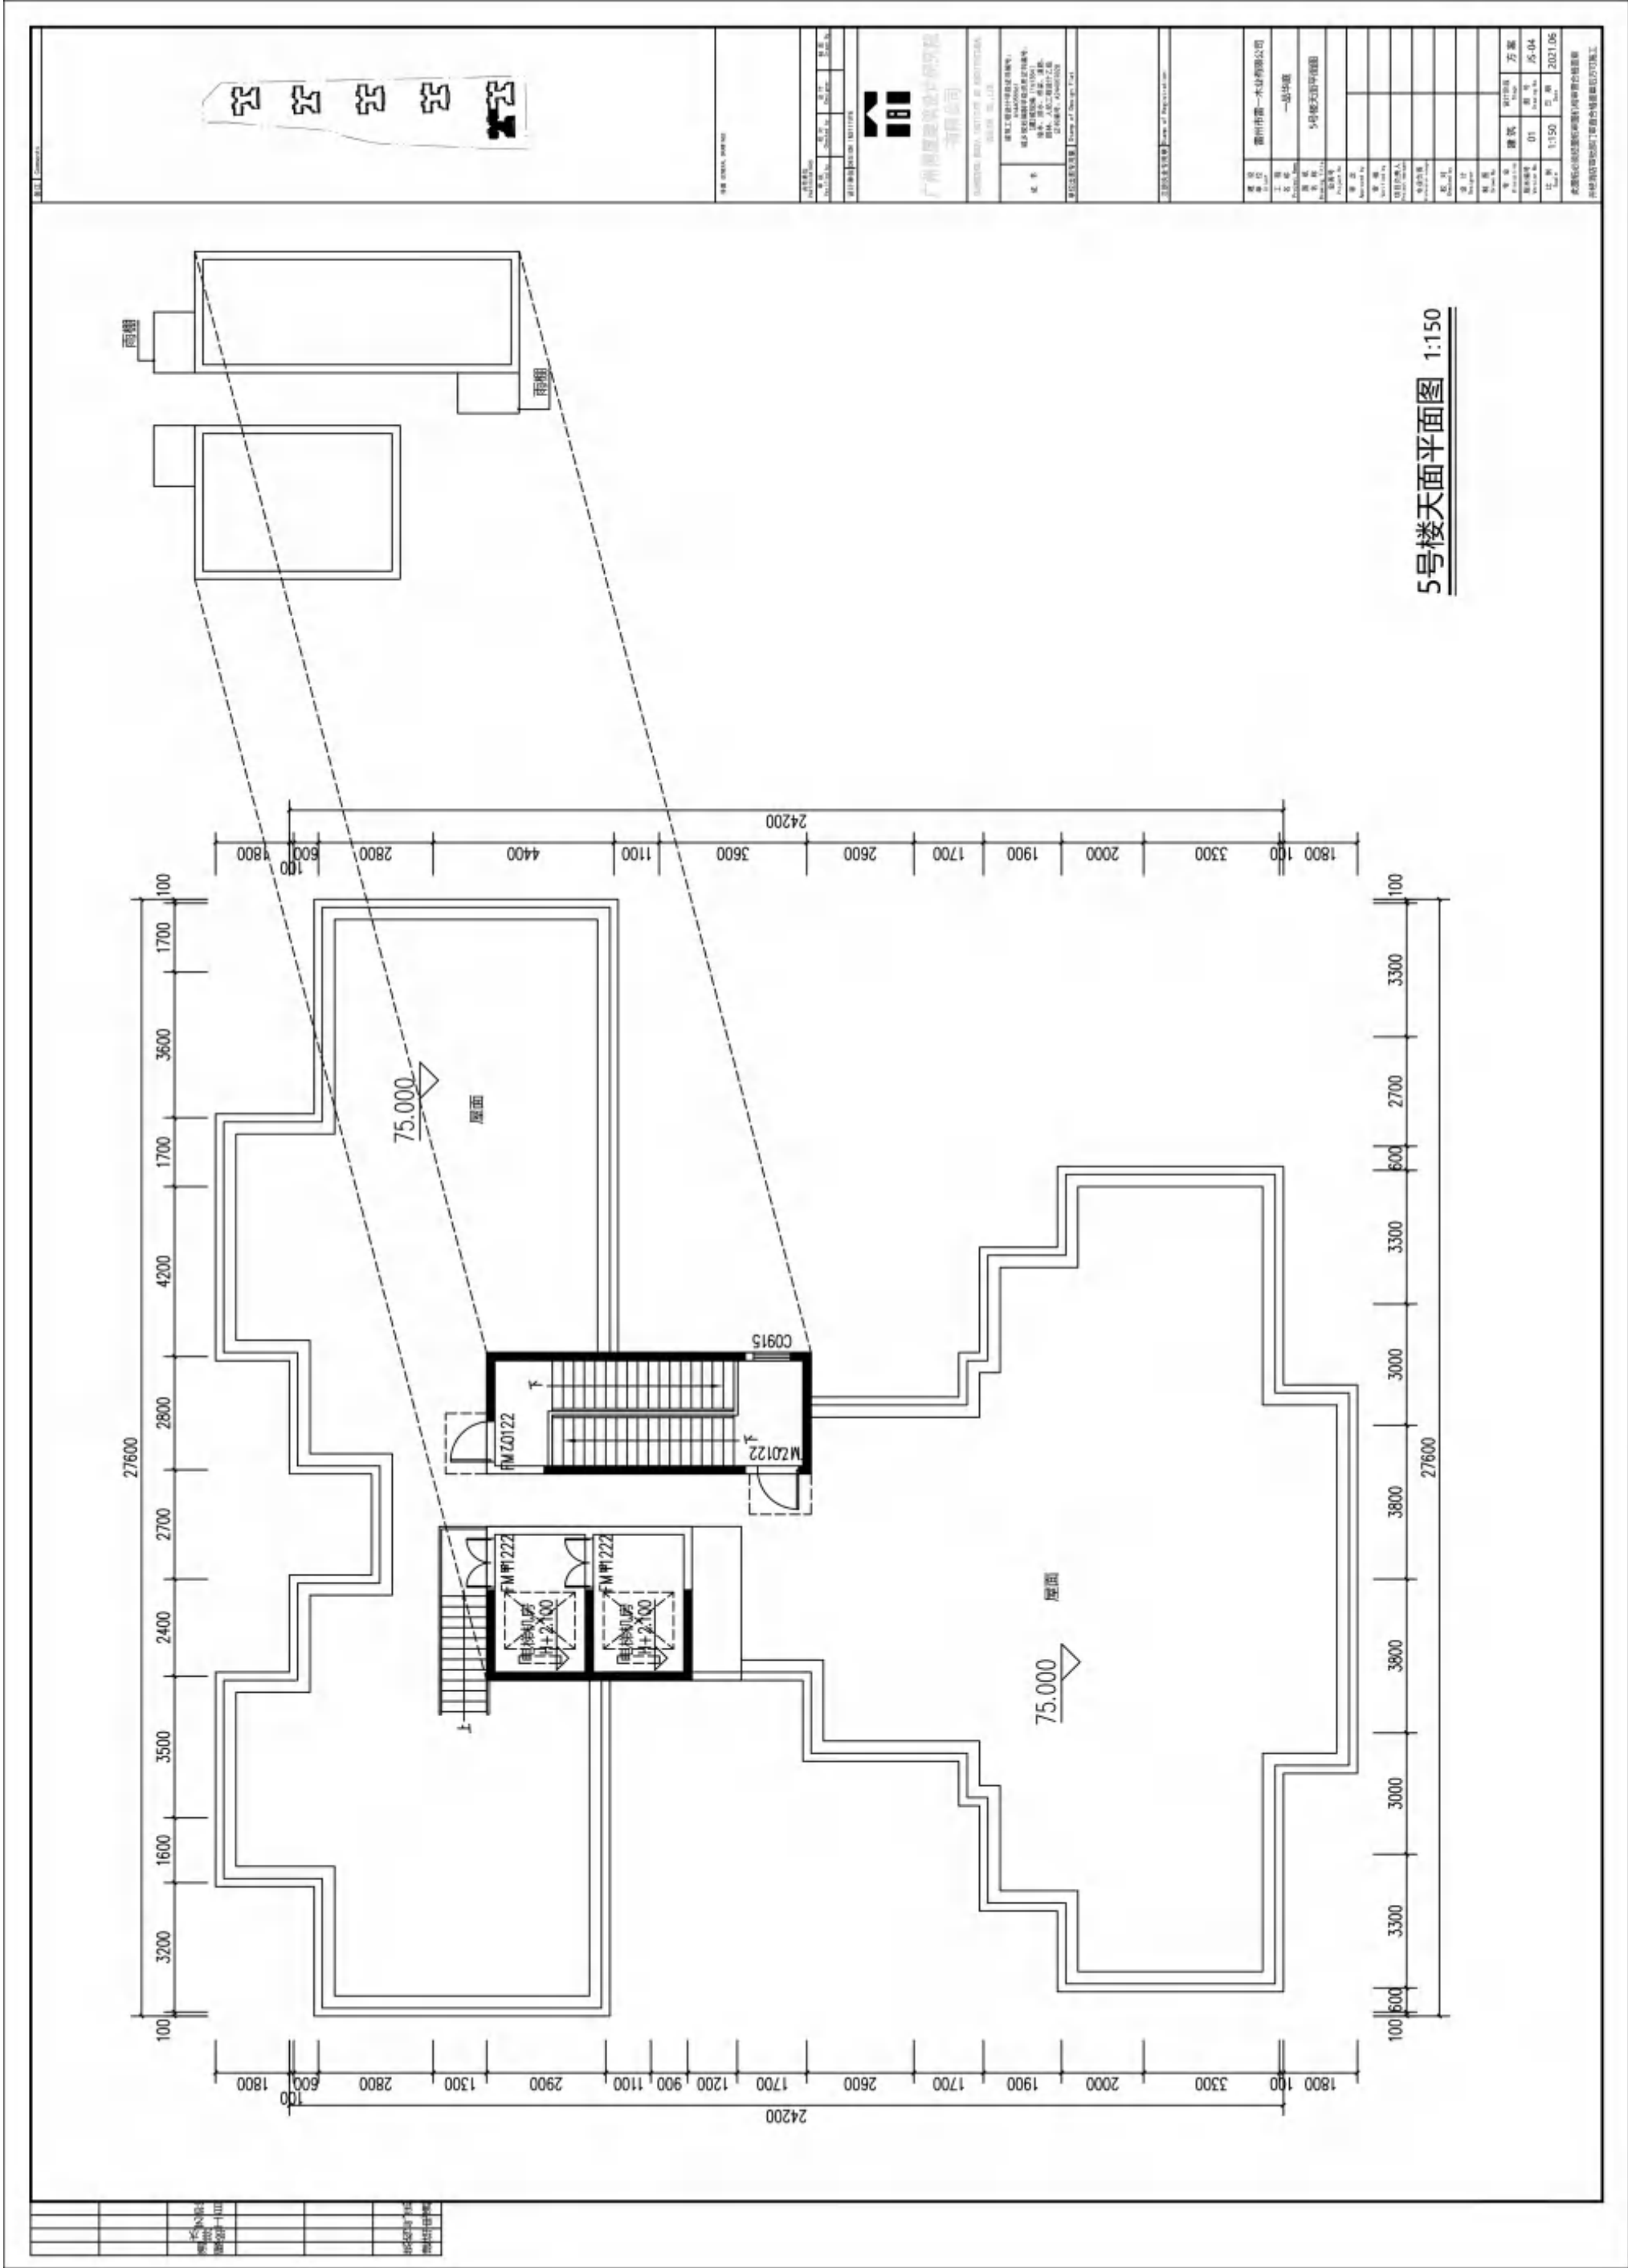


建筑			暖通		
结构			给排水		
电气			工艺		
通讯			自控		

[illegible]

建筑			暖通		
结构			给排水		
电气			工艺		
通讯			自控		
			目		

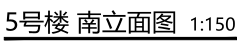[illegible]


建筑			暖通		
结构			给排水		
电气			工艺		
通讯			自控		

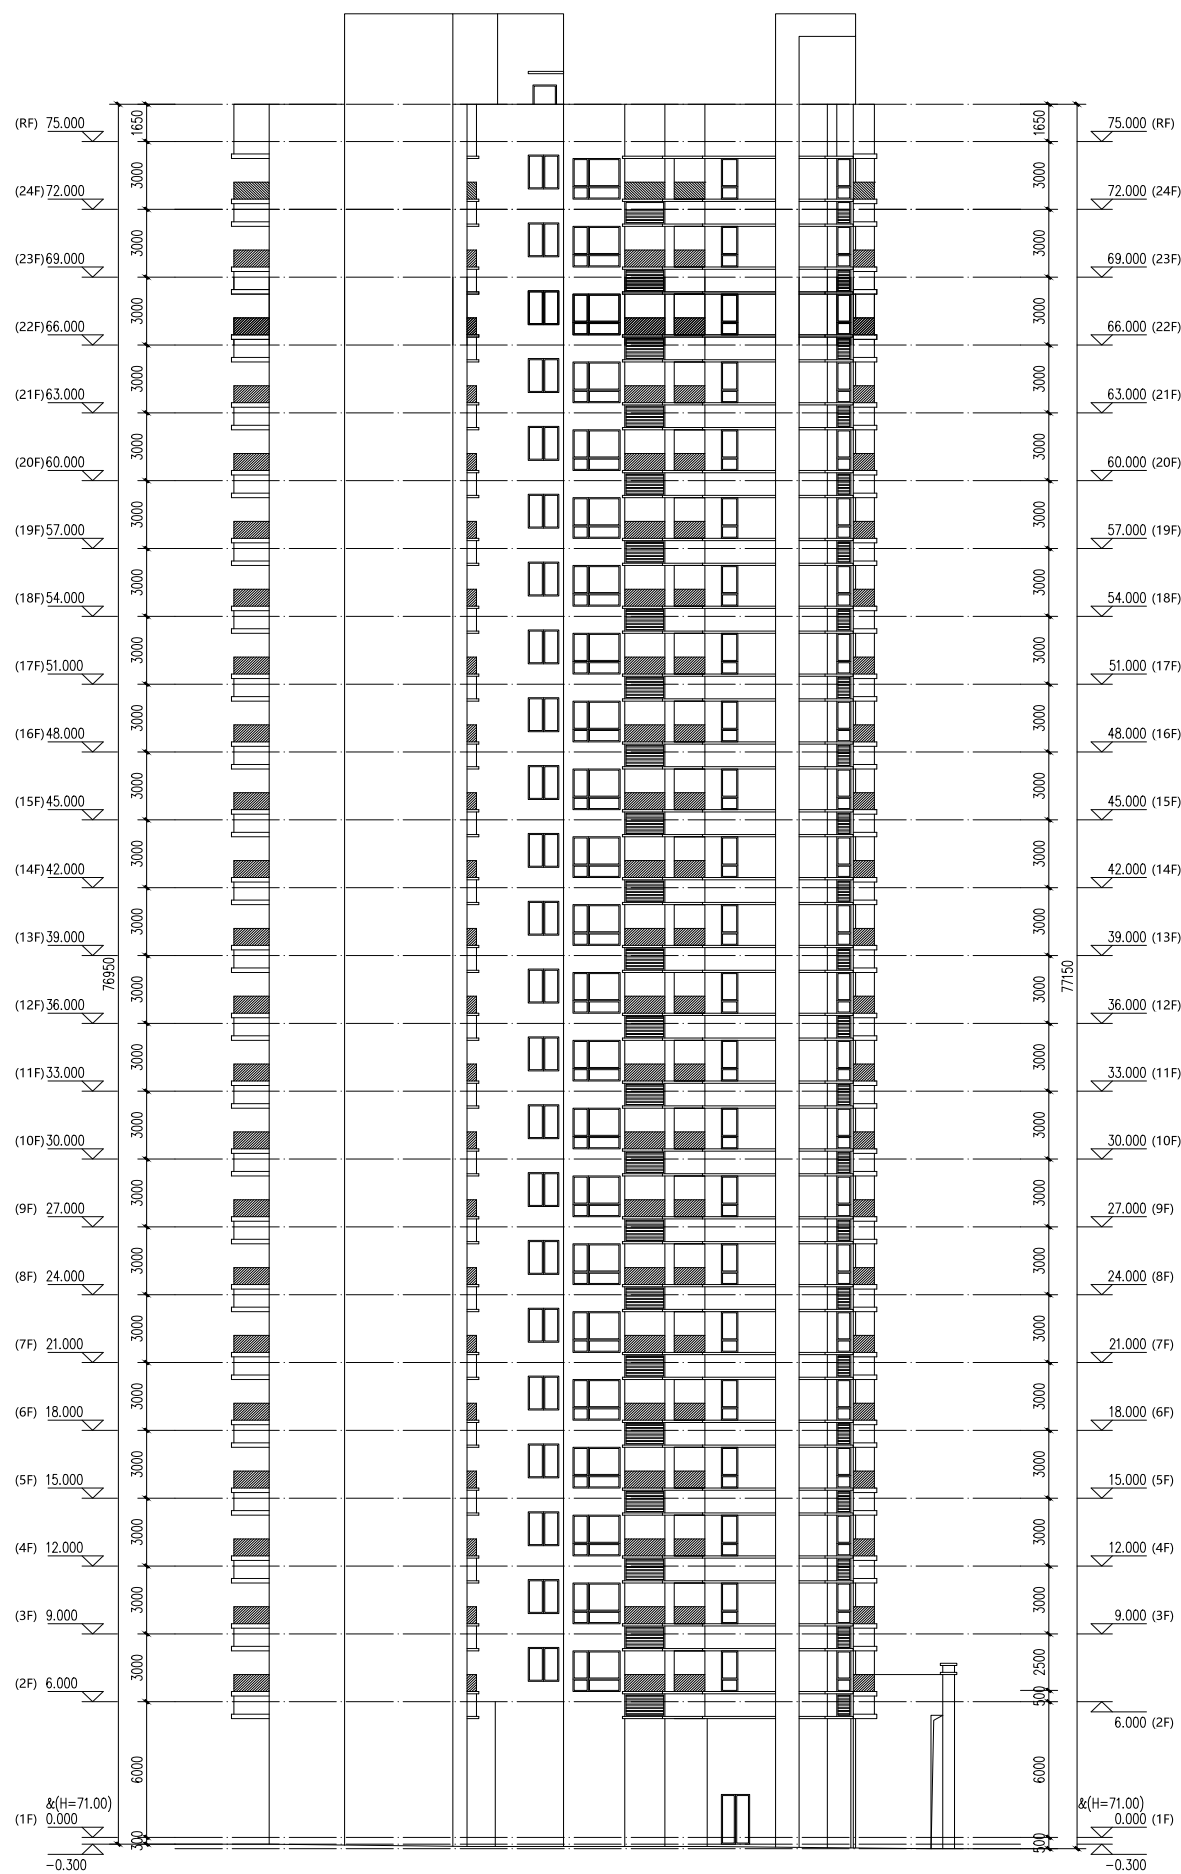



5号楼 西立面图 1:150


[illegible]

建筑			暖通		
结构			给排水		
电气			工艺		
通讯			自控		

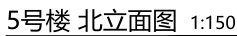
[illegible]

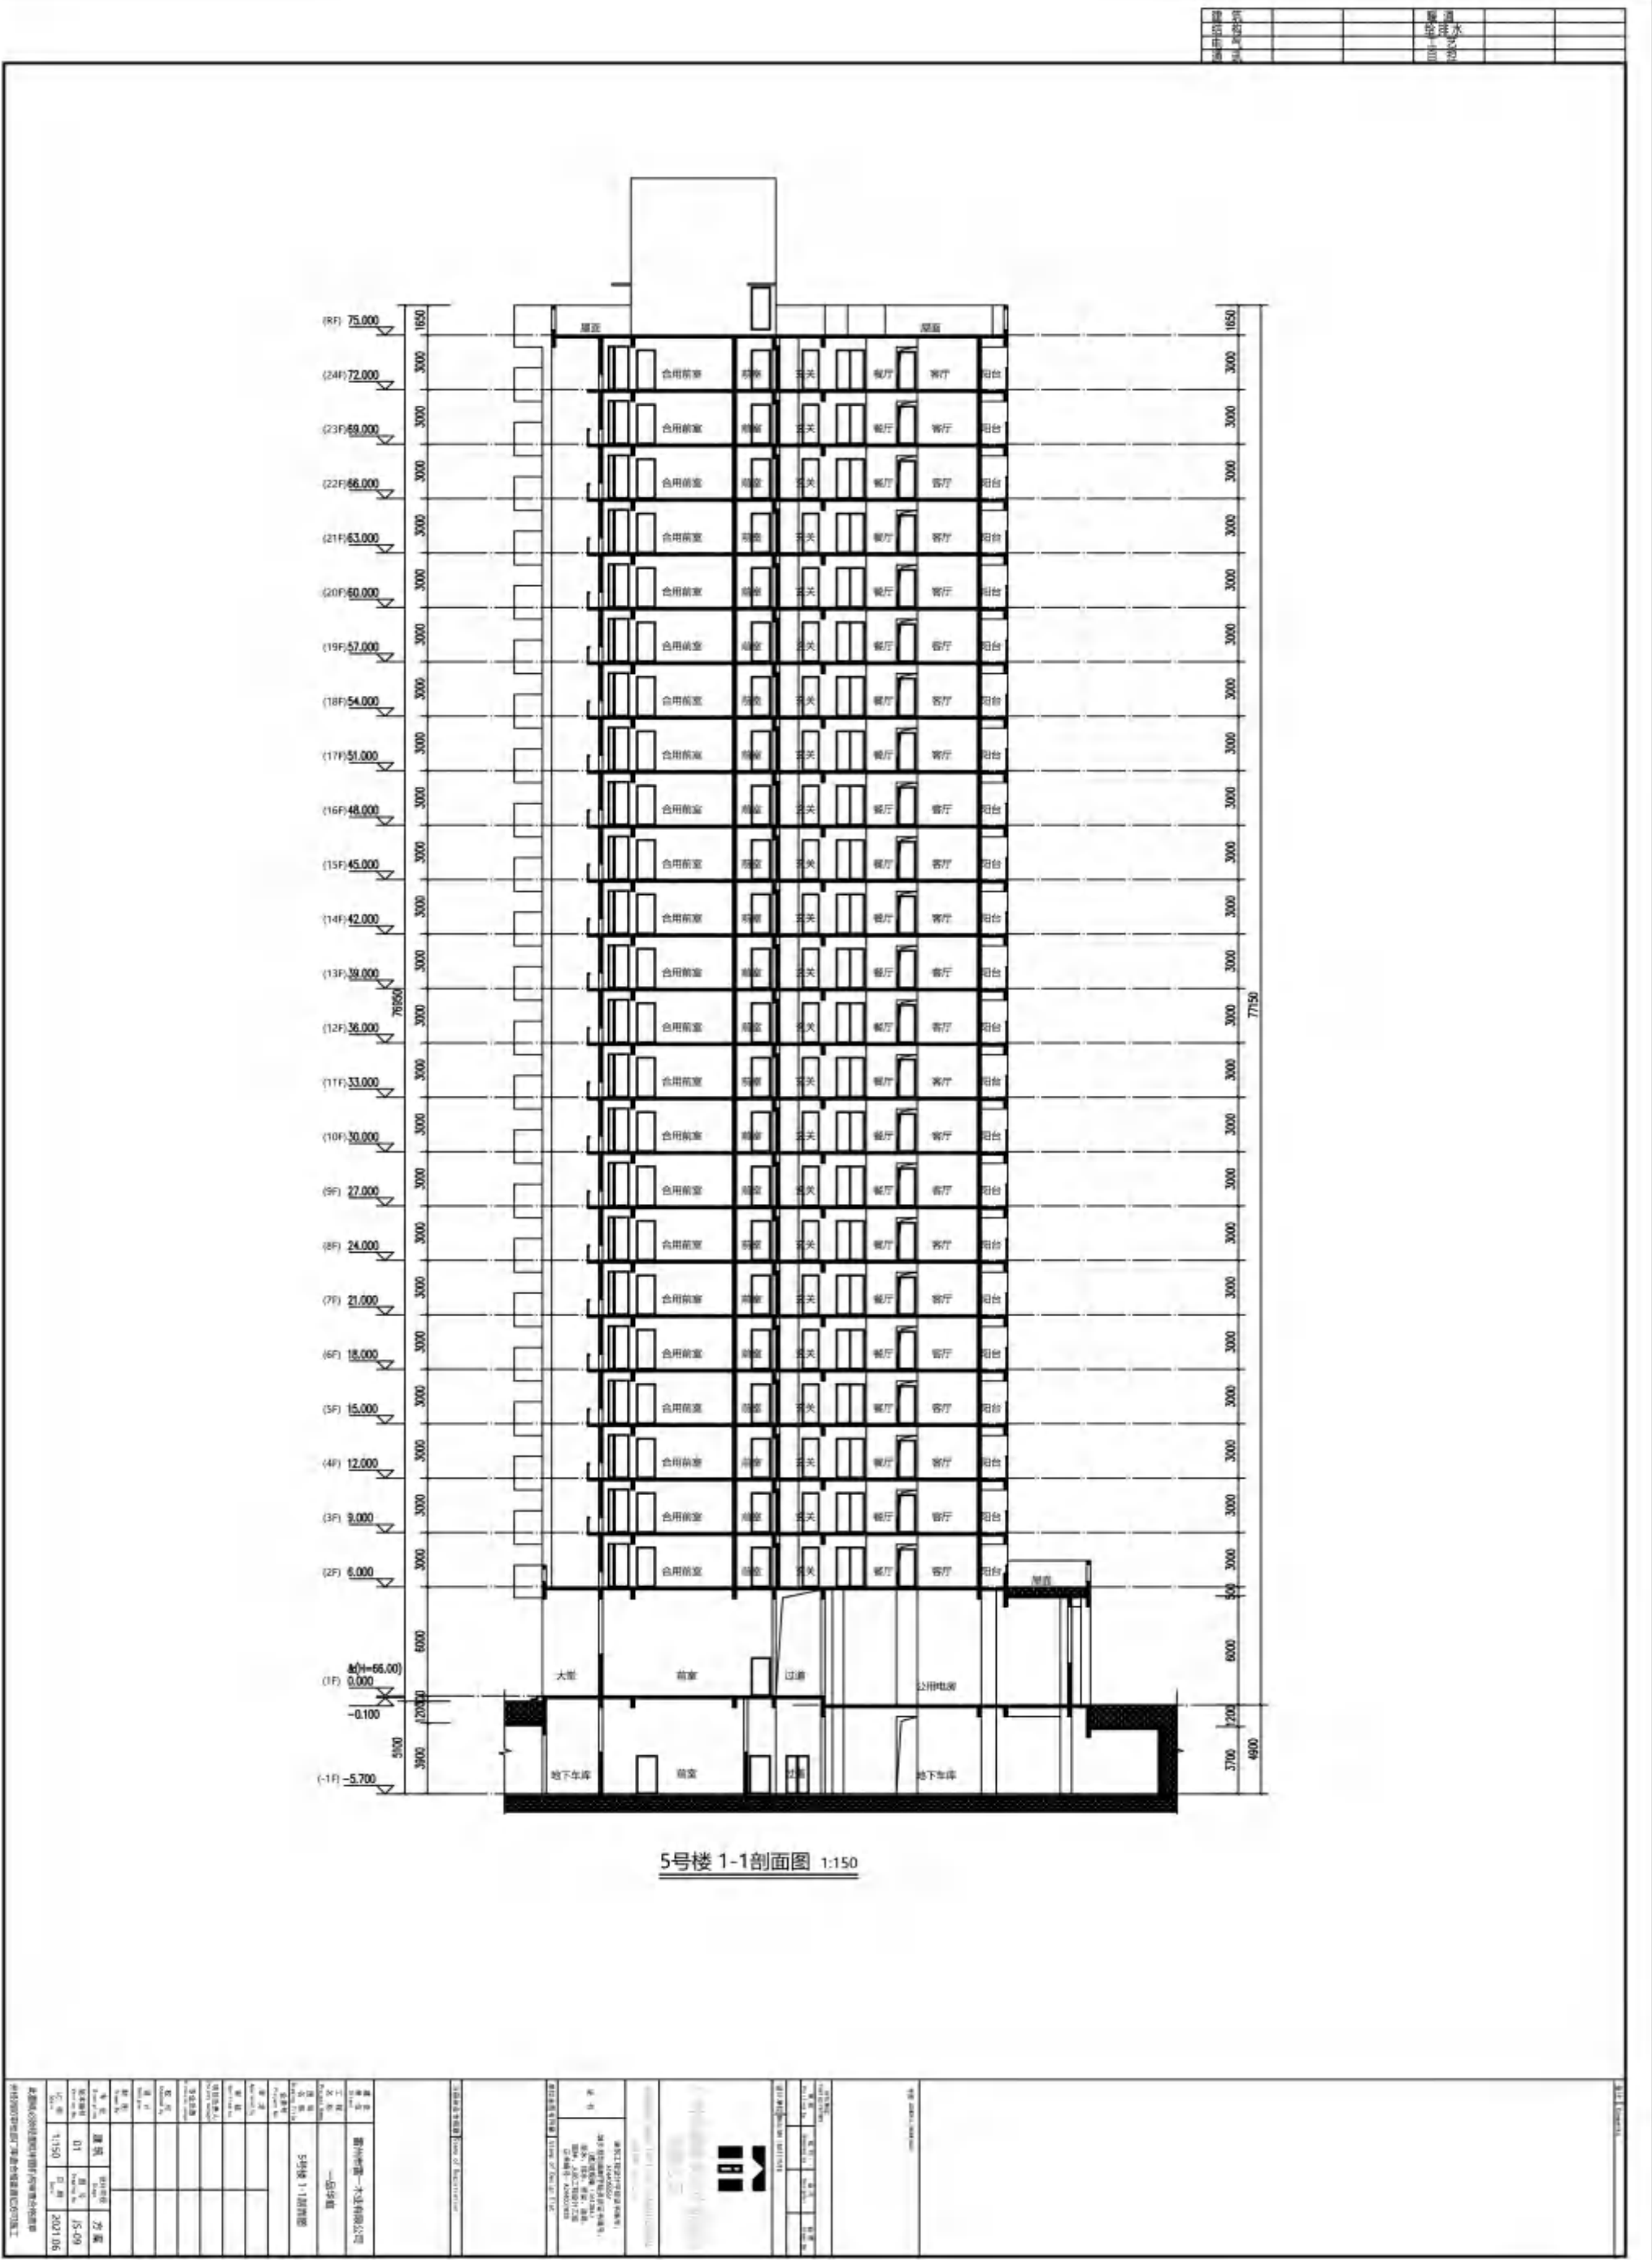

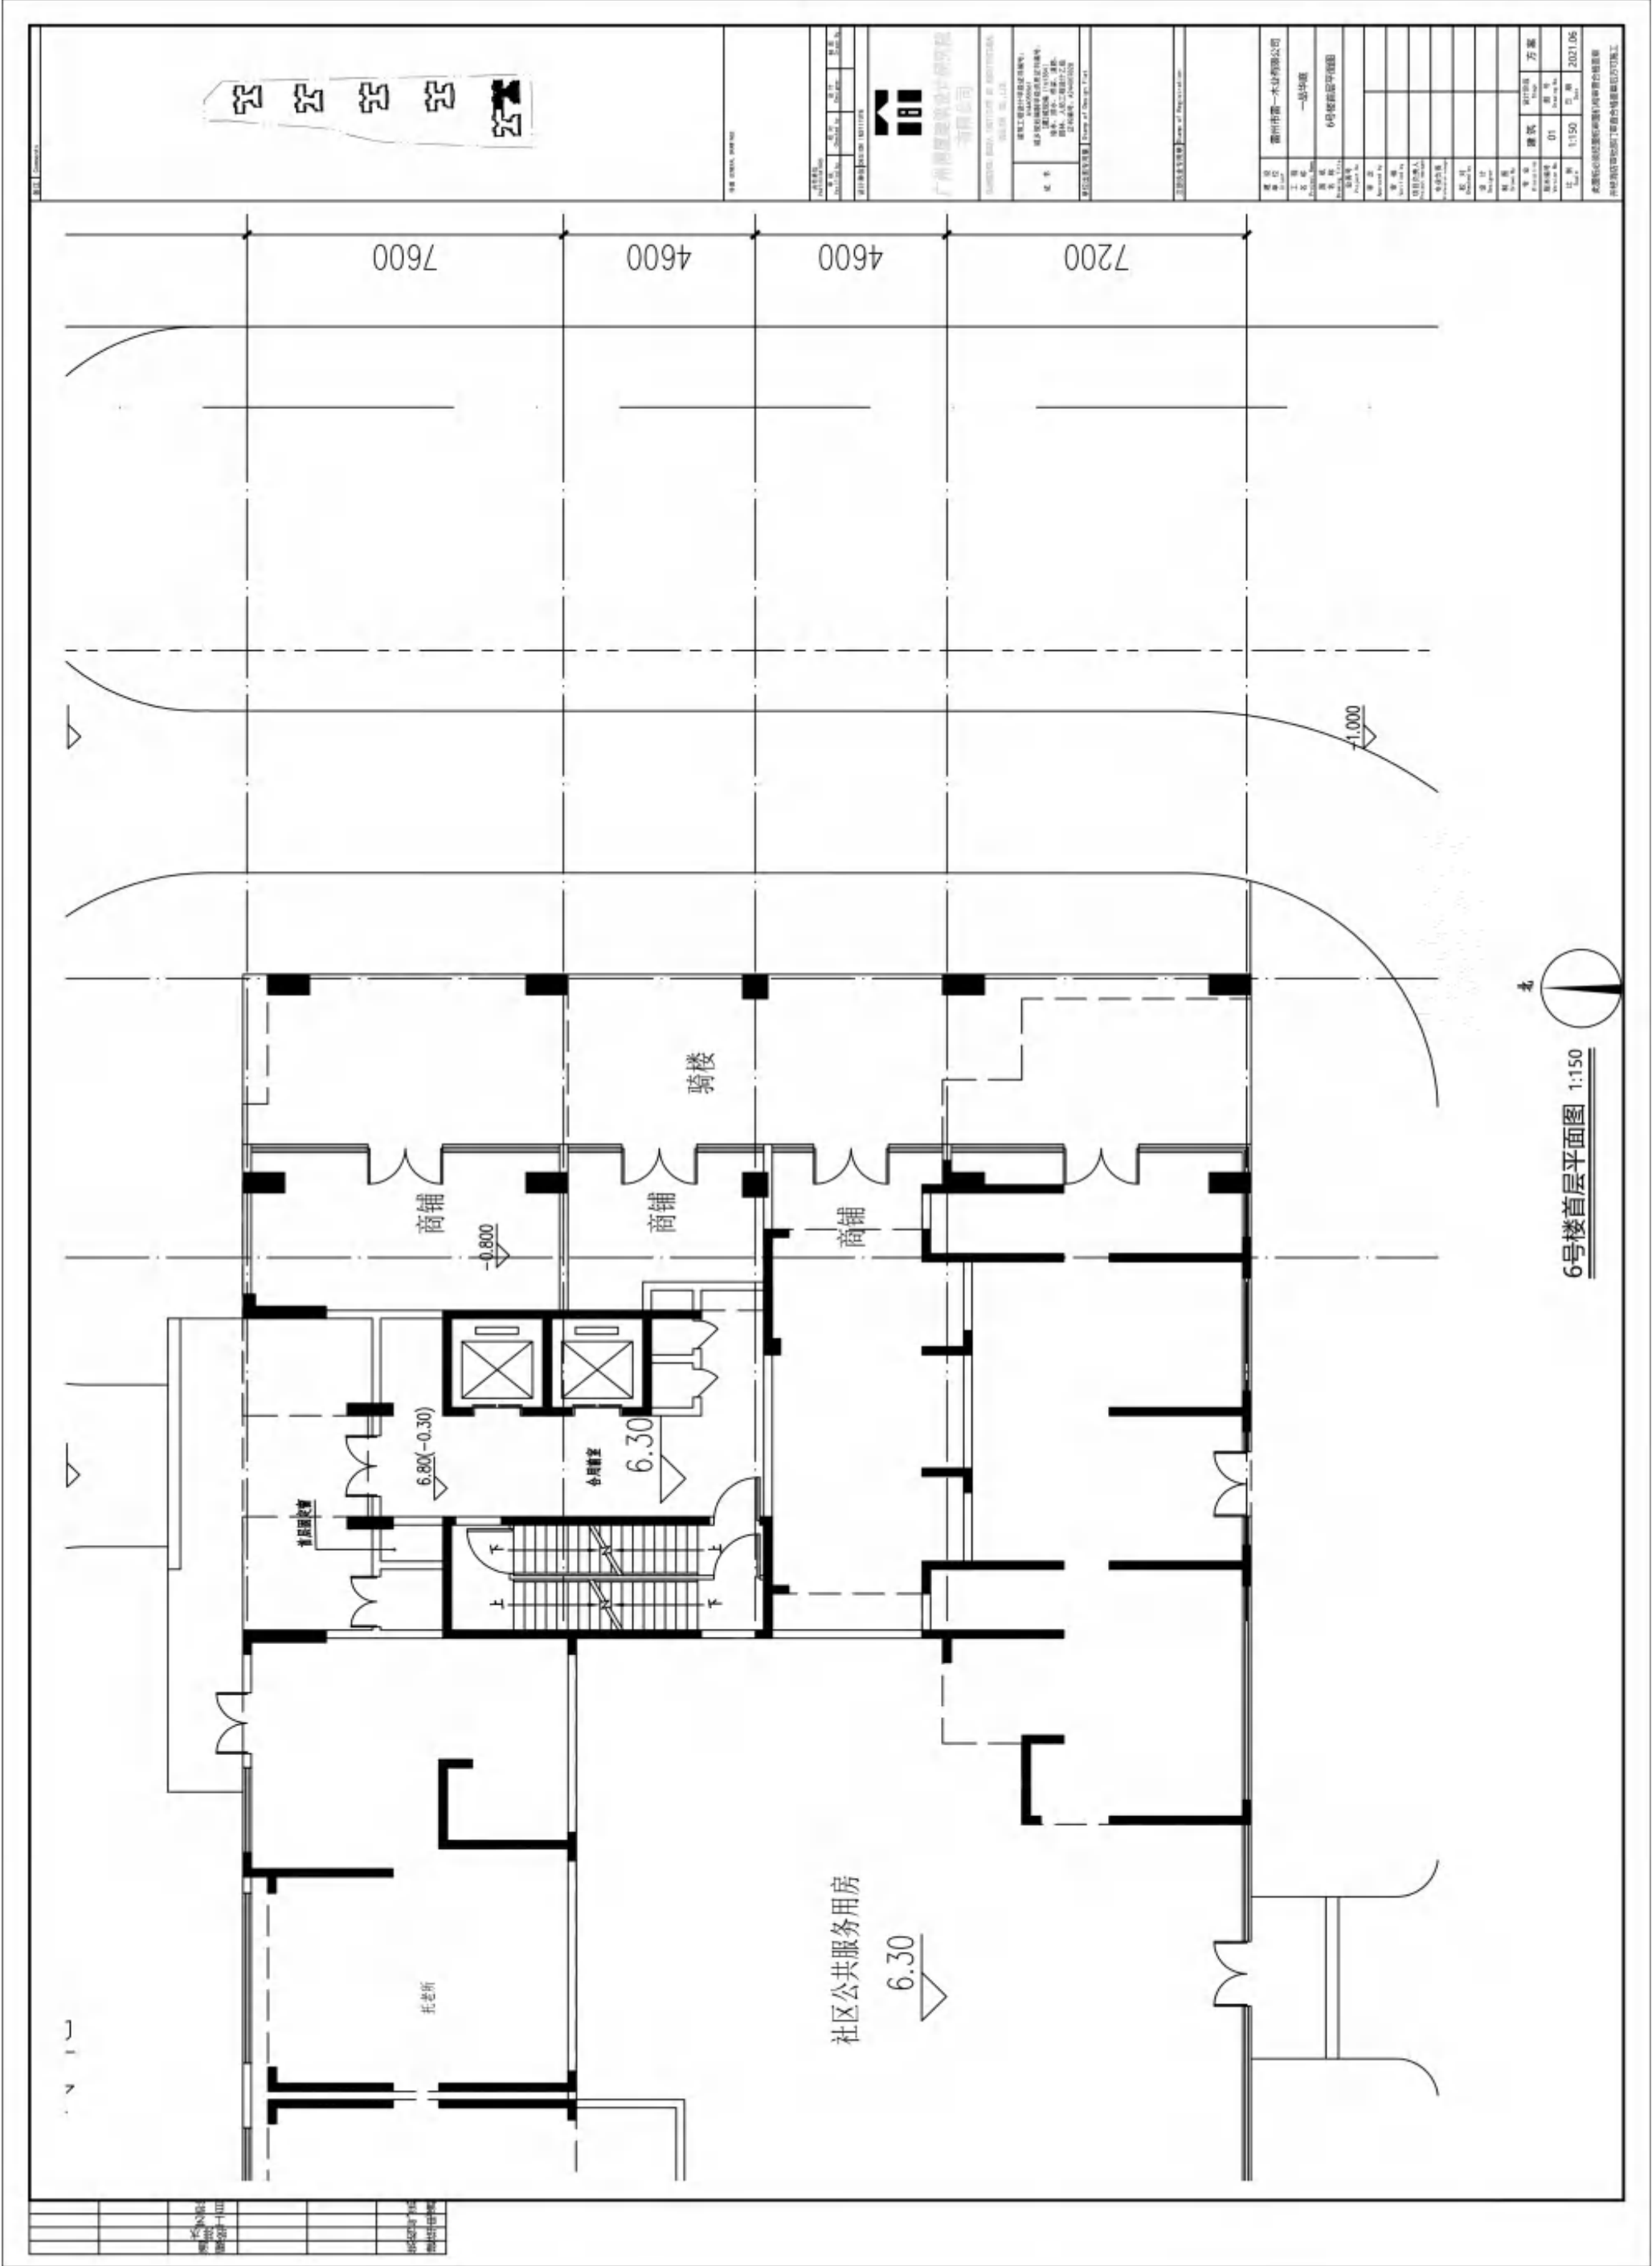


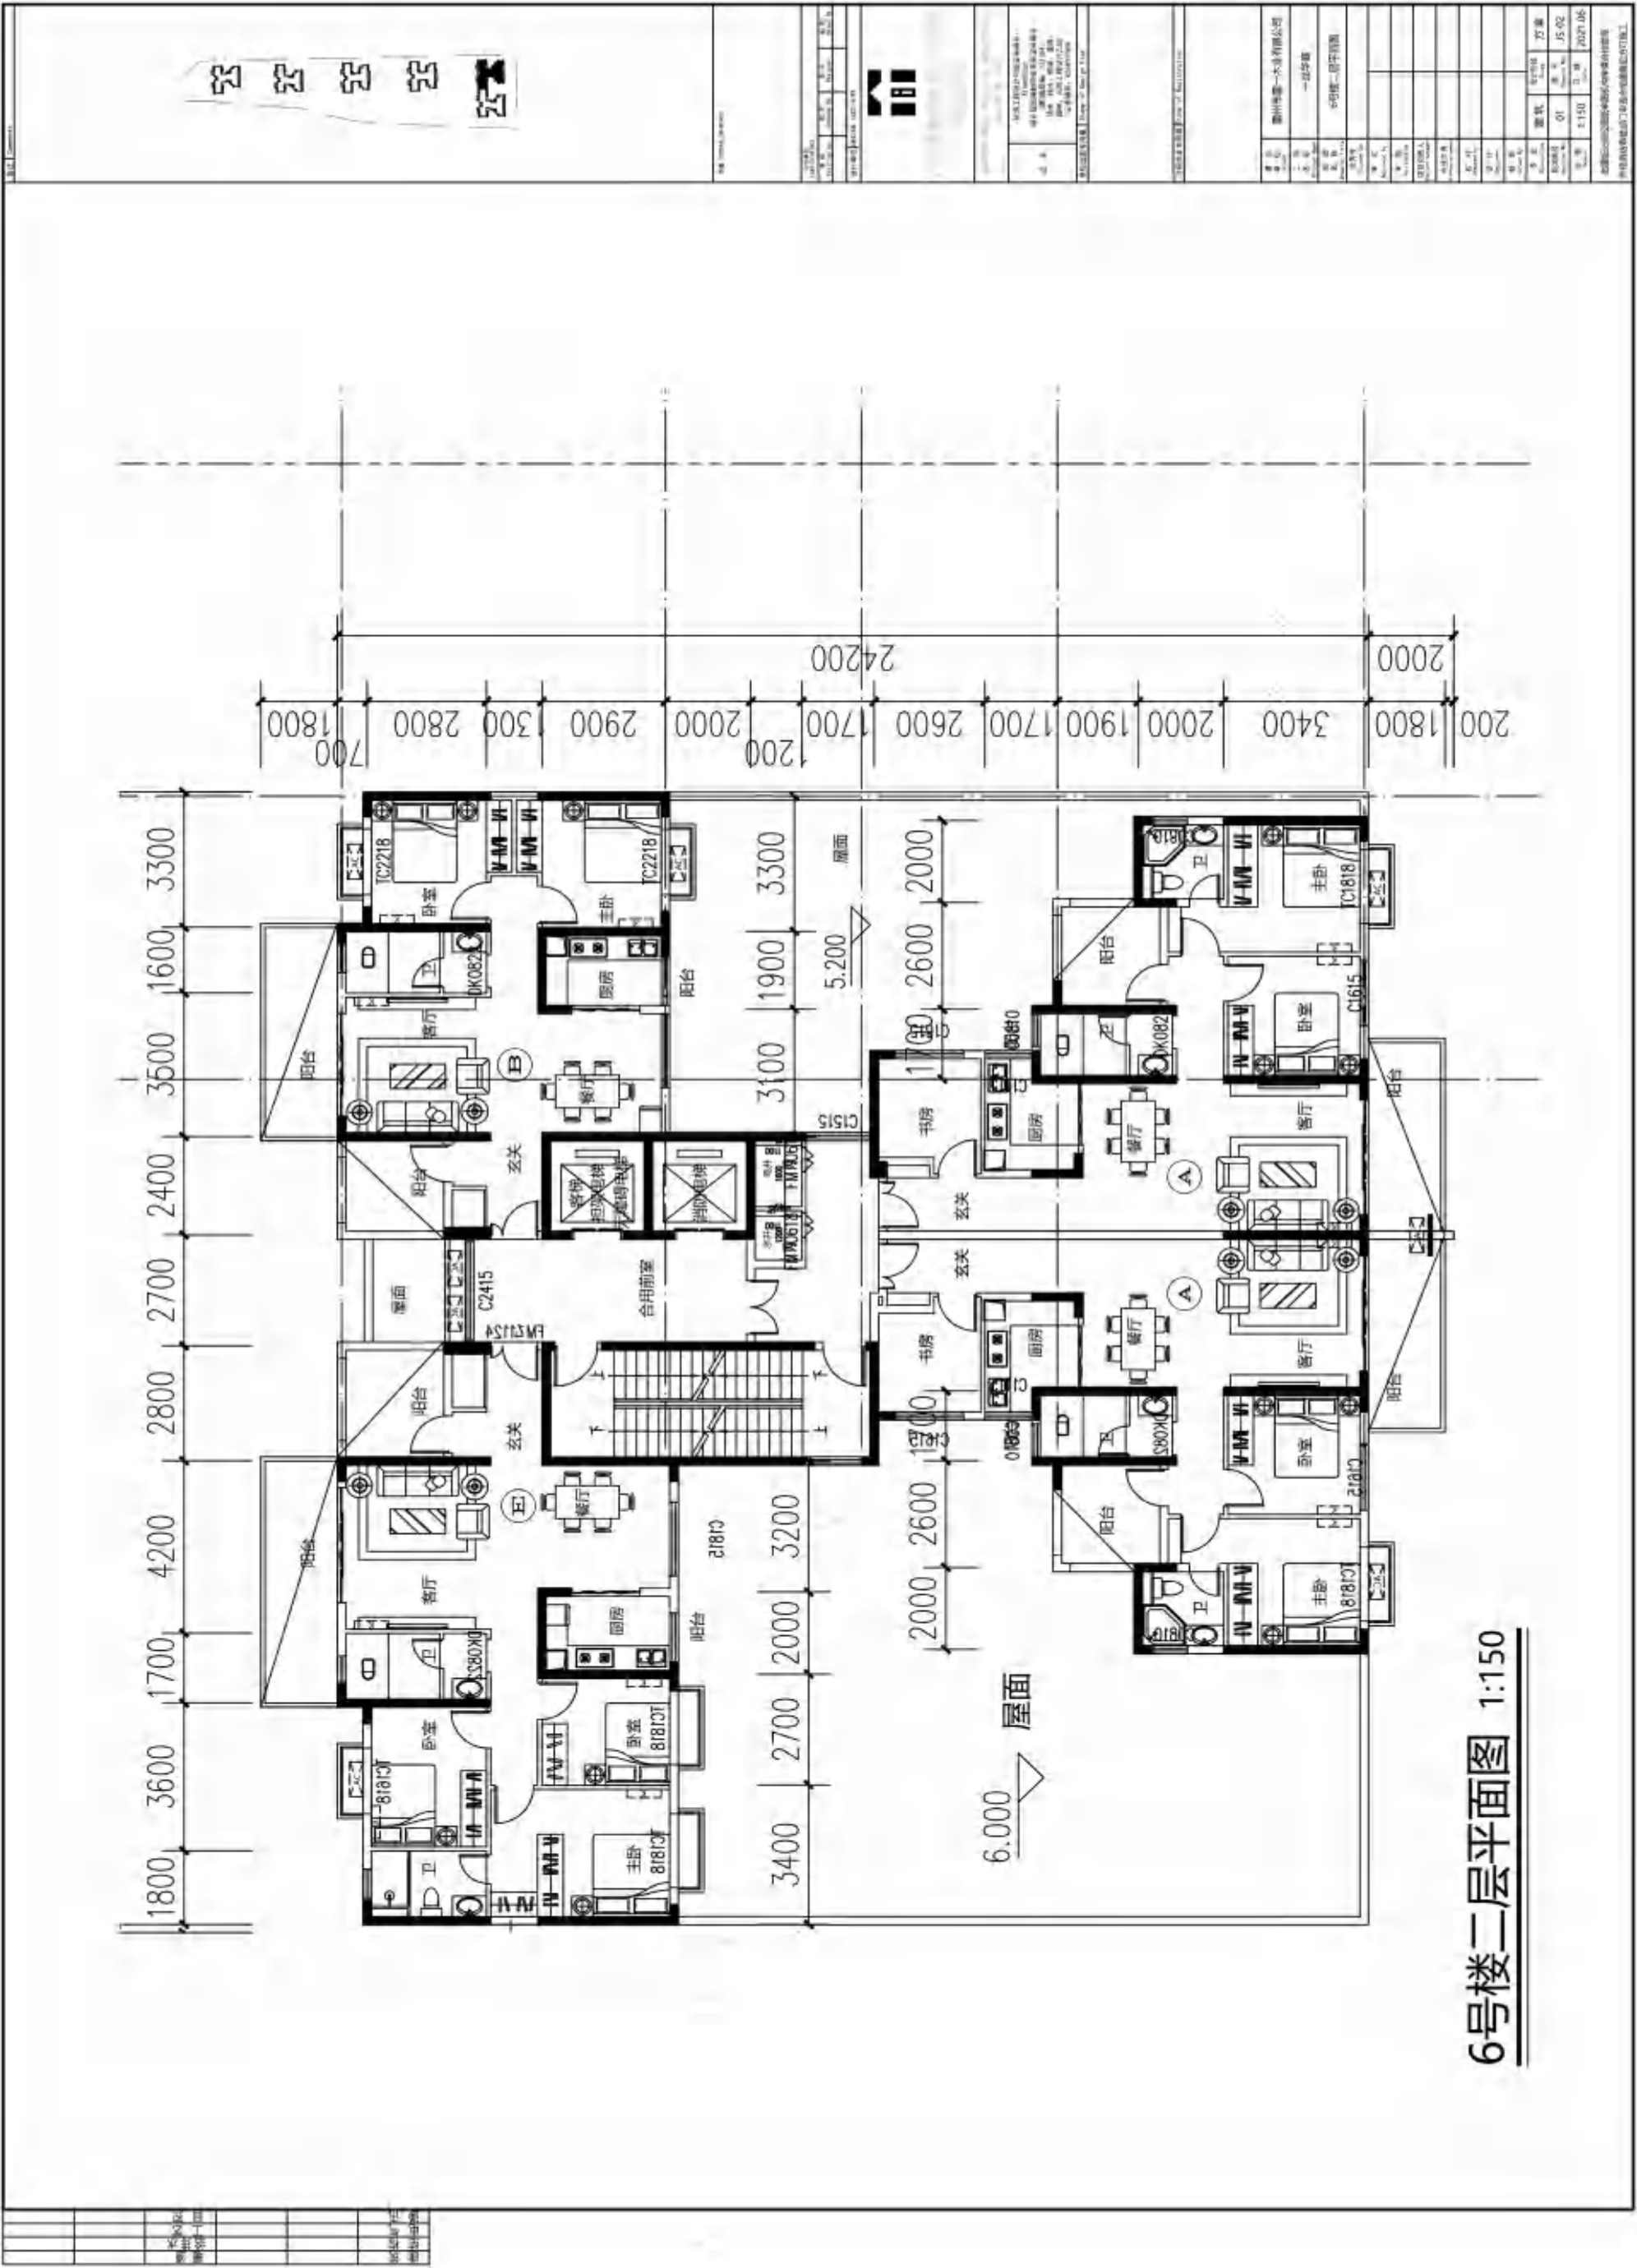



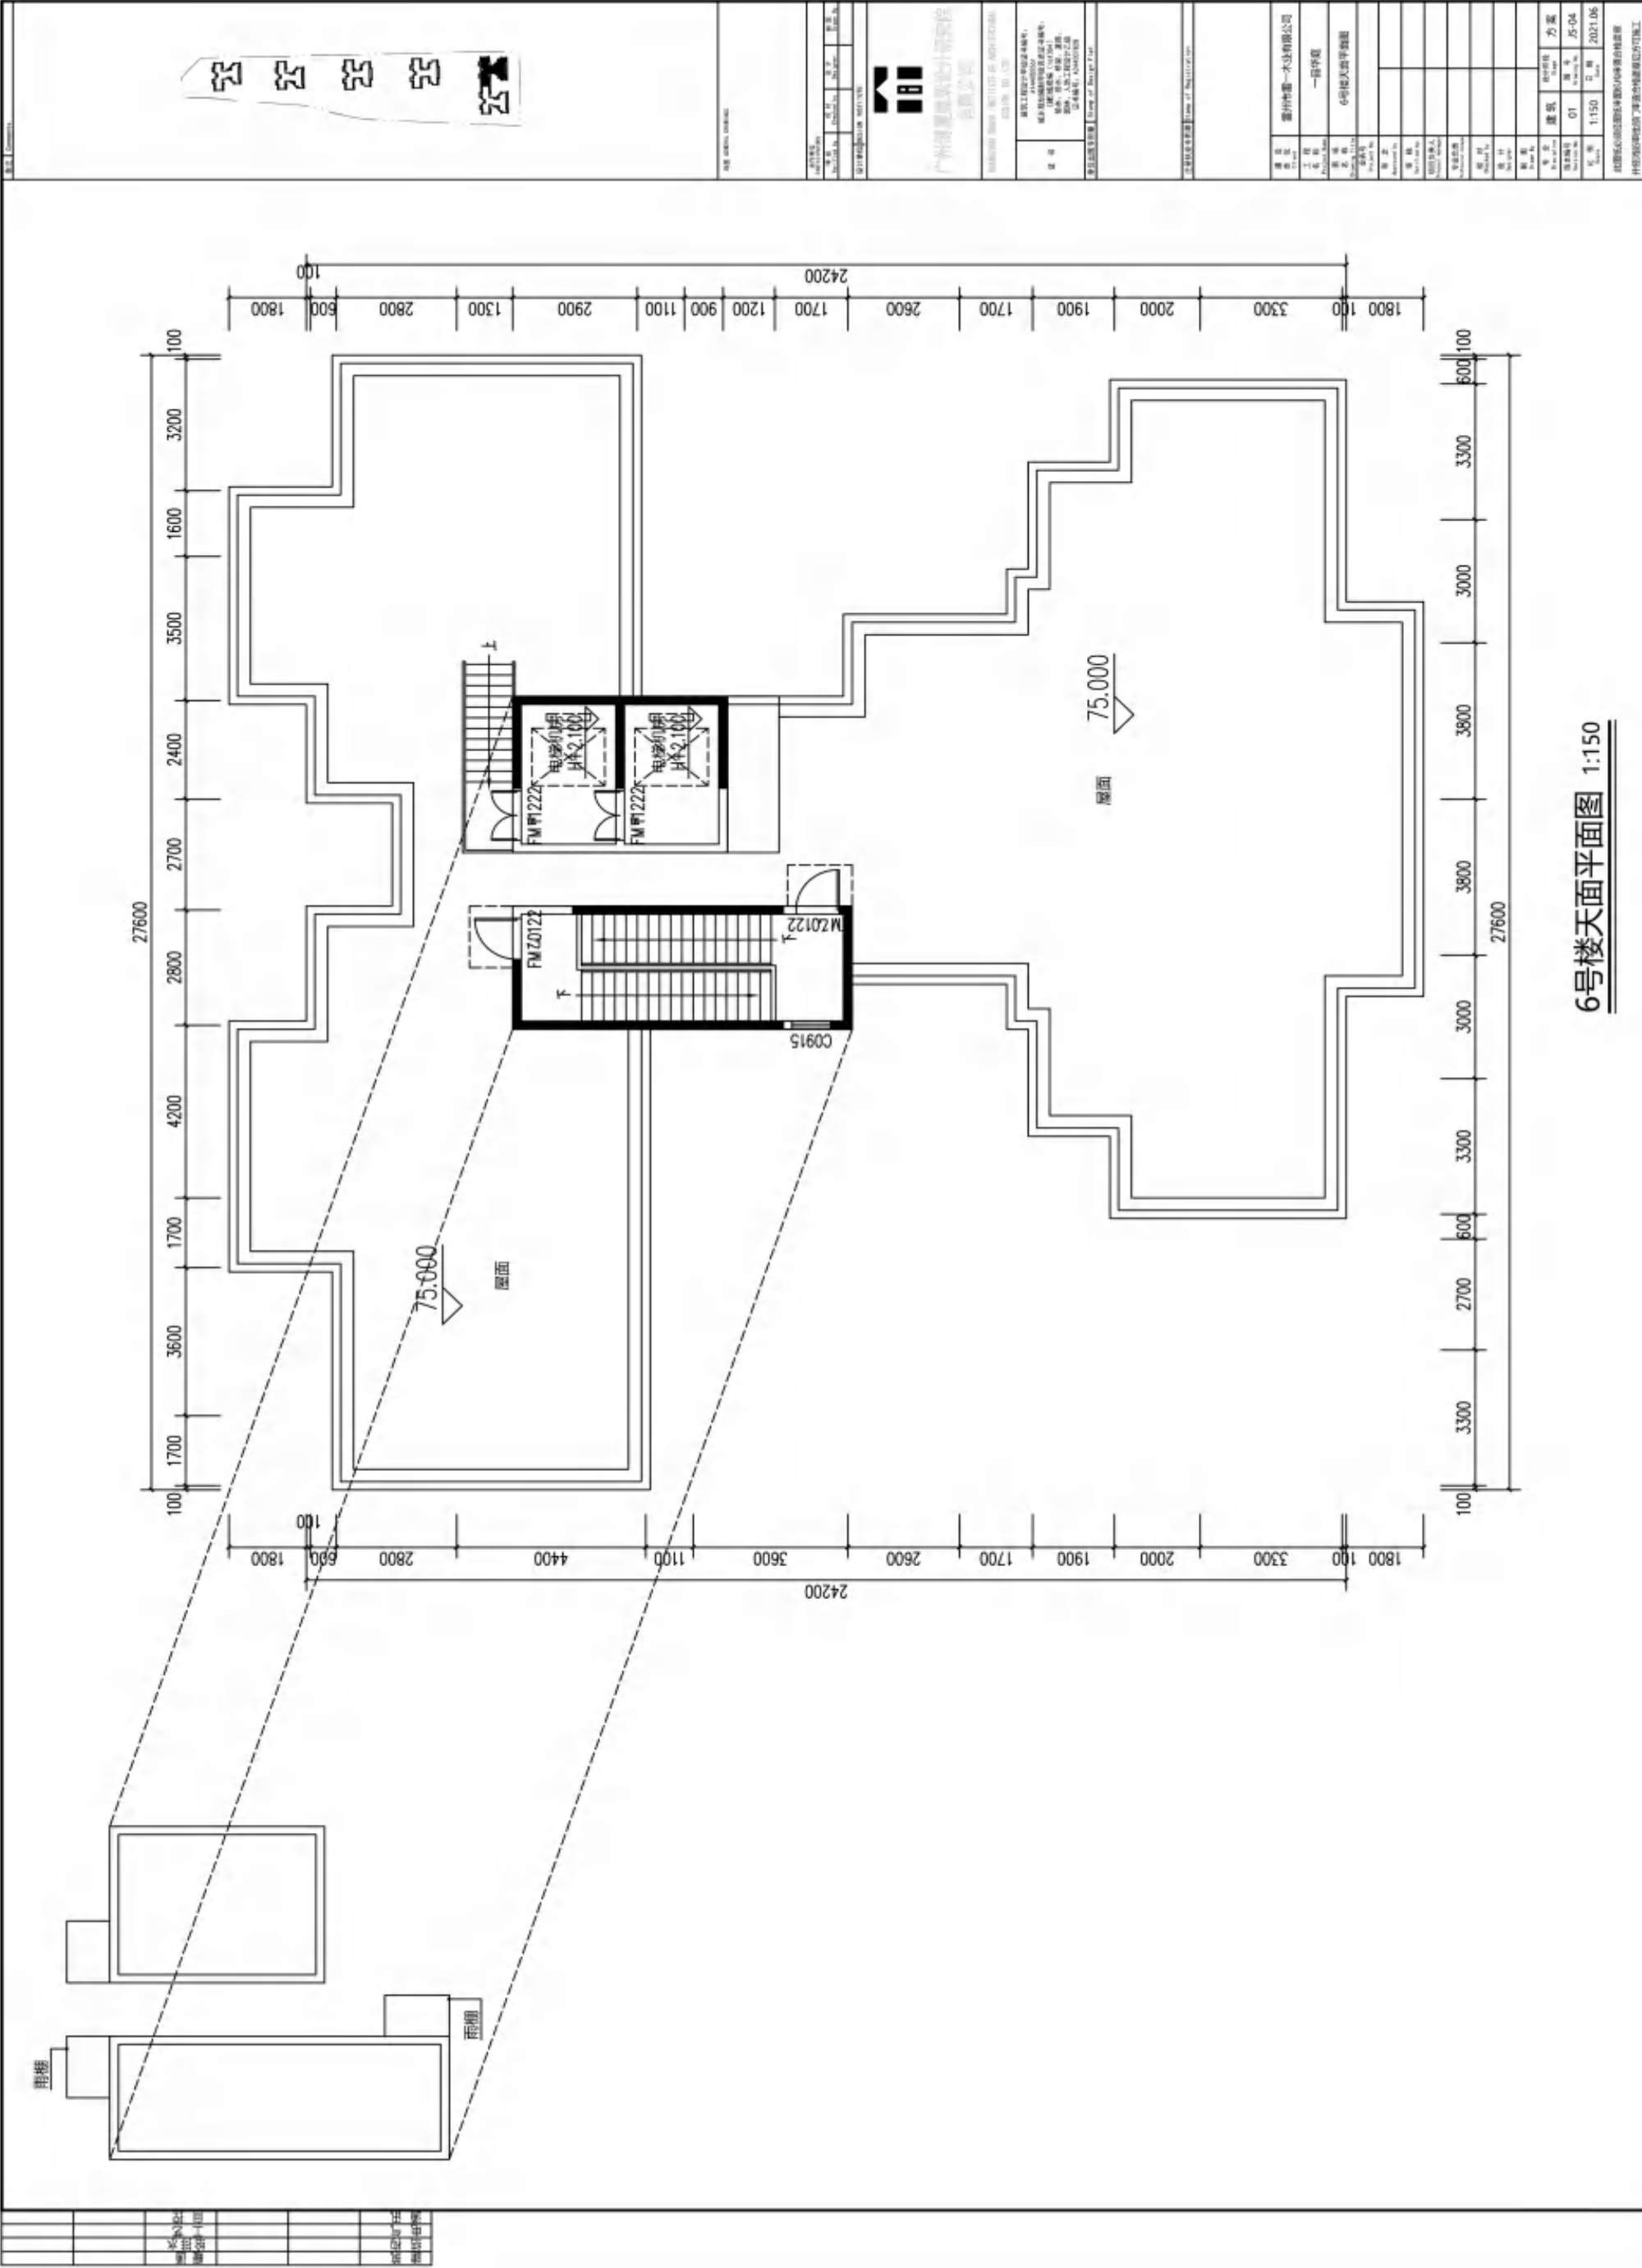


建筑			暖通		
结构			给排水		
电气			工艺		
通讯			自控		

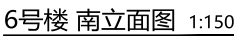


建筑设计

建筑			暖通		
结构			给排水		
电气			工艺		
通讯			自控		

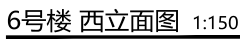[illegible]


雷州市雷南大道一品华庭项目规划建筑设计方案

建筑			暖通		
结构			给排水		
电气			工艺		
通讯			自控		

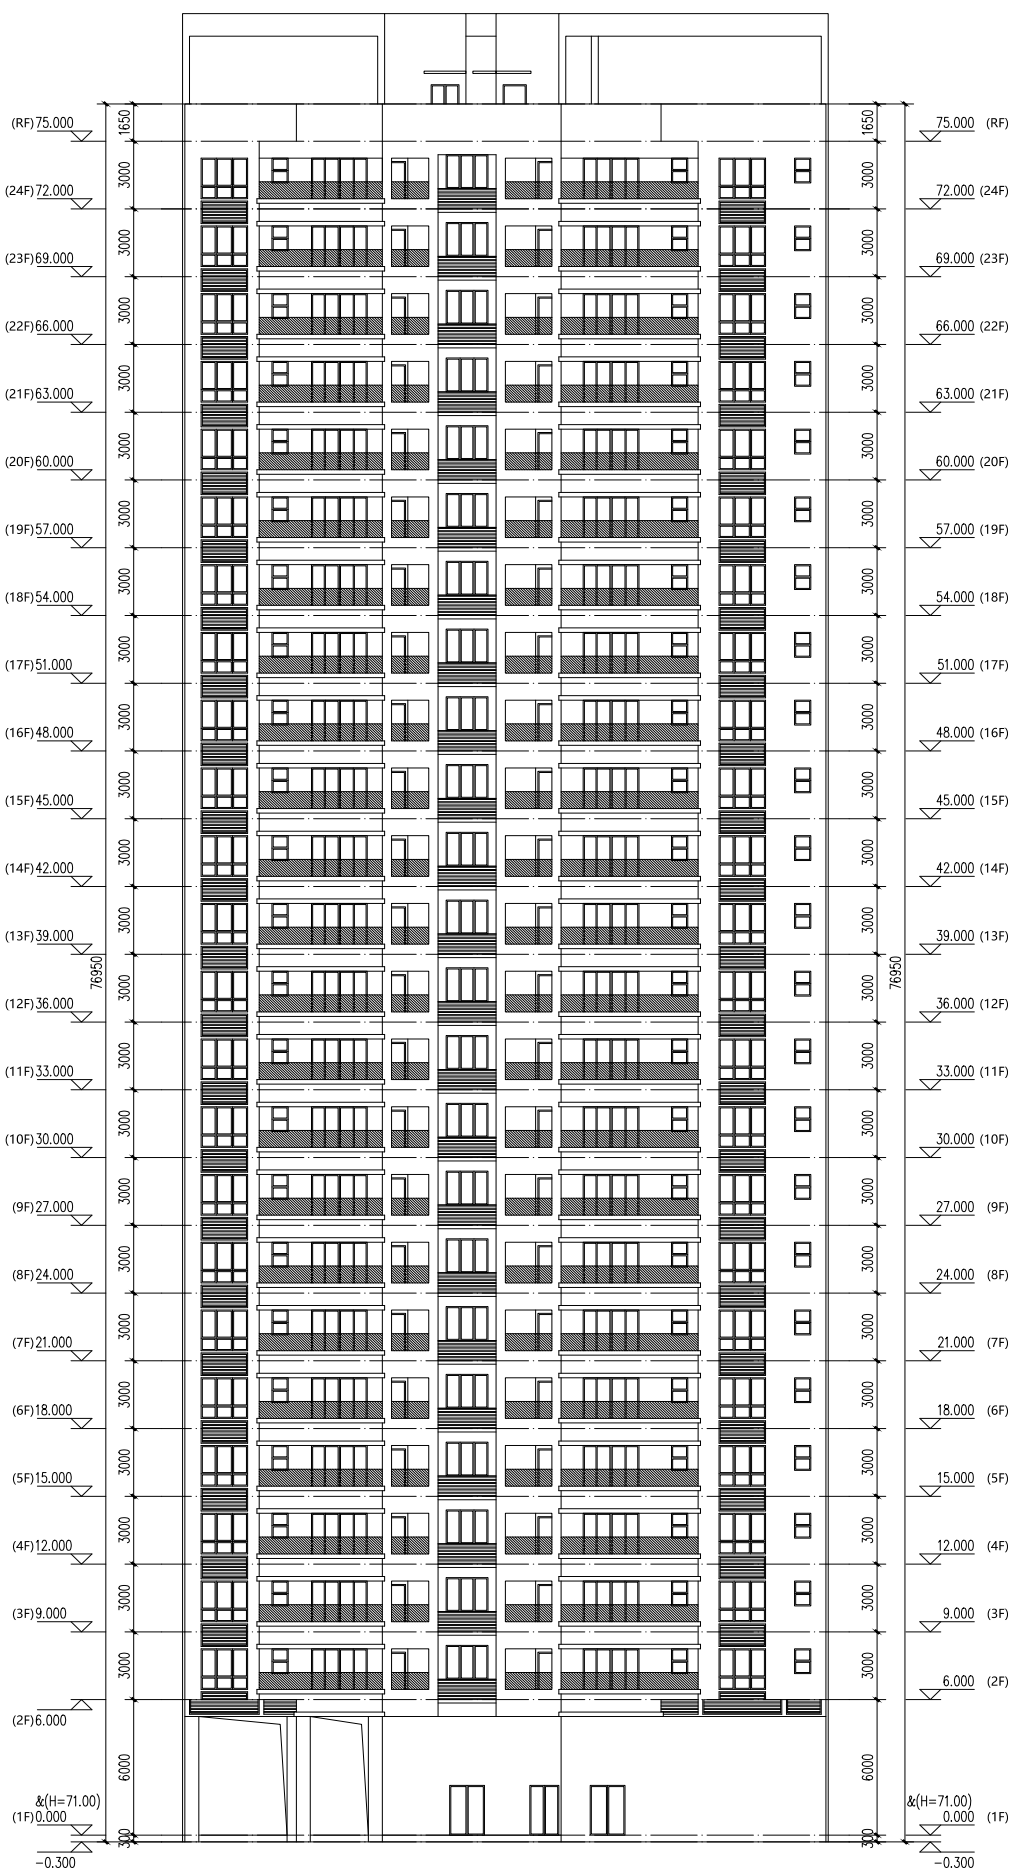

6号楼 北立面图 1:150

[illegible]

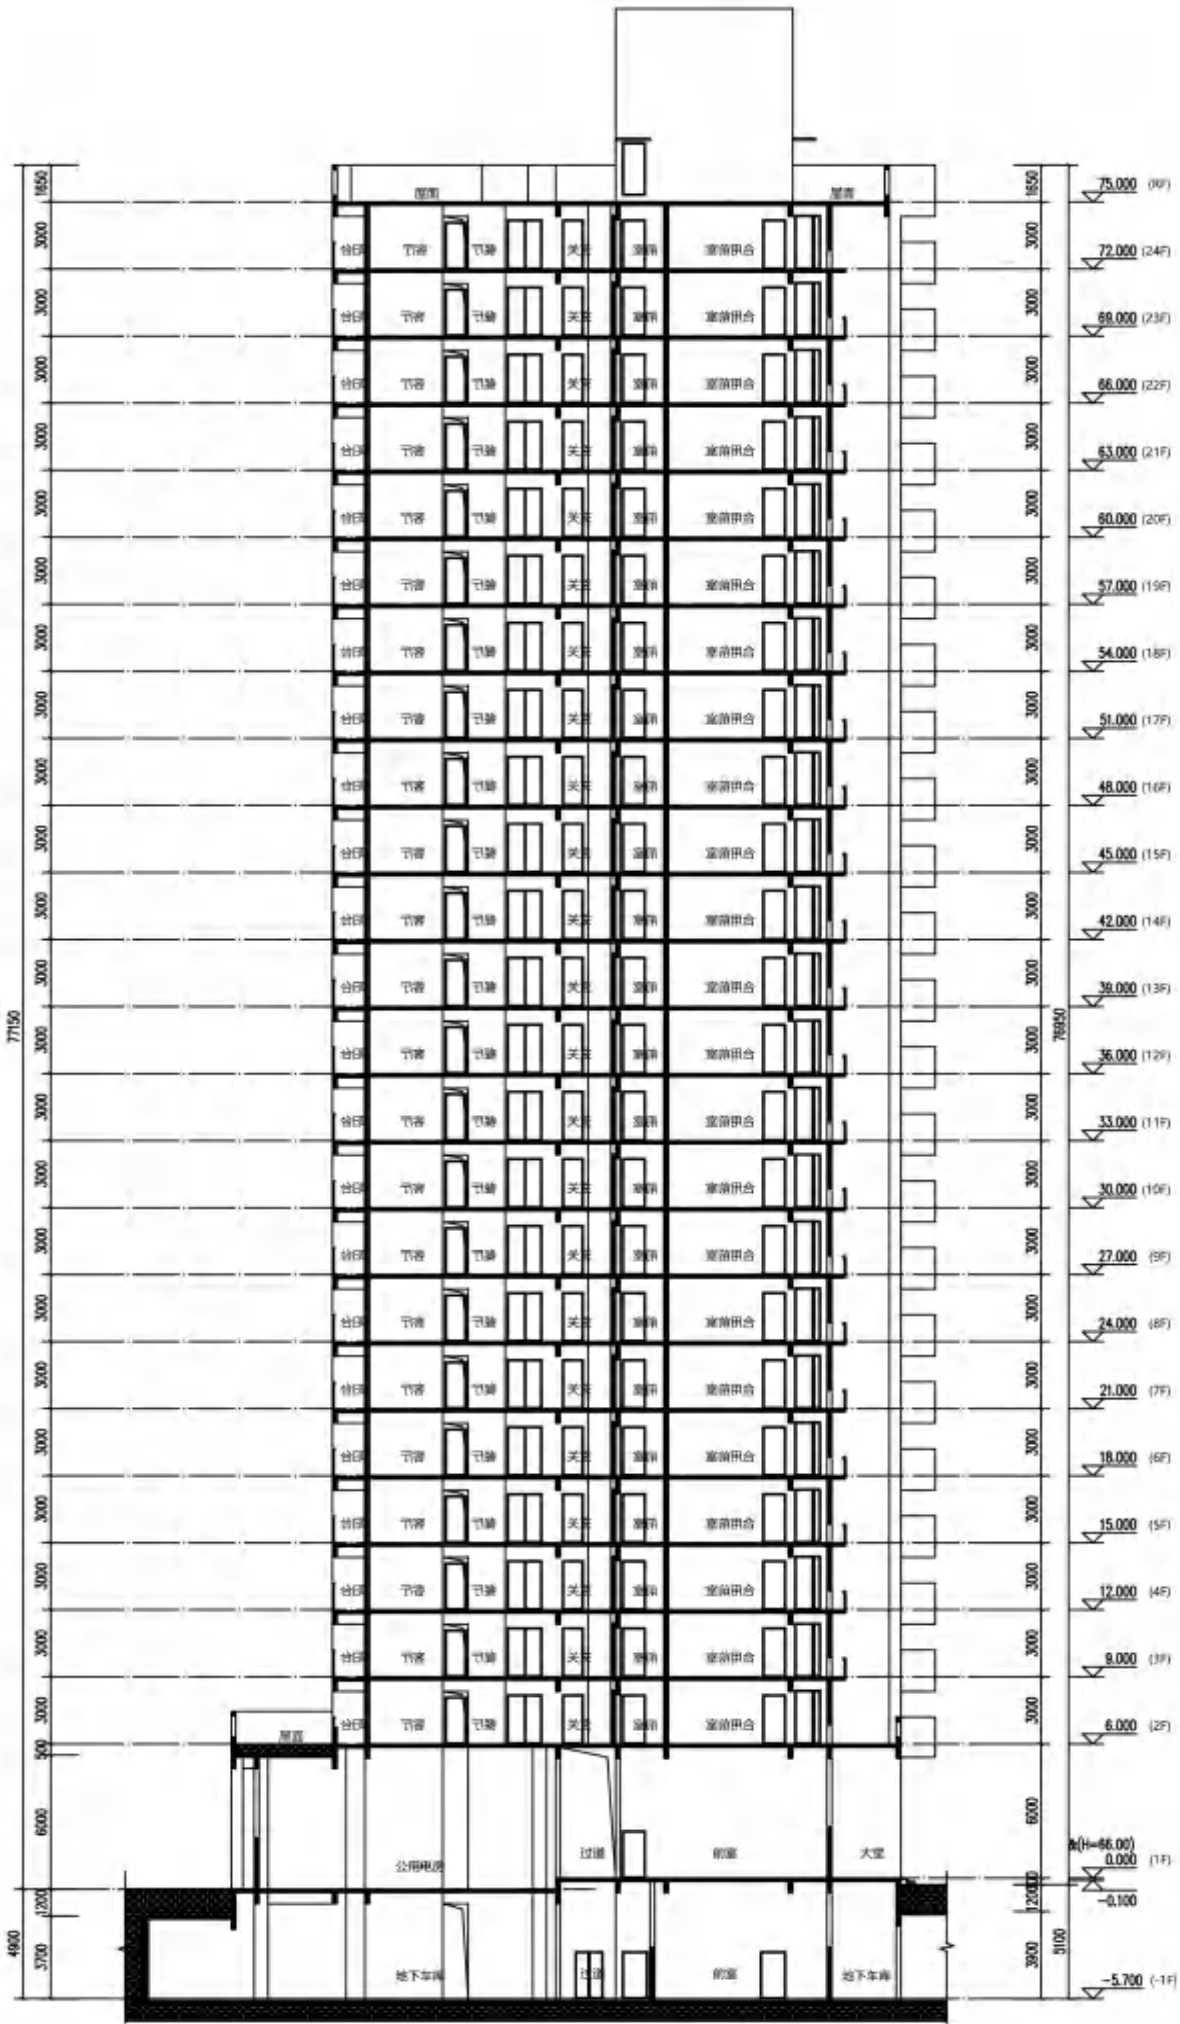

6号楼 1-1剖面图 1:150

