
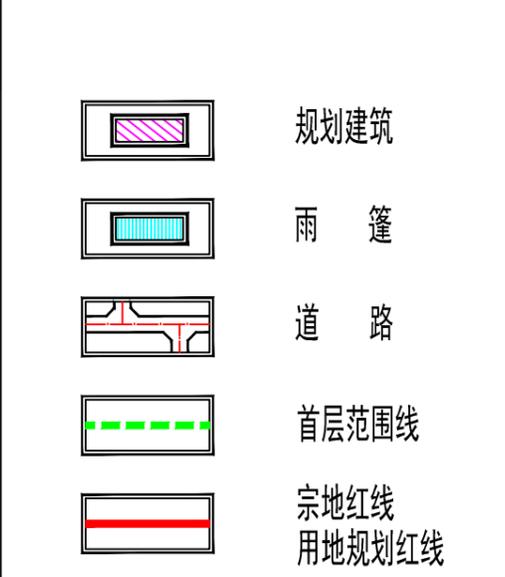
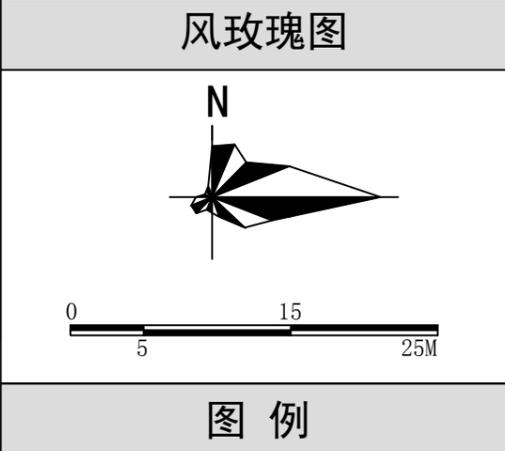


雷州市公安局北和派出所业务技术用房重建工程平面规划

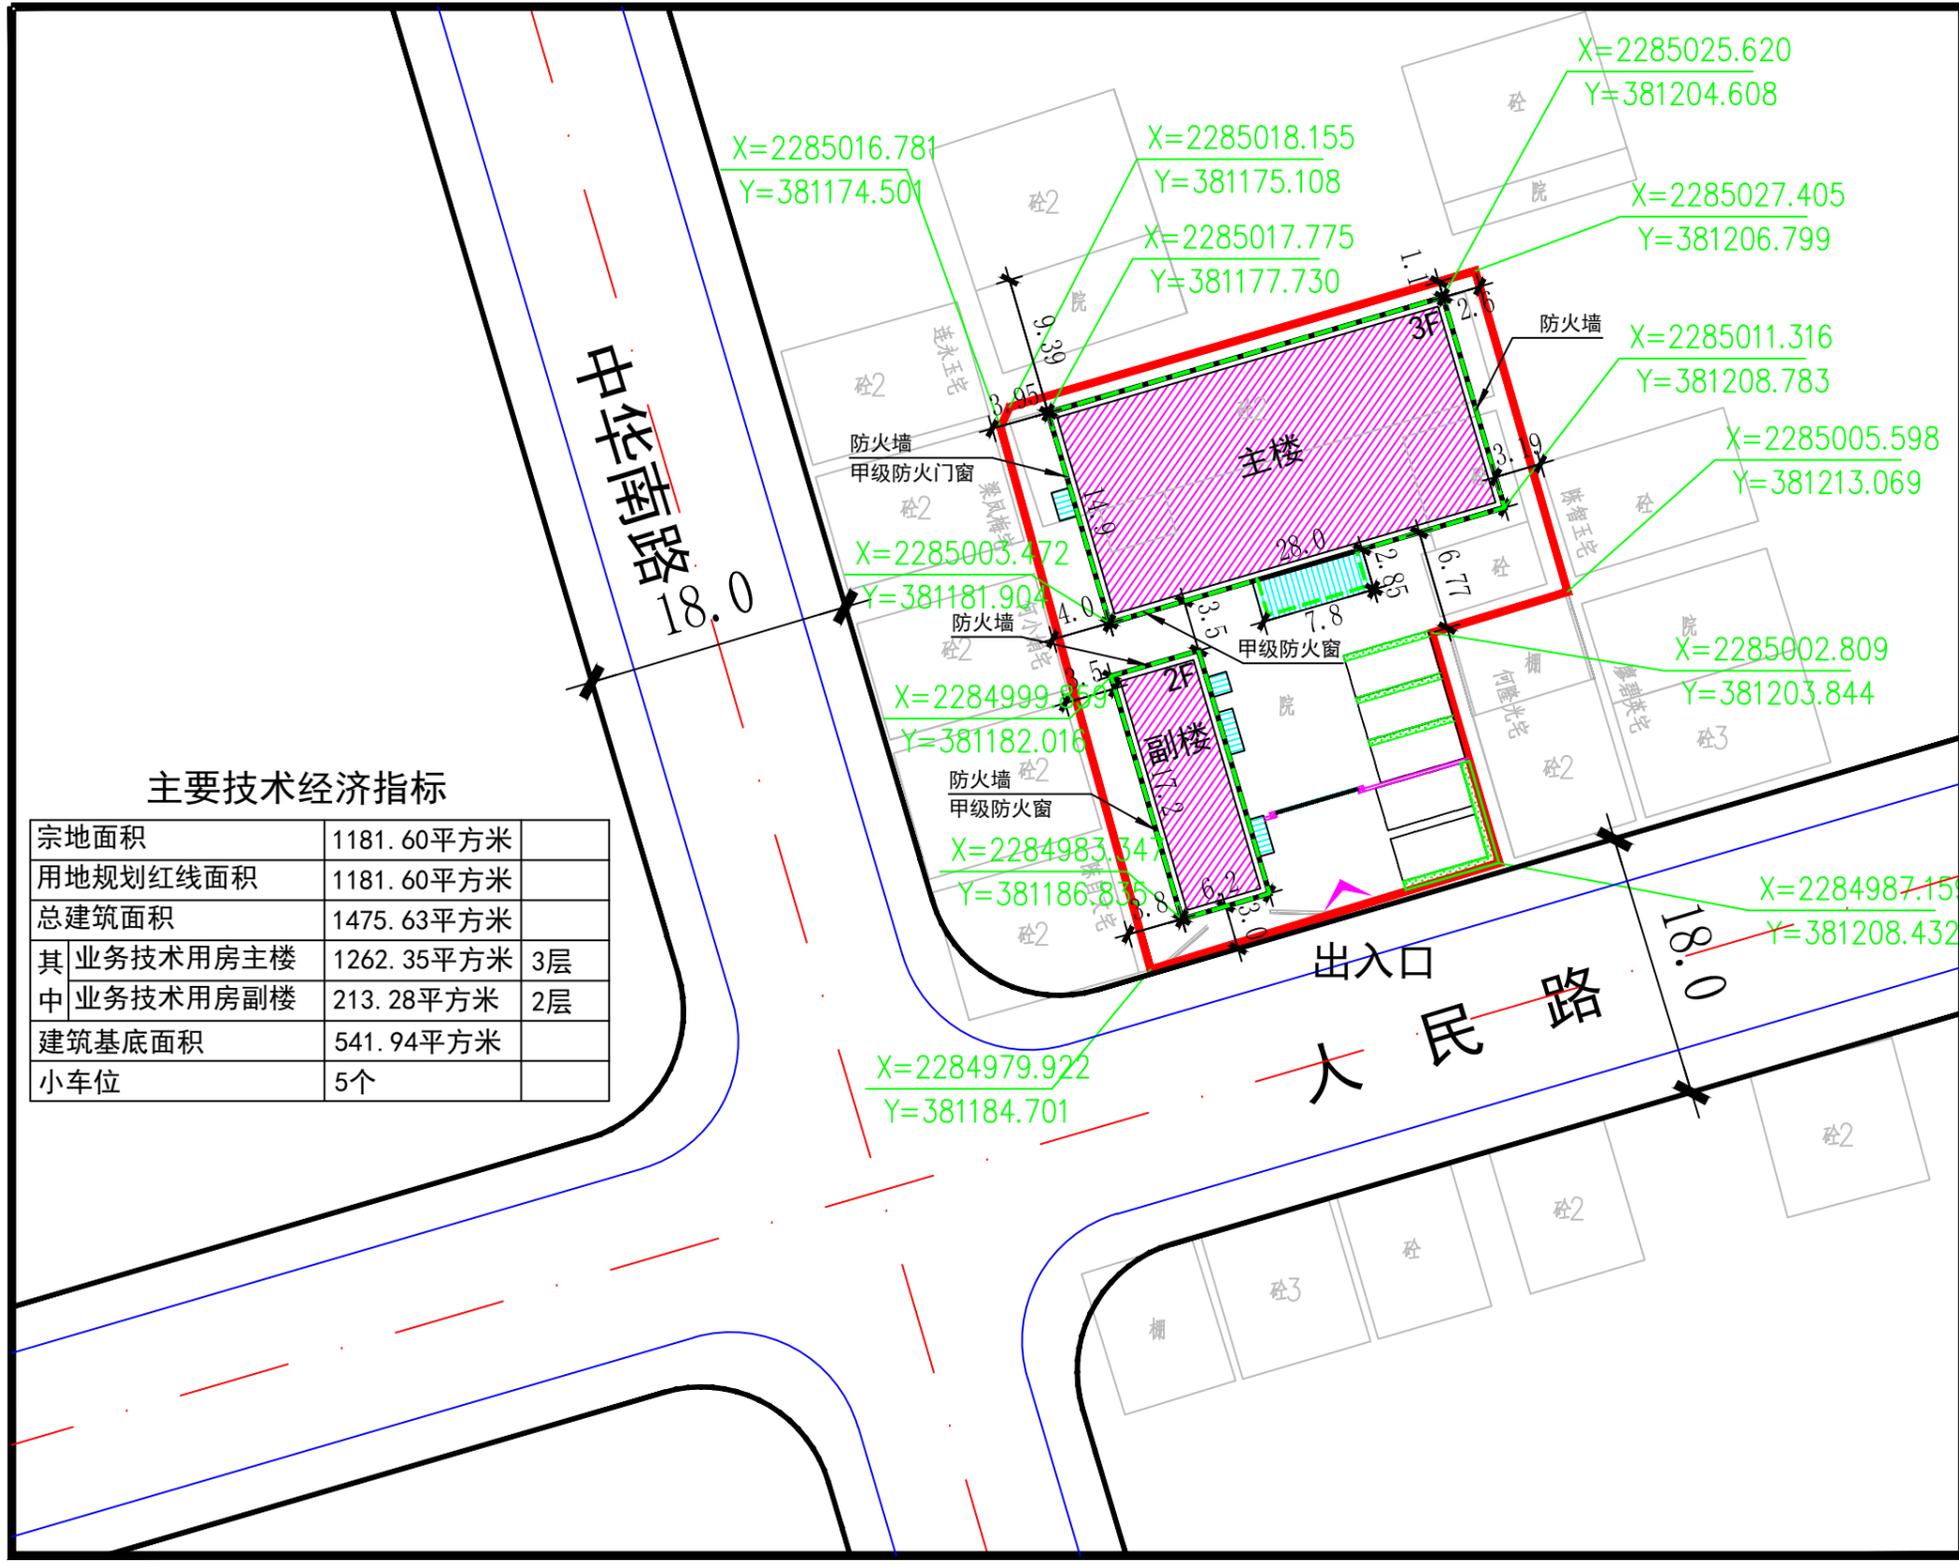

总平面规划图